



## DOSSIER PRO-DCE



### ARCHITECTE

Miguel Piano Architecte dplg

55, avenue Ledru Rollin - 94 170 Le Perreux sur Marne  
Tél. 06 72 71 59 13      miguel.piano@orange.fr

### MAITRE D'OUVRAGE

#### **LYCEE GALILEE**

Avenue André Malraux - 77 380 Combs-la-Ville  
Tél. 01 60 34 53 30

**Travaux  
de rafraîchissement de sanitaires**

**PIECES GRAPHIQUES**

Date : 18/05/20



### LEGENDE ETAT EXISTANT

**SOLS :**  
 S1 - Carrelage + chape à piocher  
 S2 - Sol souple conservé

**MURS :**  
 M1 - Peinture gouttelette

**PLAFONDS :**  
 P1 - Peinture gouttelette  
 P2 - Fx-plaf. dalles conservé

(A) - Mur maçonnerie, parpaing de 15 + 2 faces enduit probable  
 (B) - Cloison carreau de plâtre de 10 toute hauteur (3,08m)  
 (C) - Cloison carreau brique probable, épaisseur 5cm, hauteur 2,10m

① - Bloc-porte à déposer    ② - Ouvrants à déposer



### LEGENDE ETAT PROJETE


**SOLS :**  
 S1 - Grès-cérame sur chape  
 S2 - Sol souple conservé

**MURS :**  
 M1 - Faïence toute hauteur (2,60m)


**PLAFONDS :**  
 P1 - Peinture sur BA13  
 P2 - Fx-plaf. dalles conservé

(A) - Mur maçonnerie, parpaing de 15 + 2 faces enduit probable  
 (B) - Cloison carreau de plâtre de 10 toute hauteur (3,08m)  
 (C) - Cloison carreau brique probable, épaisseur 5cm, hauteur 2,10m

① - Caisson + vasques + robinets + miroirs + trappe    ② - Luminaires encastrés LED

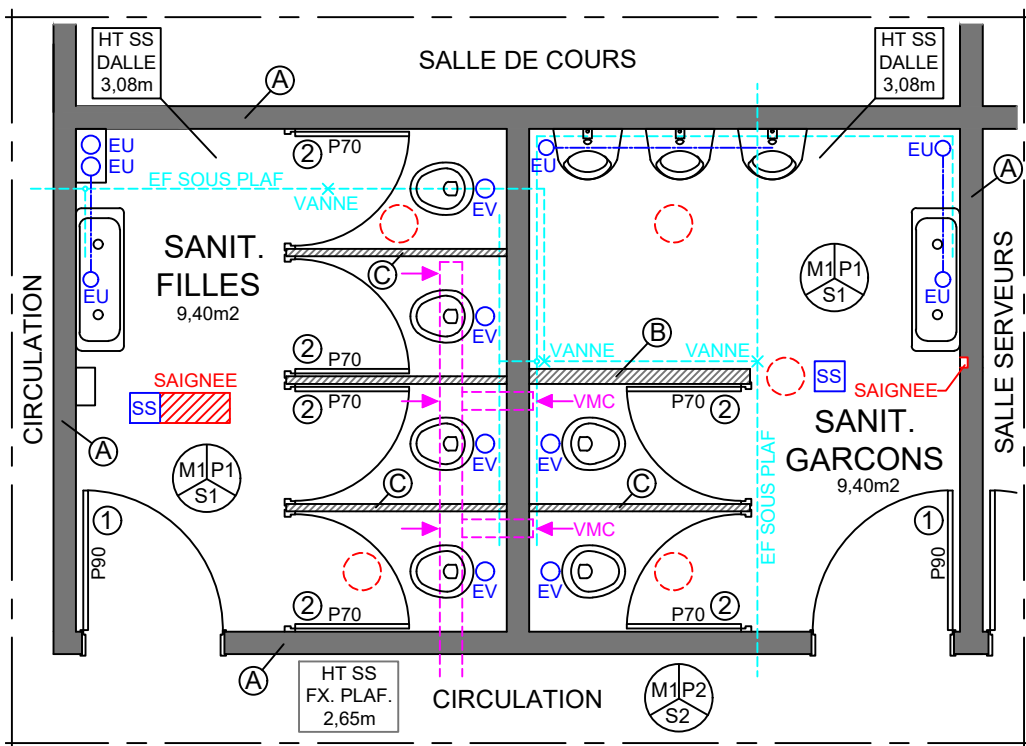

ETAT EXISTANT

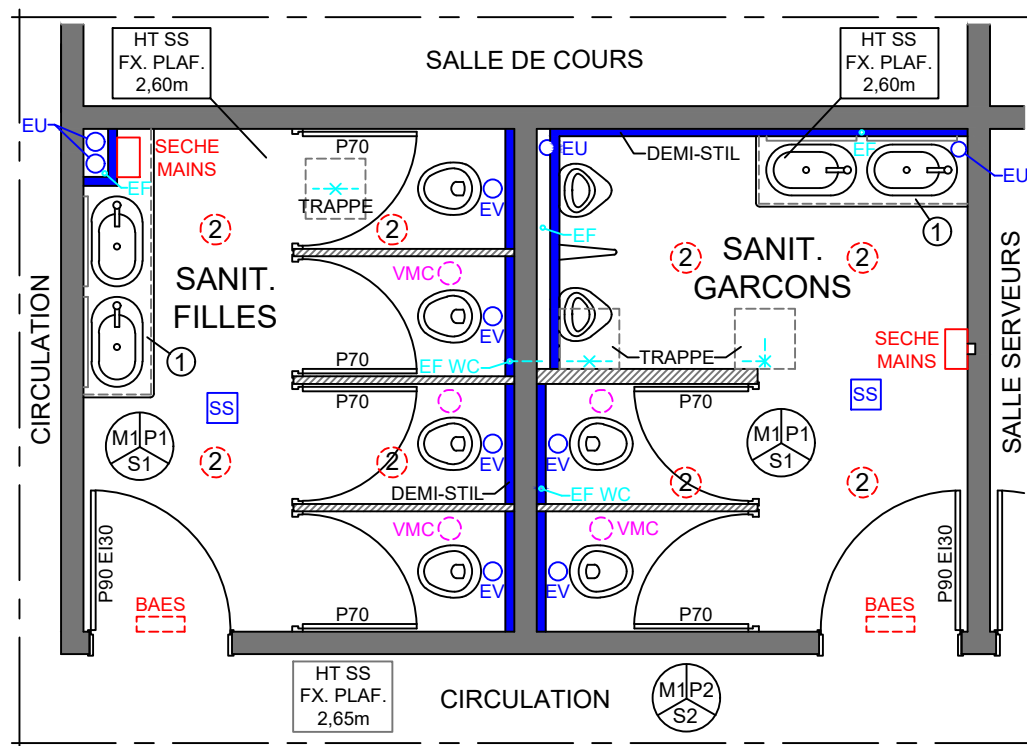

ETAT PROJETE



**MAITRE D'OUVRAGE**

LYCEE GALILEE

**ARCHITECTE**

Miguel Piano Architecte dplg

Avenue André Malraux - 77 380 Combs-la-Ville

Tél. 01 60 34 53 30

55, avenue Ledru Rollin - 94 170 Le Perreux sur Marne

Tél. 06 72 71 59 13

miguel.piano@orange.fr


### Travaux de rafraîchissement de sanitaires

DOSSIER DCE - PLAN ETAT EXISTANT / ETAT PROJETE

DCE N°1 EX-PR

Echelle : 1/50ème

Date : 18/05/20

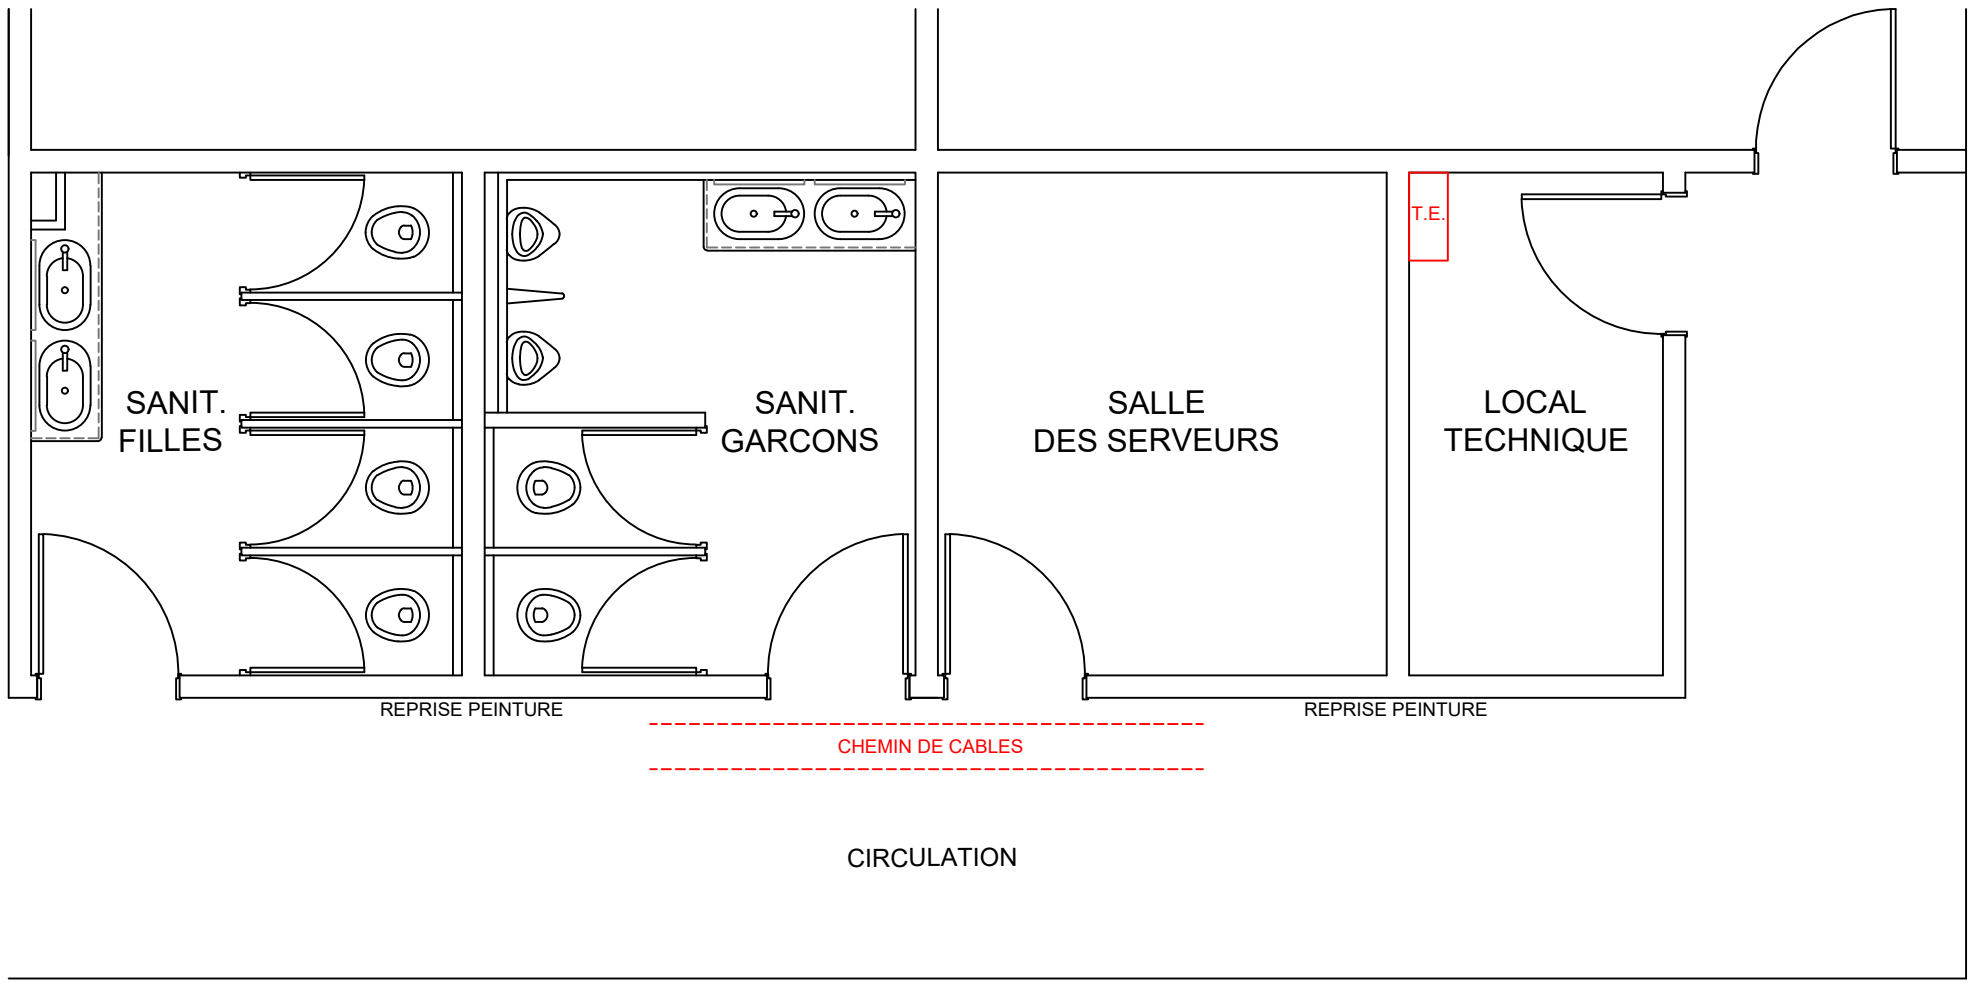

MAITRE D'OUVRAGE  
LYCEE GALILEE

Avenue André Malraux - 77 380 Combs-la-Ville  
Tél. 01 60 34 53 30

ARCHITECTE  
Miguel Piano Architecte dplg

55, avenue Ledru Rollin - 94 170 Le Perreux sur Marne  
Tél. 06 72 71 59 13      miguel.piano@orange.fr

**Travaux de rafraîchissement de sanitaires**

DOSSIER DCE - PLAN ABORDS CHANTIER - ETAT PROJETE

DCE N°2 PR

Echelle : 1/50ème

Date : 18/05/20