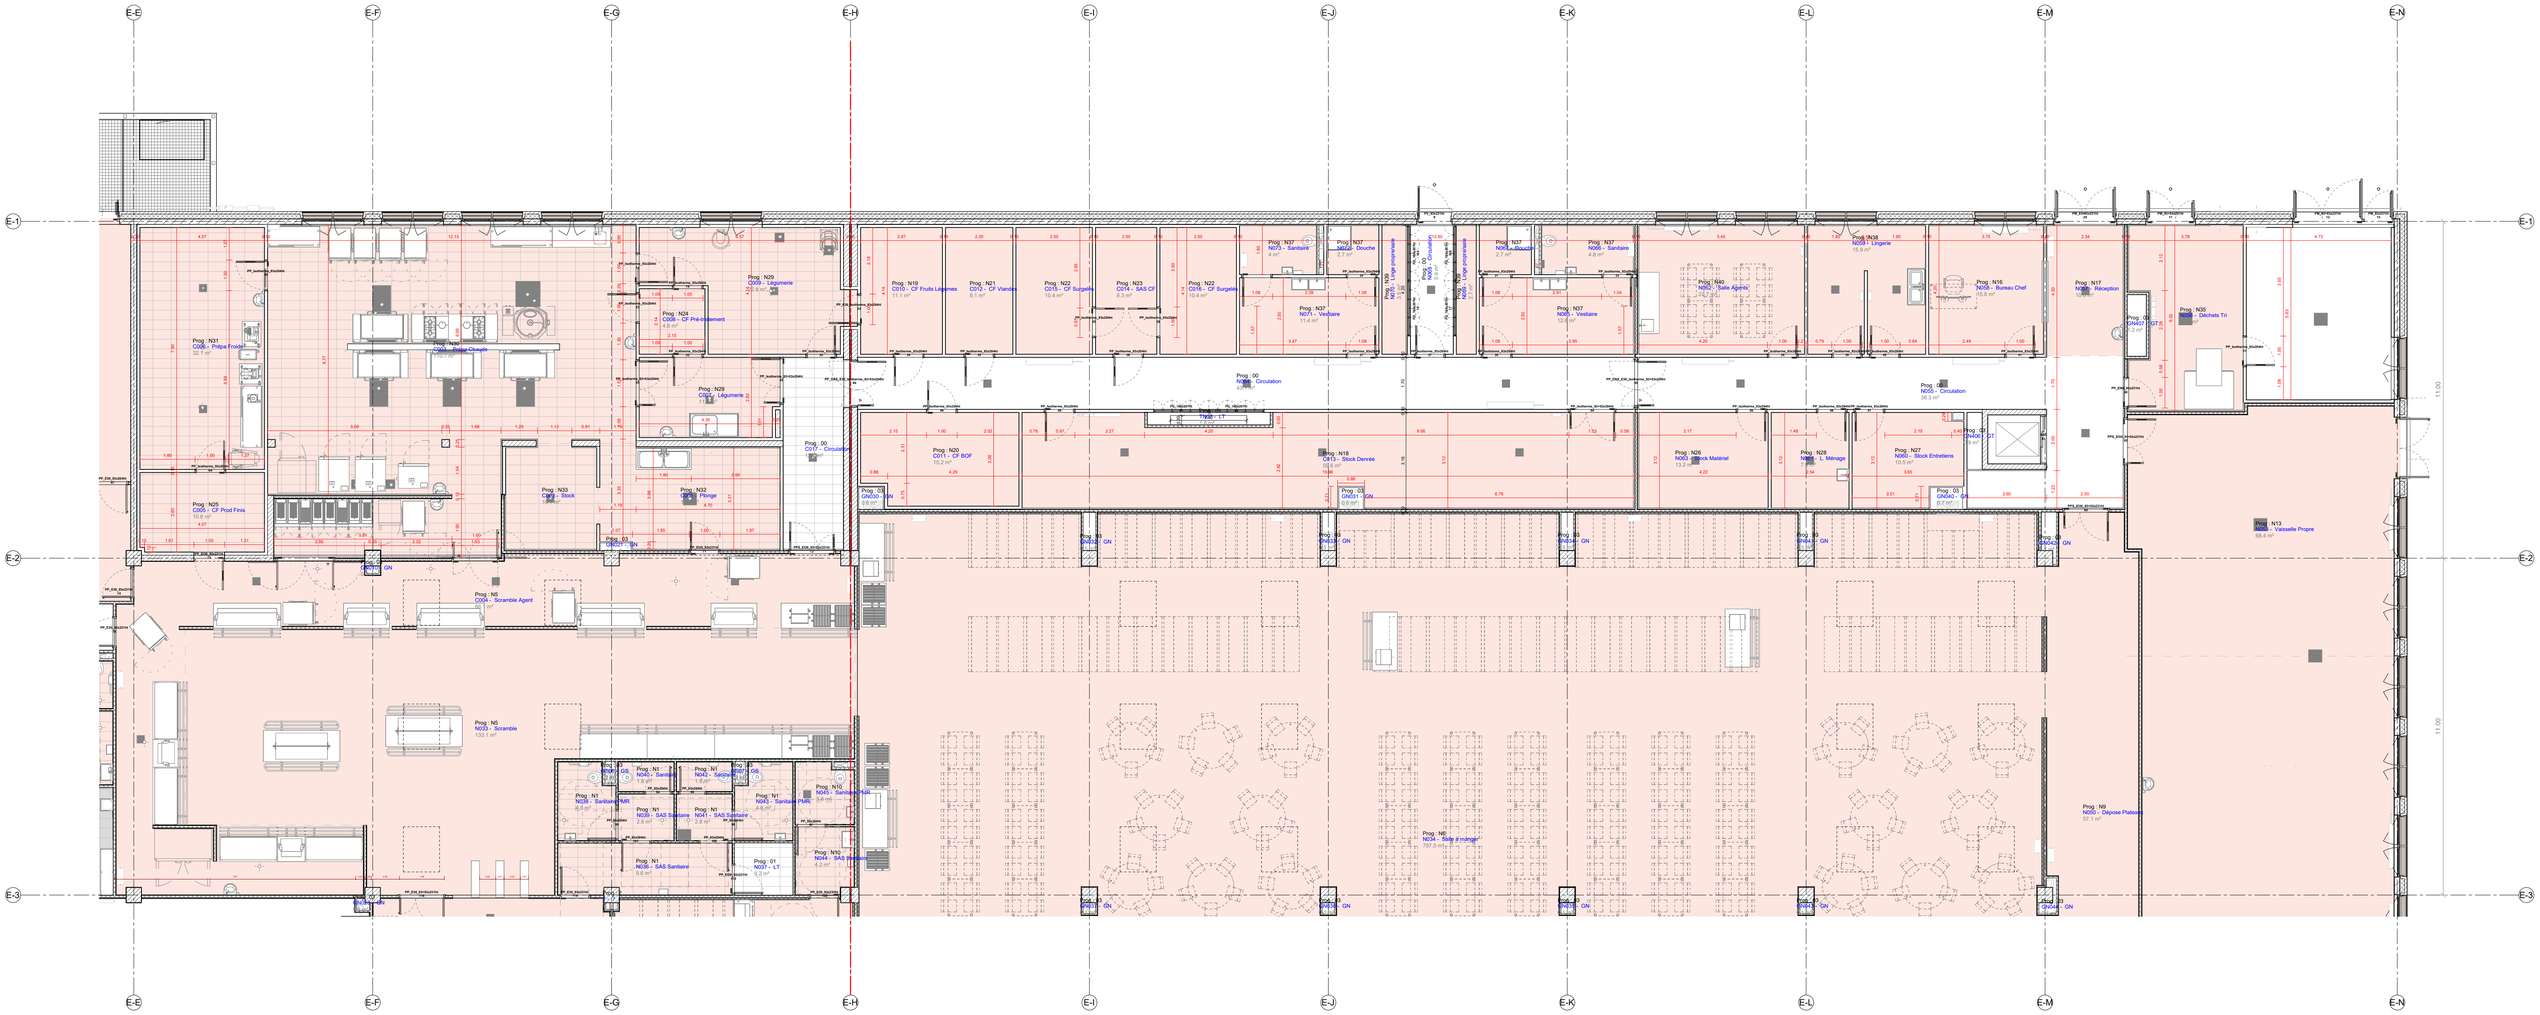

Région Nouvelle-Aquitaine	DMA	**CRITAIR CUISINORME** Cuisiniste	**USAGES & PAYSAGES** Paysagiste	**CETAB** Bureau d'études TCE	**FERRON-MONNEREAU** Architectes associés	**HOBO** Architecte mandataire	Client **Région Nouvelle-Aquitaine** / Projet **LYCÉE CRÉON**
RÉGION NOUVELLE-AQUITAINE Maîtrise d'Ouvrage	**BORDEAUX METROPOLE AMENAGEMENT** Assistance Maîtrise d'Ouvrage	CUI	PAY	CET	FER	HOB	

AFFAIRE	PHASE	EMETT	LOT	TYPE	BAT	NIVEAU	ZONE	Ind
E2M		**HOB**	**ARC**	**PLN**	**ENS**	**N00**	**CUISINE**	**G**

1 : 100

ENSN_804_CD

ENSN_Details_Cuisine

15-05-2024