


EVACUATION INCENDIE

Bâtiment C - Rdc



SECTEUR - 4

LIVRAISON
CUISINE

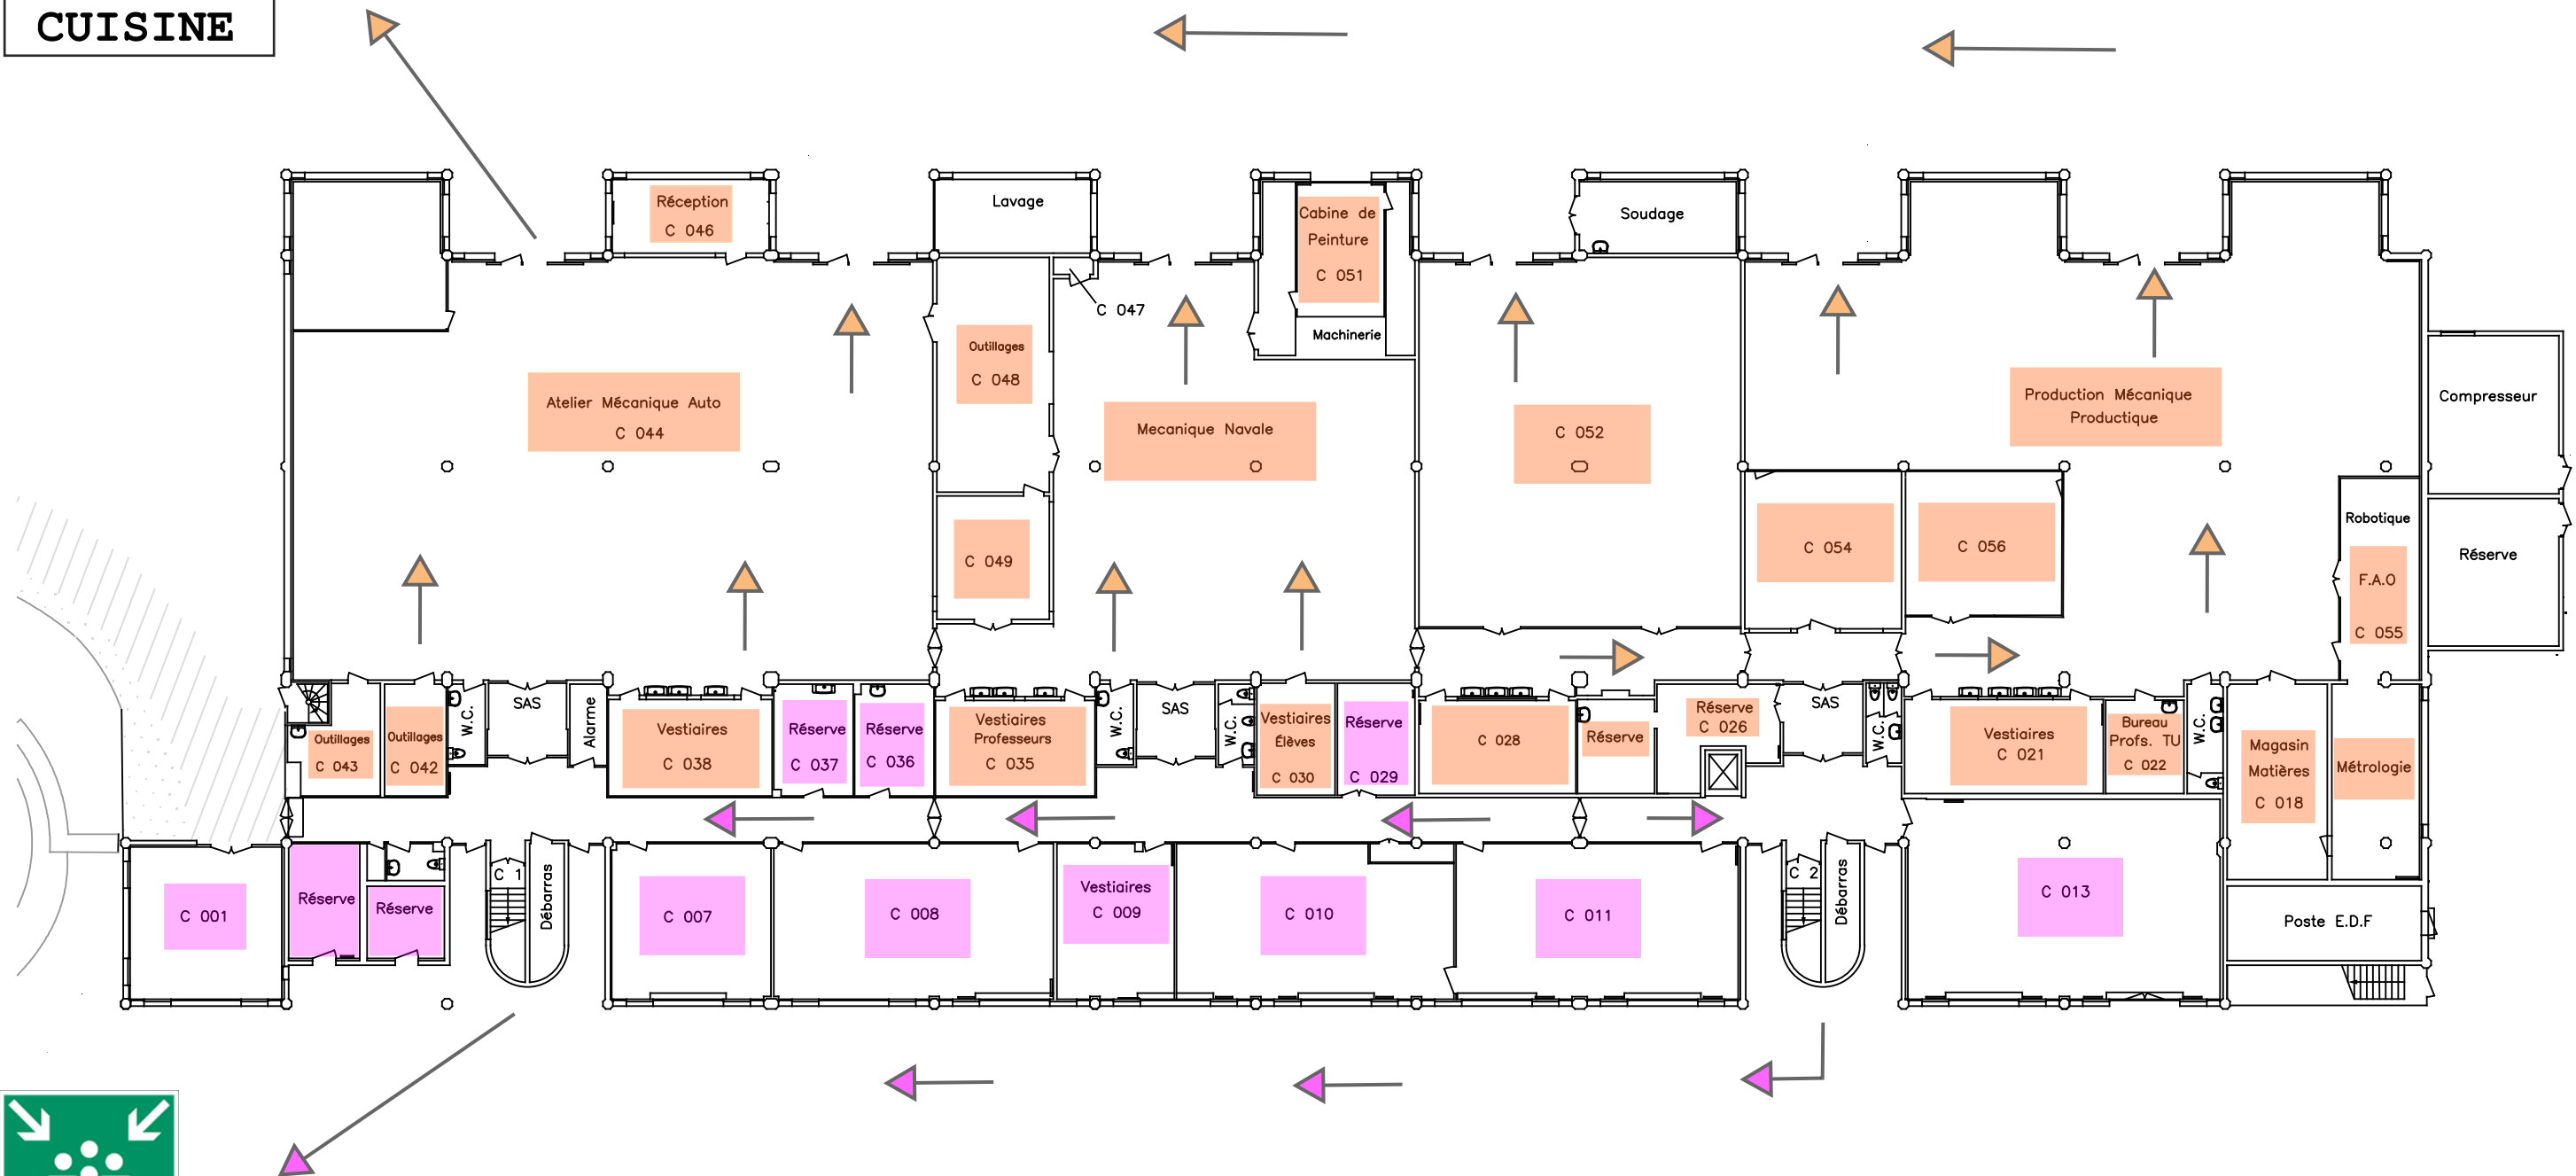



SECTEUR - 3

BATEAU

Secteur de regroupement	Localisation zone de regroupement	Bâtiment évacué	Niveau évacué	Nombre de salles	Réfèrent zone	
					Titulaire	Suppléant
3	Bateau	C	RDC	12	M. Cantinol	Mme Meguellati
4	Zone de livraison Restauration	C	RDC	21	M. Duchenne	M.Bredas

EVACUATION INCENDIE

Bâtiment 1er étage

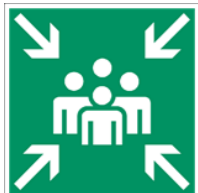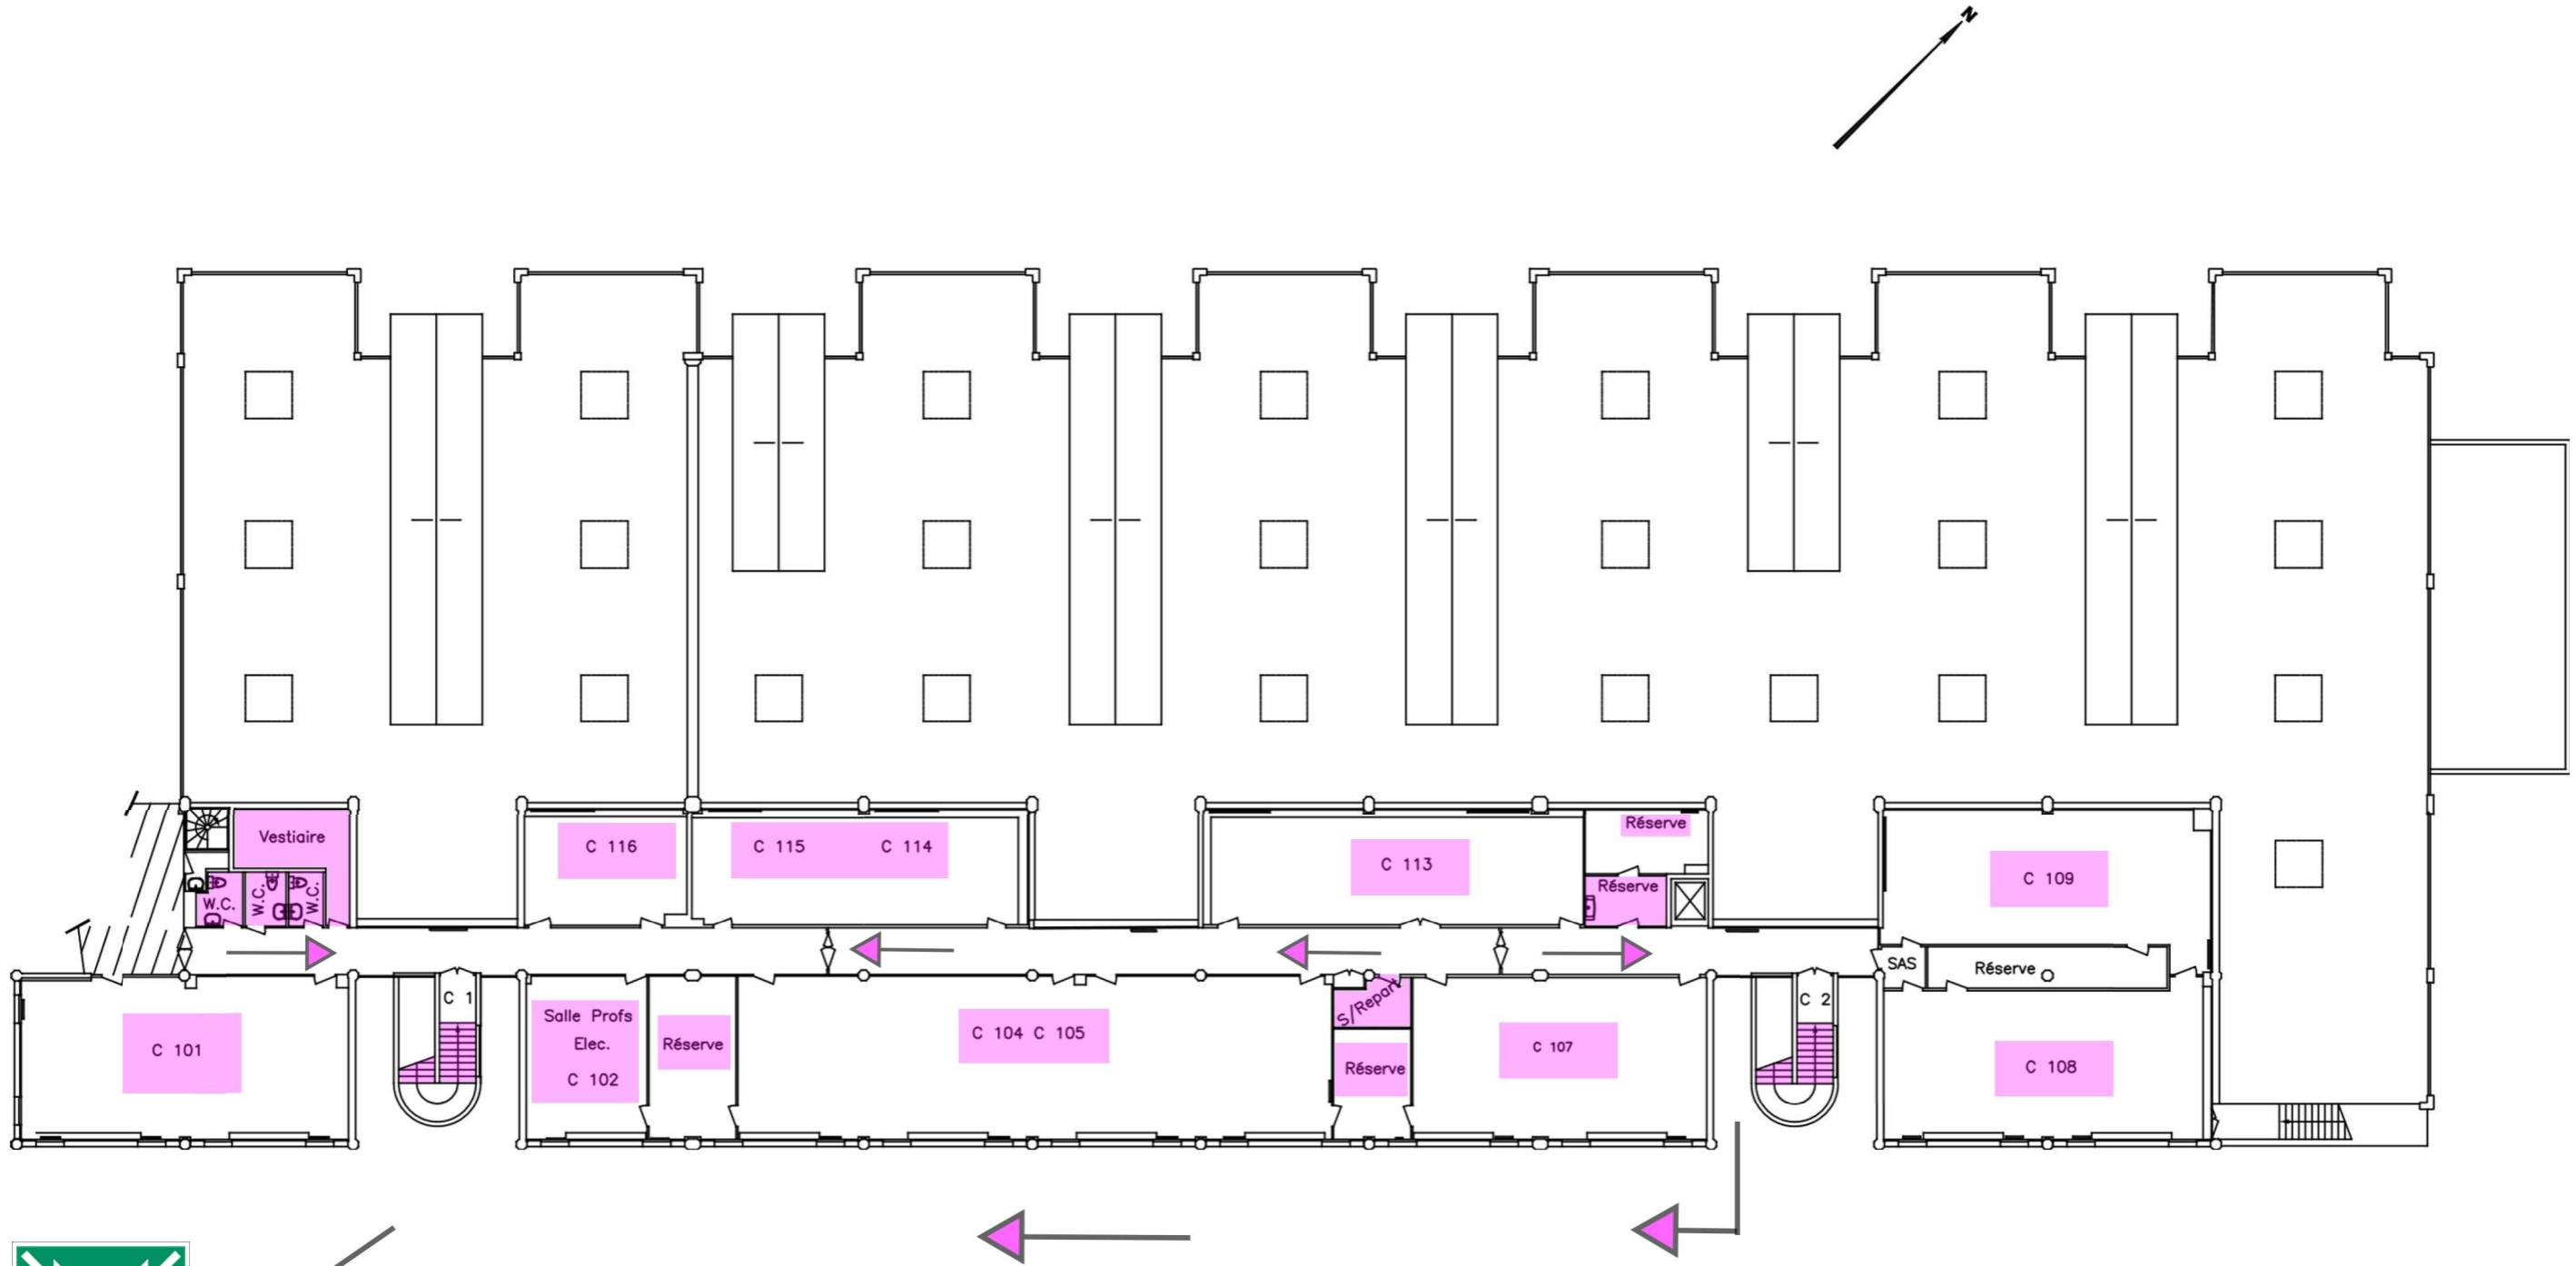

SECTEUR - 3

BATEAU

Secteur de regroupement	Localisation zone de regroupement	Bâtiment évacué	Niveau évacué	Nombre de salles	Réfèrent zone	
					Titulaire	Suppléant
3	Bateau	C	1er étage	15	M. Cantinol	Mme Meguellati

