


EVACUATION INCENDIE

PLAN CUISINE - RÉFECTOIRE LYCÉE



SECTEUR - 4
LIVRAISON
CUISINE

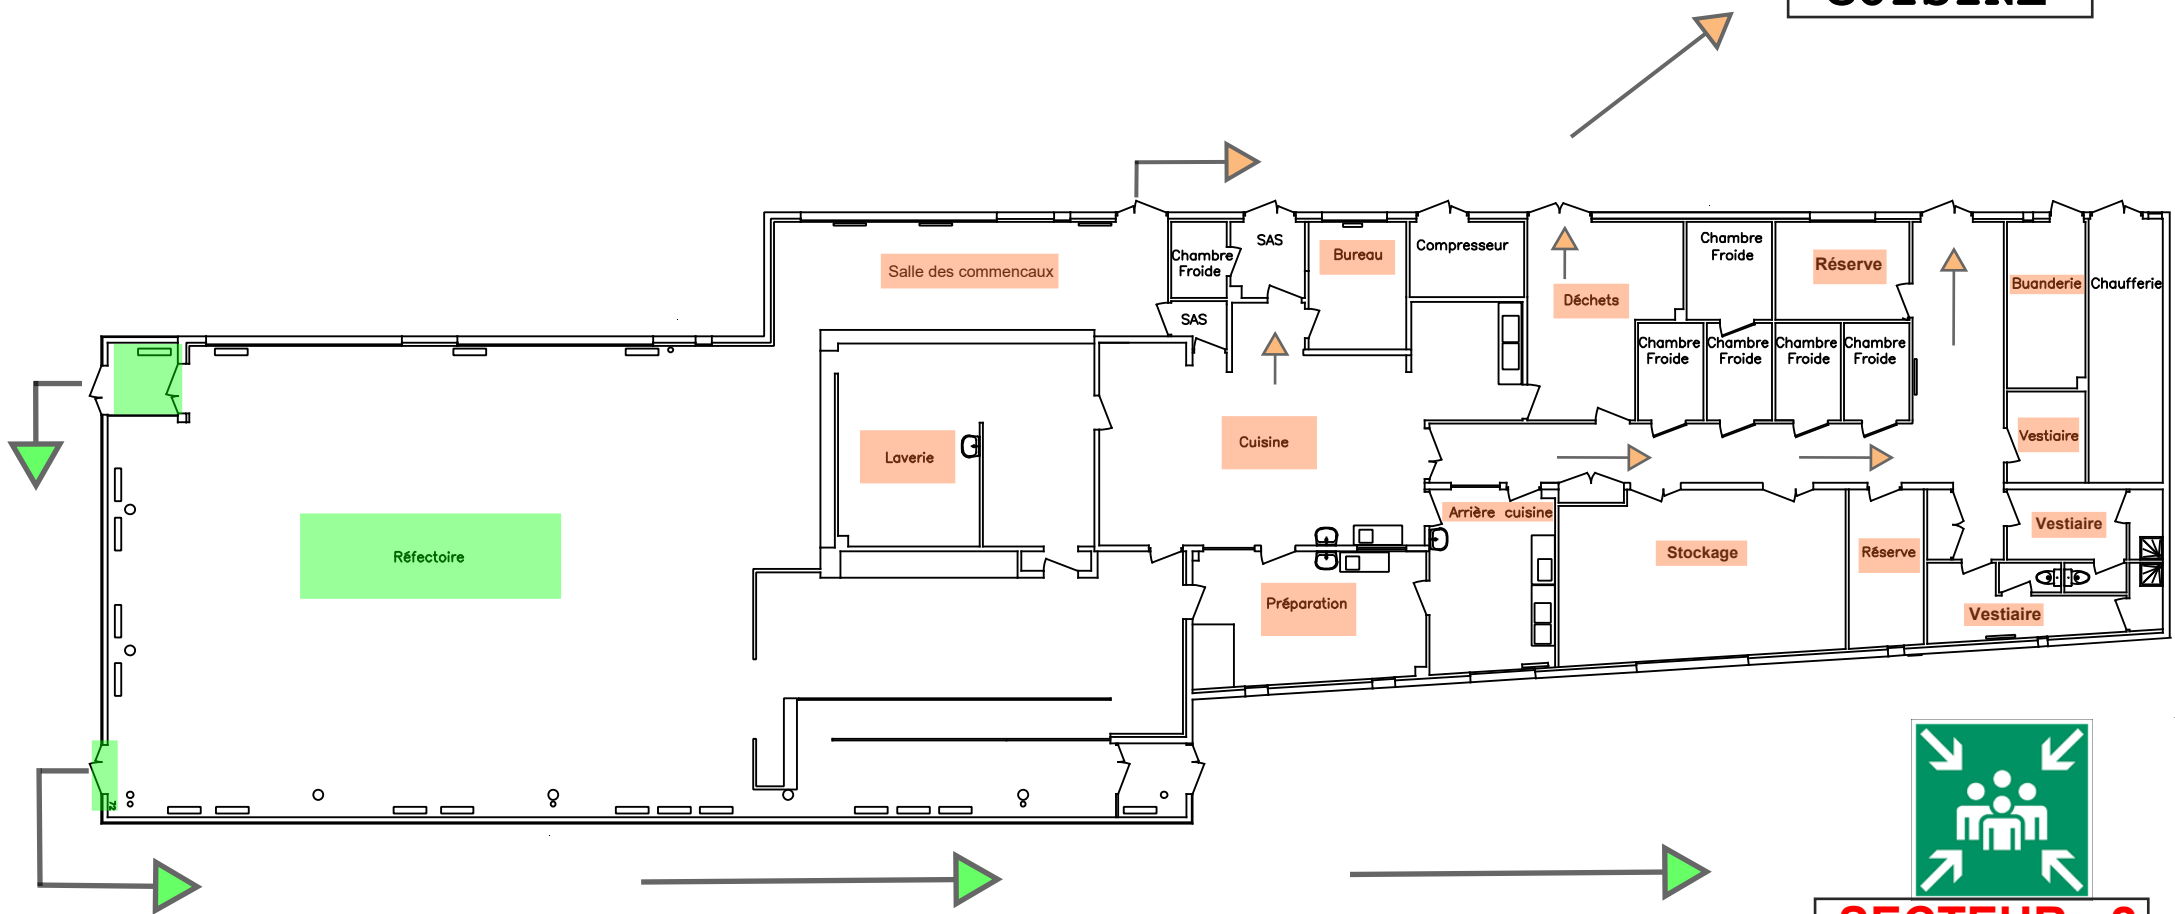

SECTEUR - 2
COUR

Secteur de regroupement	Localisation zone de regroupement	Bâtiment évacué	Niveau évacué	Nombre de salles	Réfèrent zone	
					Titulaire	Suppléant
2	Cour	Restauration	Réfectoire élèves	1	CPE - Mme Ostin	CPE - Mme Vannier
4	Zone de livraison Restauration	Restauration	Cuisine	14	M. Duchenne	M. Bredas