



BATIMENT A
NIVEAU -1

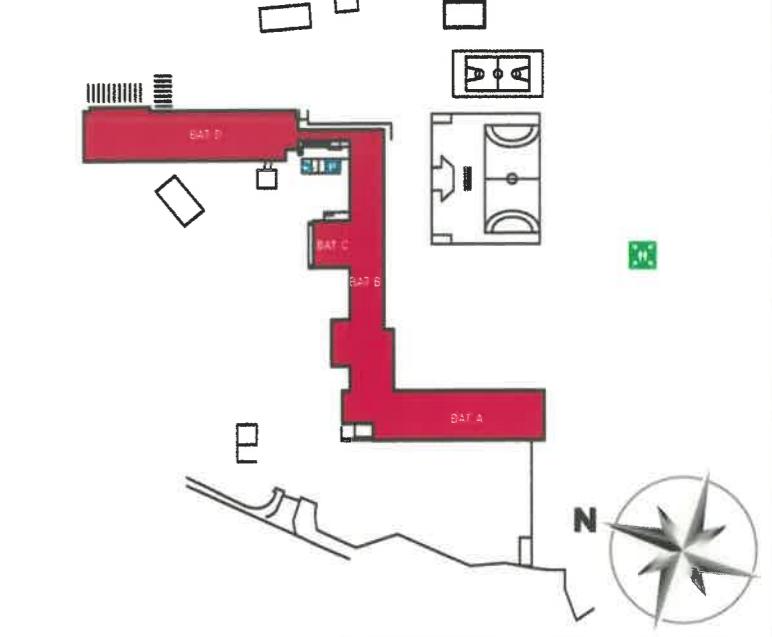

LEGENDE PLAN	
	Issue d'évacuation du niveau
	Point de rassemblement
	Extincteur portatif
	Déclencheur manuel d'alarme incendie
	Local électrique
	Accès PMR
	Parking



PLAN DE SITUATION

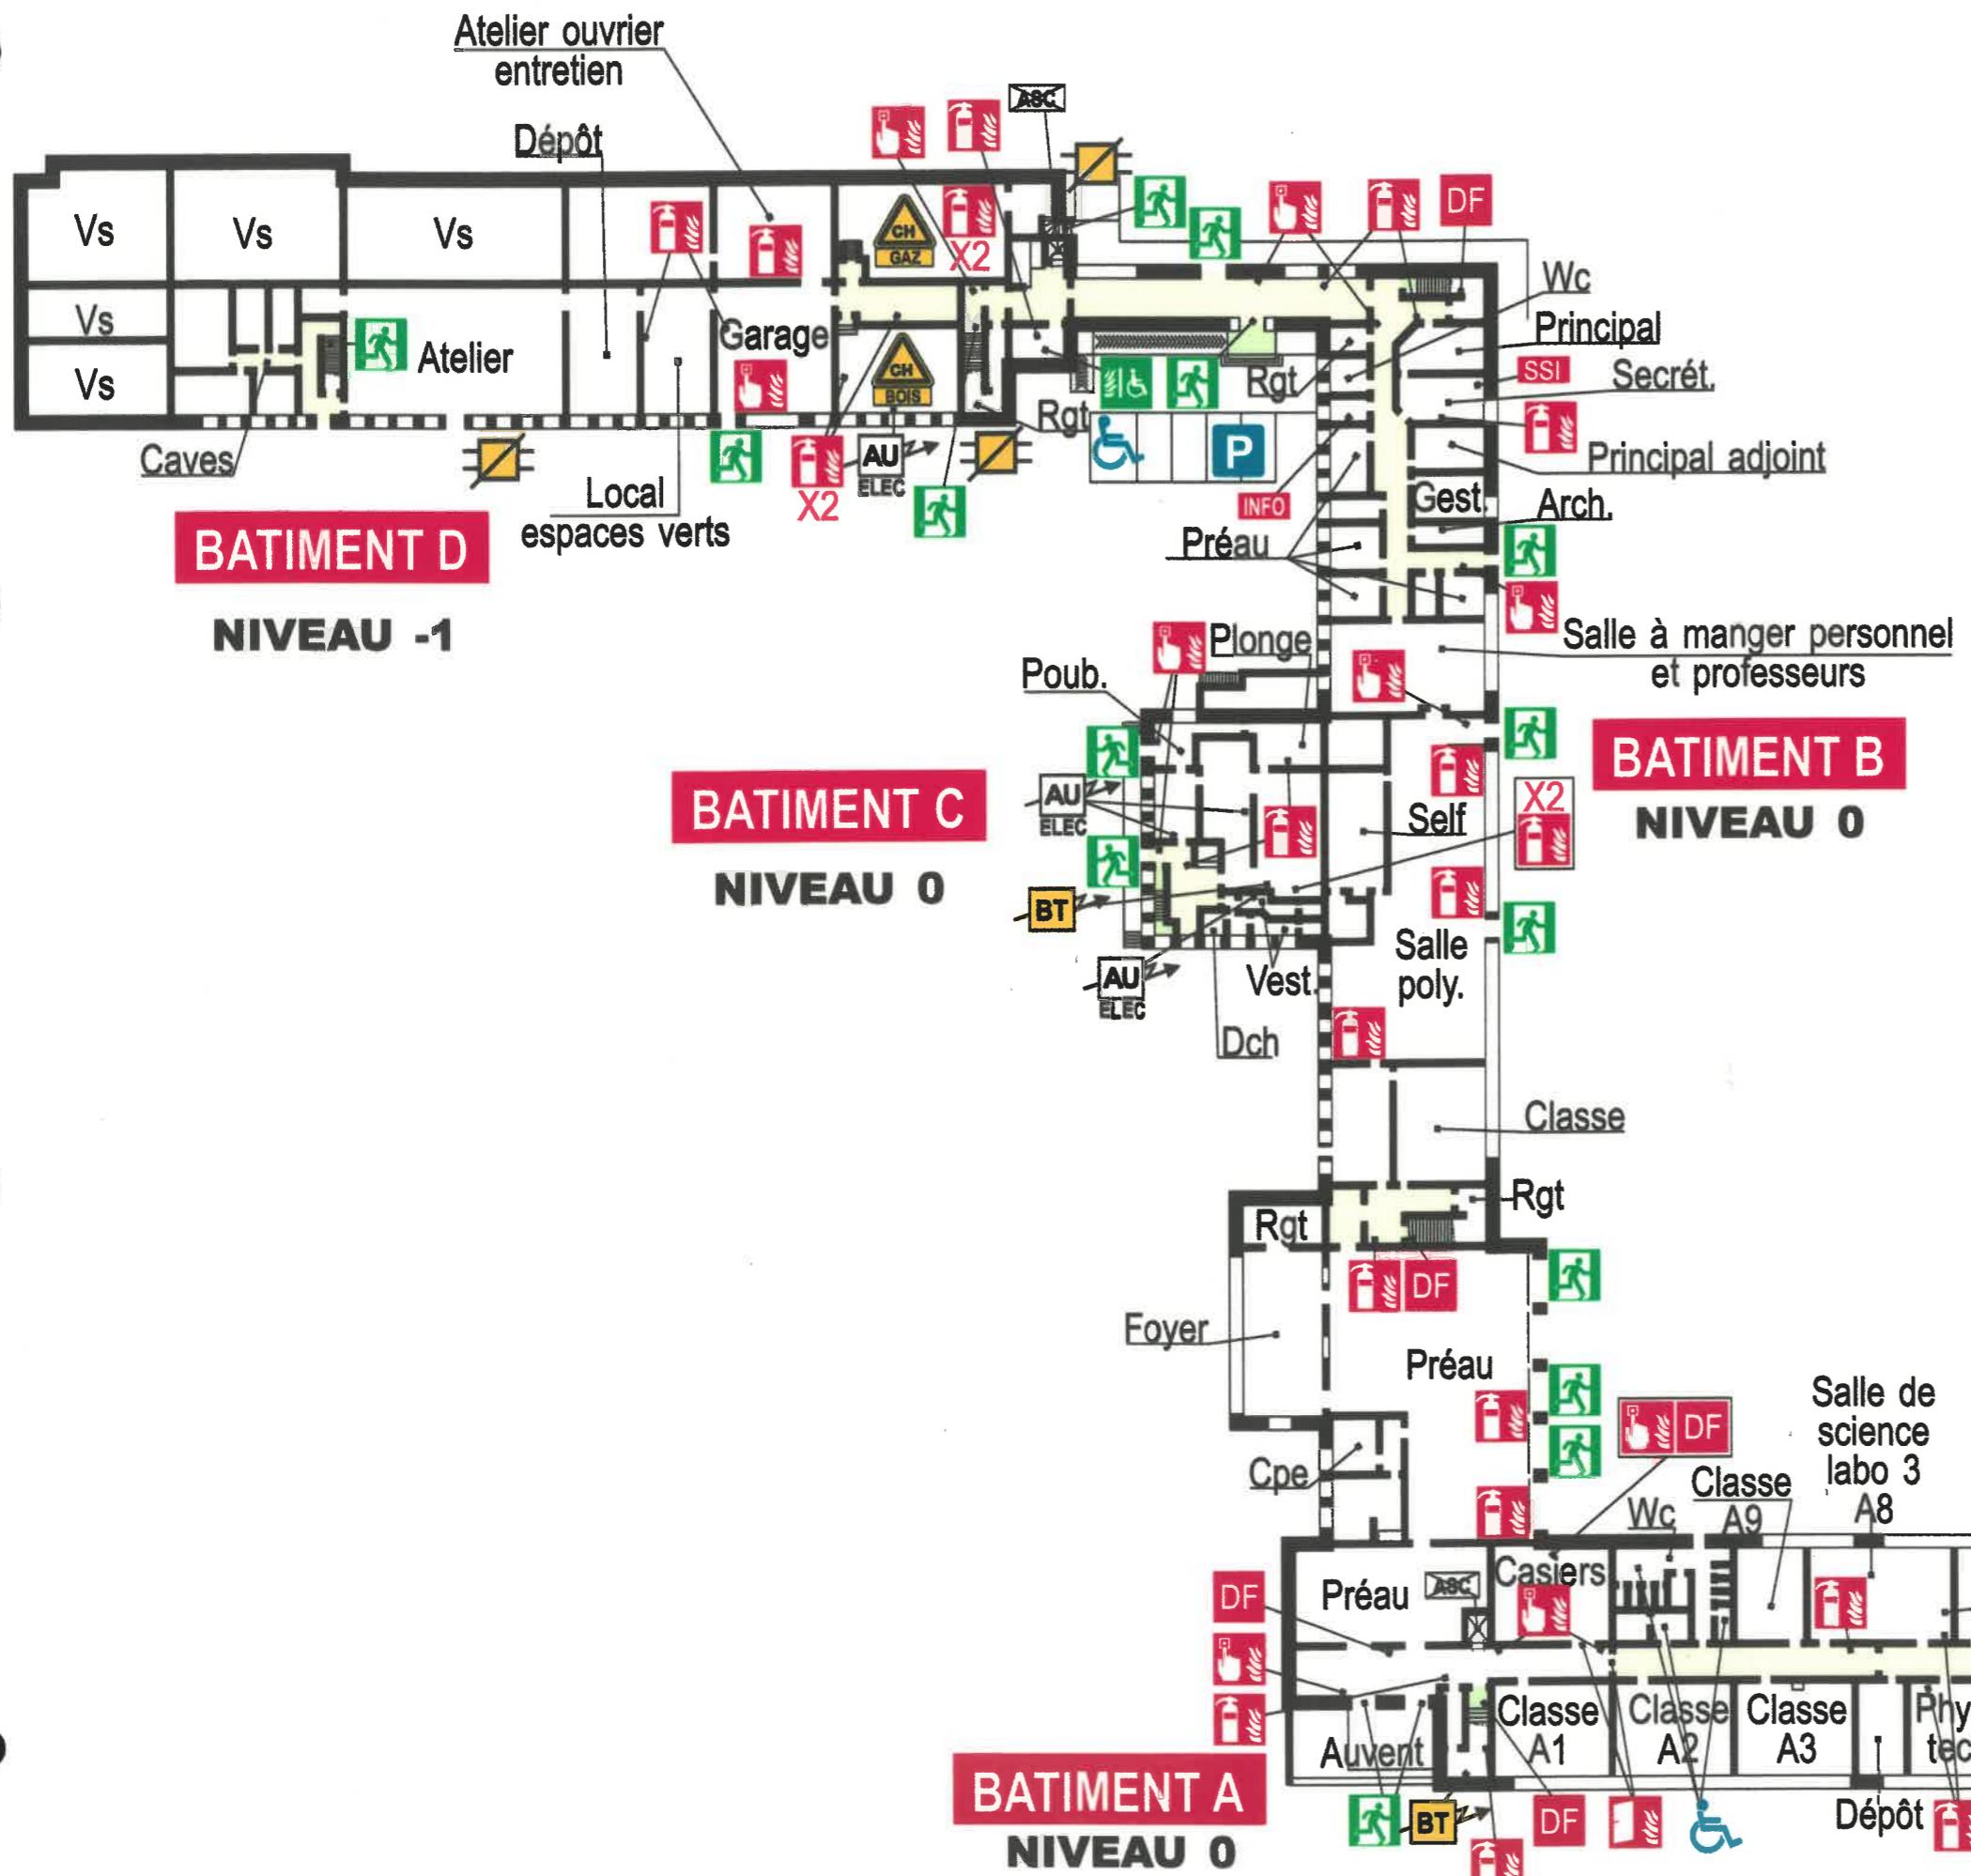

LEGENDE PLAN


- | | |
|--|---|
| | <i>Issue d'évacuation du niveau</i> |
| | <i>Point de rassemblement</i> |
| | <i>Espace d'attente sécurisé personnes à mobilité réduite</i> |
| | <i>Extincteur portatif</i> |
| | <i>Déclencheur manuel d'alarme incendie</i> |
| | <i>Commande désenfumage</i> |
| | <i>Bale informatique</i> |
| | <i>Tableau centrale incendie</i> |
| | <i>Porte coupe-feu</i> |
| | <i>Coupe électrique basse tension</i> |
| | <i>Chaufferie</i> |
| | <i>Local électrique</i> |
| | <i>Coupe gaz</i> |
| | <i>Arrêt d'urgence</i> |
| | <i>Ascenseur</i> |
| | <i>Accès PMR</i> |
| | <i>Parking</i> |

PLAN DE SITUATION

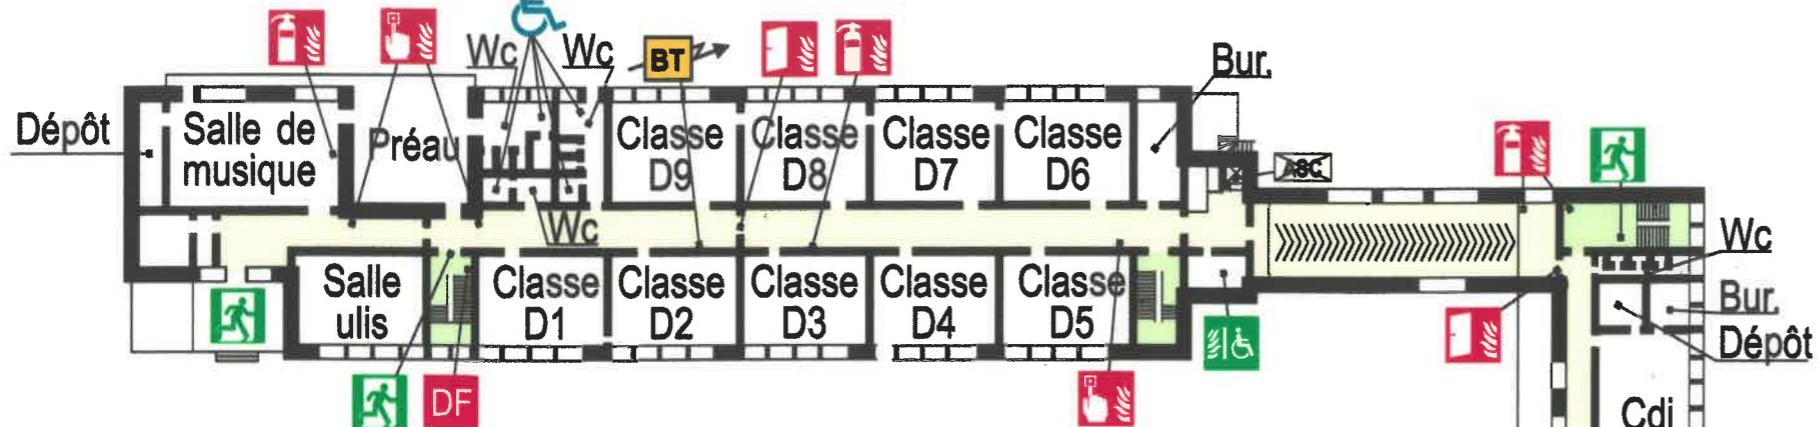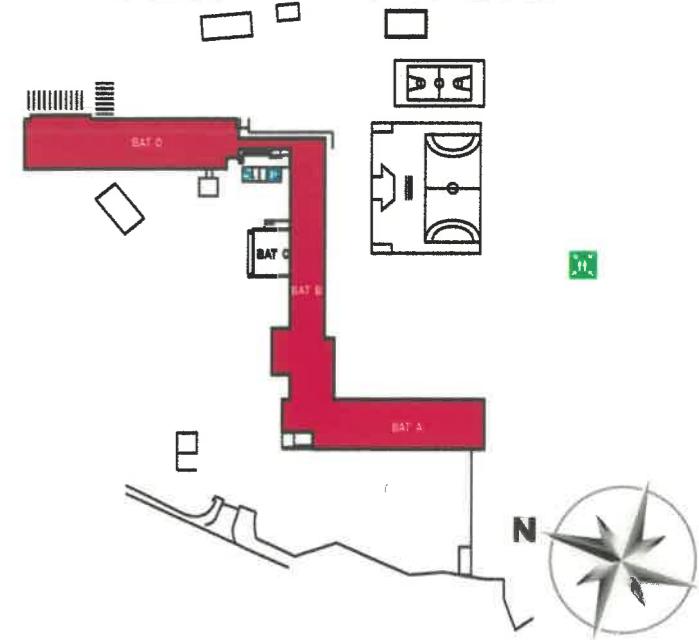

BATIMENT D

NIVEAU 0

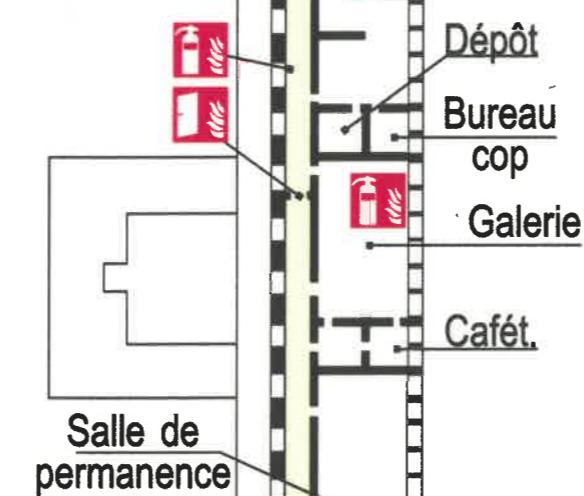


BATIMENT B

NIVEAU 1

BATIMENT A



NIVEAU 1

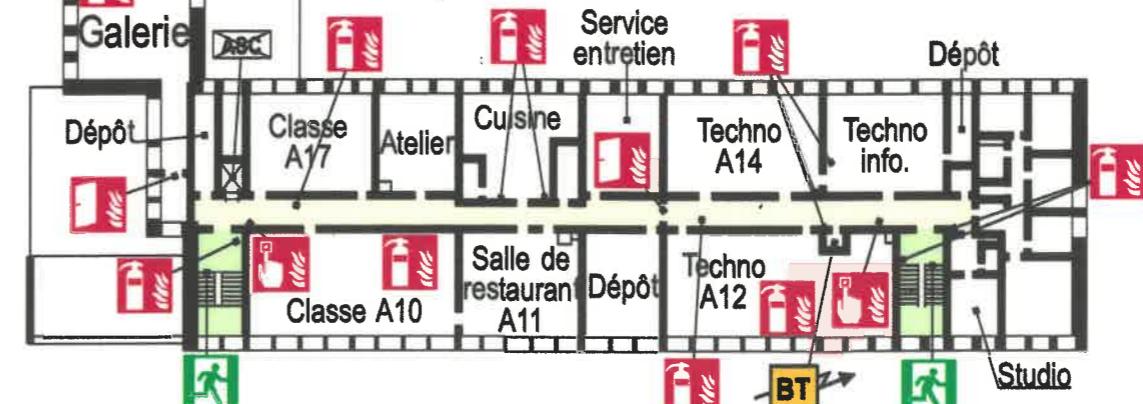

LEGENDE PLAN

- Issue d'évacuation du niveau
- Point de rassemblement
- Espace d'attente sécurisé personnes à mobilité réduite
- Extincteur portatif
- Déclencheur manuel d'alarme incendie
- DF
- Commande désenfumage
- Porte coupe-feu
- BT → Coupure électrique basse tension
- Ascenseur
- Accès PMR
- Parking

PLAN DE SITUATION

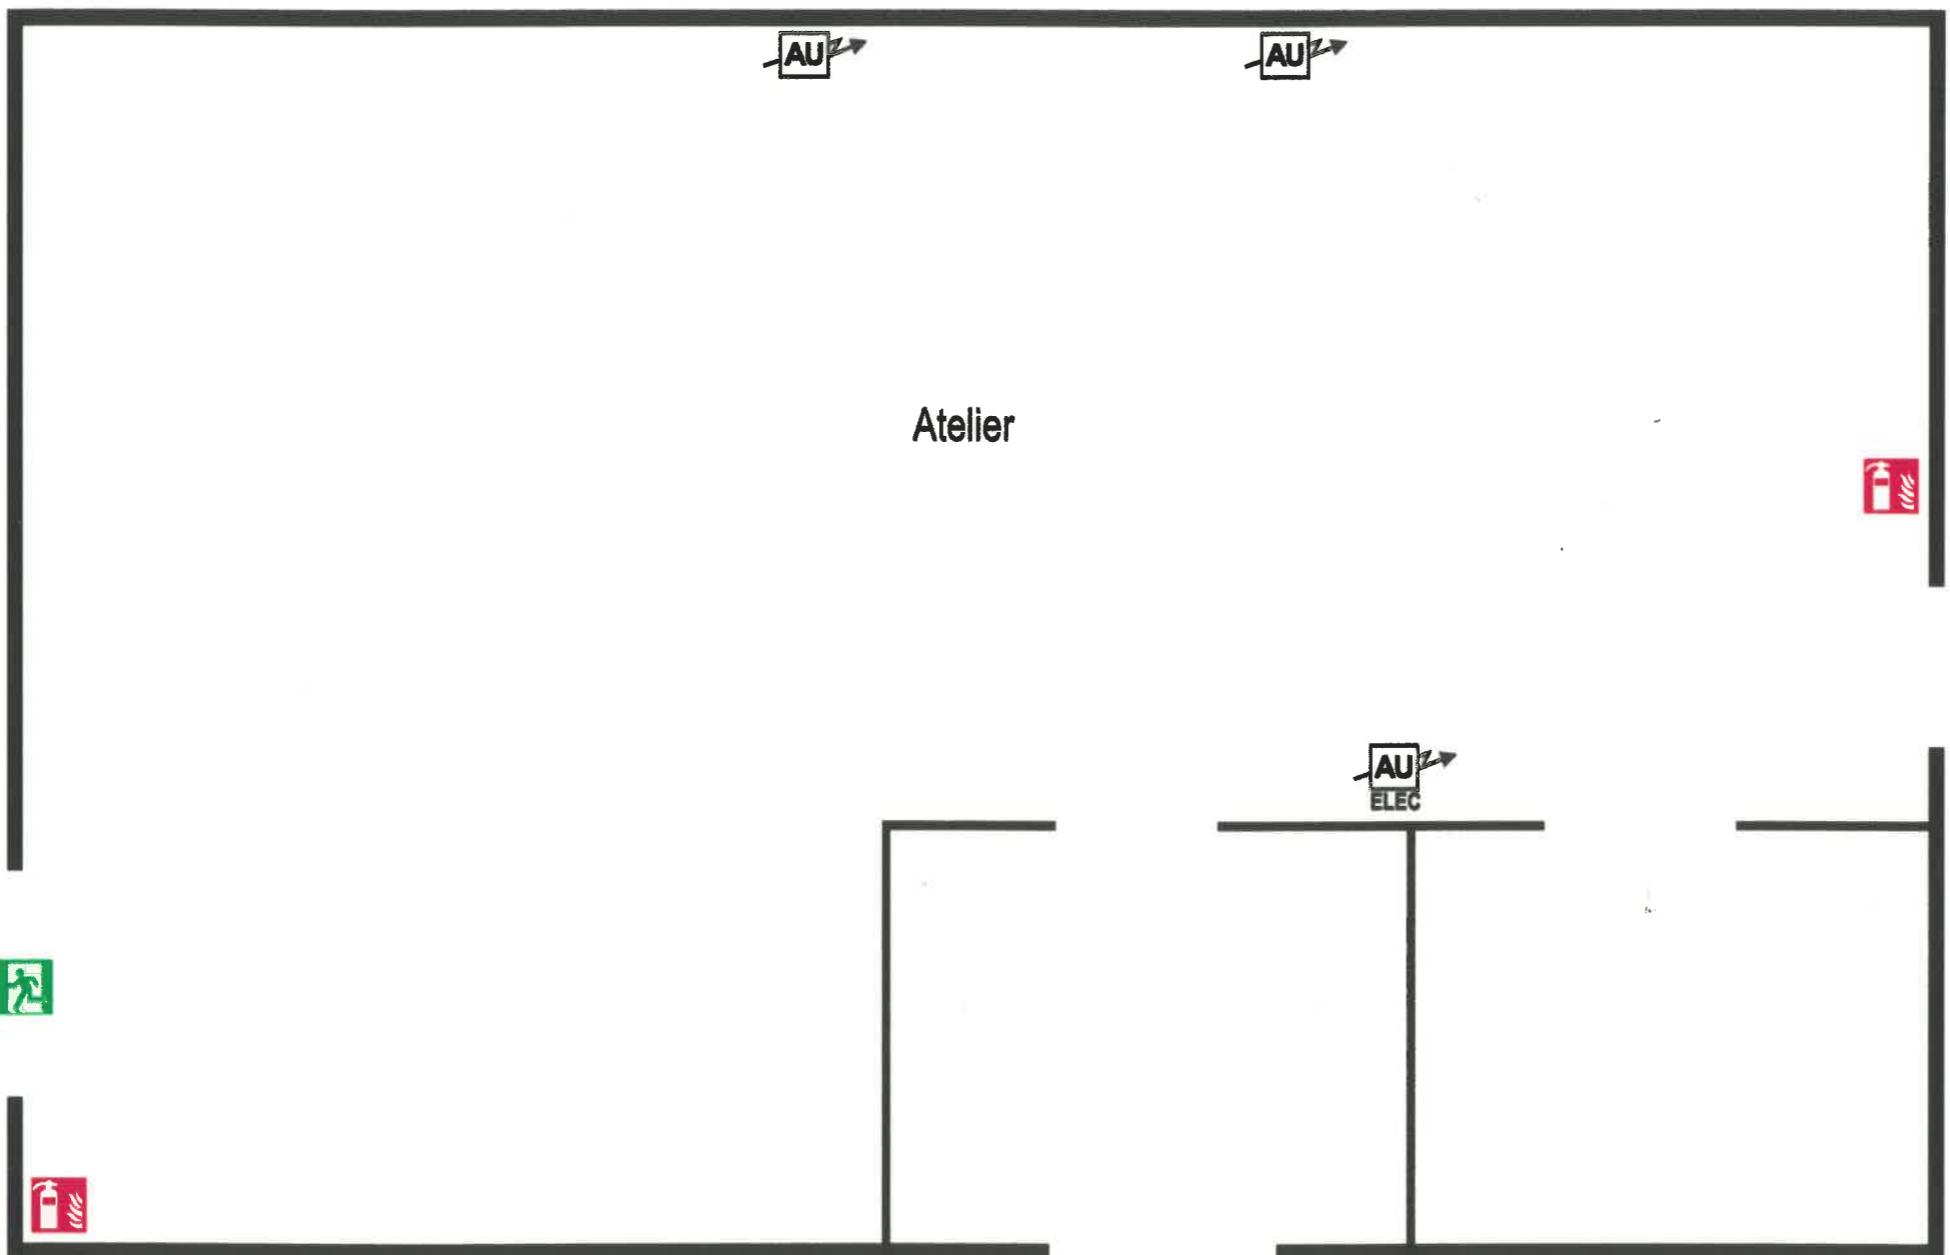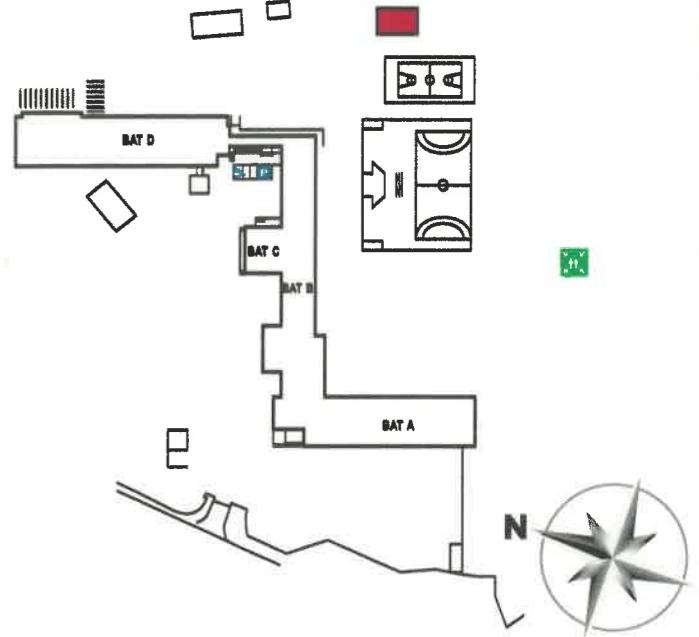

NIVEAU 0

LEGENDE PLAN

- Issue d'évacuation du niveau
- Point de rassemblement
- Extincteur portatif
- Arrêt d'urgence
- Accès PMR
- Parking