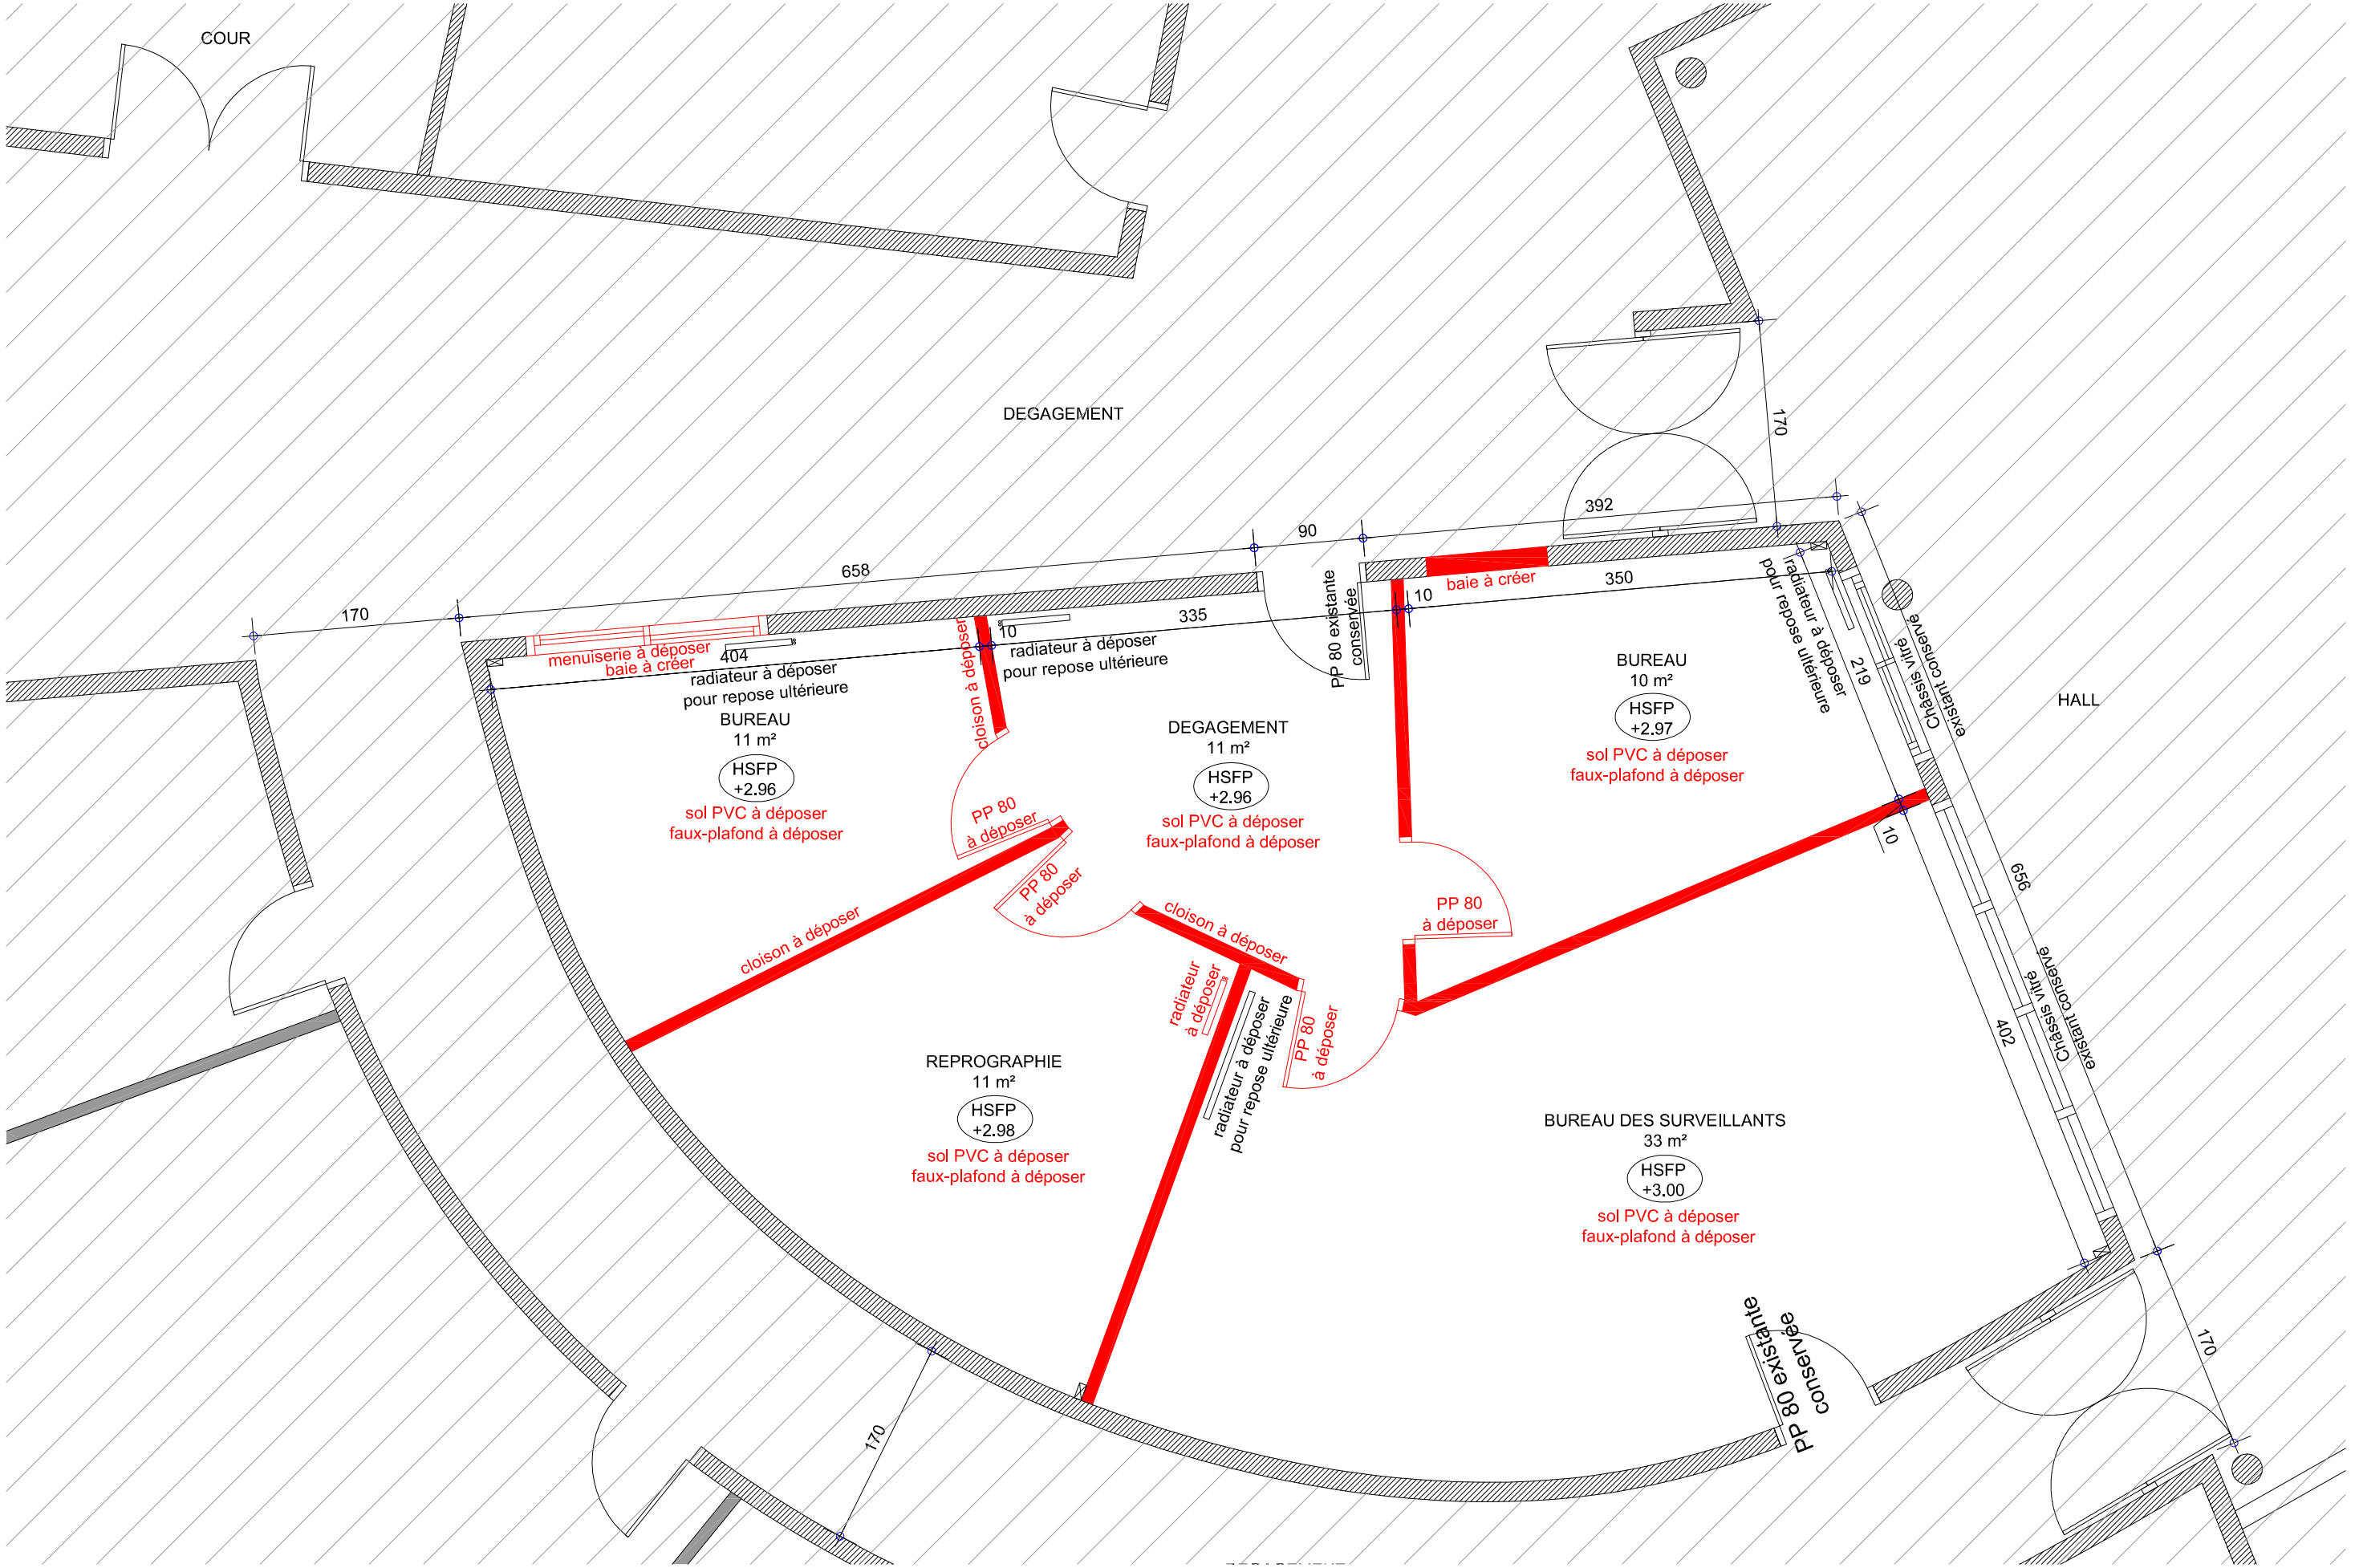

REAMENAGEMENT VIE SCOLAIRE- LYCEE SIMONE SIGNORET VAUX-LE-PENIL	PLAN VIE SCOLAIRE - ETAT ACTUEL - ECHELLE 1/50 EME	C.G. ARCHITECTE D.P.L.G.	JUILLET 2017	PIECE 1