

MAITRE D'OUVRAGE **îledeFrance** MANDATAIRE

DIRECTION DES AFFAIRES SCOLAIRES ET DE L'ENSEIGNEMENT SUPERIEUR
SOUS-DIRECTION DE LA CONSTRUCTION
35, Boulevard des Invalides 75007 PARIS

IDENTIFICATION DU SITE
N° RNE : 0772127U
N° EI : 77070

nom du lycée : **LYCEE GALILEE**
Avenue André Malraux
77380 COMBS-LA-VILLE

plan de repérage de la zone définition du secteur de site présenté :

Définition de la zone présentée: Bâtiment E

nom de fichier	date	indice	N° de plan
NE1Q3AO.DWG	Mars 2011	0	N°1/1

nature du plan **PLAN DE NIVEAU R+1** Echelle de tracé : **1/100**

11, rue de Valenciennes
95010 - 95015
VALDREUILLE
Tél : 01.43.88.10.10
Fax : 01.43.88.10.10
A.T.A.T.

N° de dossier : **34780**

NOTA : Coordonnées planimétriques - Système RGF 93 - Zone B
coordonnées altimétriques, NGF, rattachées par GPS - temps réel.
L'emprise du terrain suivant la ligne périmétrale (sommets 82 à 106)
correspond à la limite définie selon les possessions apparentes des murs et clôtures,
et de l'application du cadastre.


Les positions des limites de propriétés devront être confirmées après démolition et faire l'objet
d'une délimitation contradictoire avec les propriétaires des parcelles contigües.

Les périmètres d'emprises cadastrales ont été définis suivant la limite cadastrale
issue de la numérisation des plans fournis par les services du Cadastre.

Les contenance cadastrales indiquées dans les parcelles proviennent des relevés de propriétés
fournis par les services du cadastre.

L'identification des essences d'arbres a été faite visuellement, les variétés inscrites sur le plan
correspondent à celles que nous sommes en mesure de fournir.

BATIMENT E
NIVEAU R+1
Echelle : 1/100

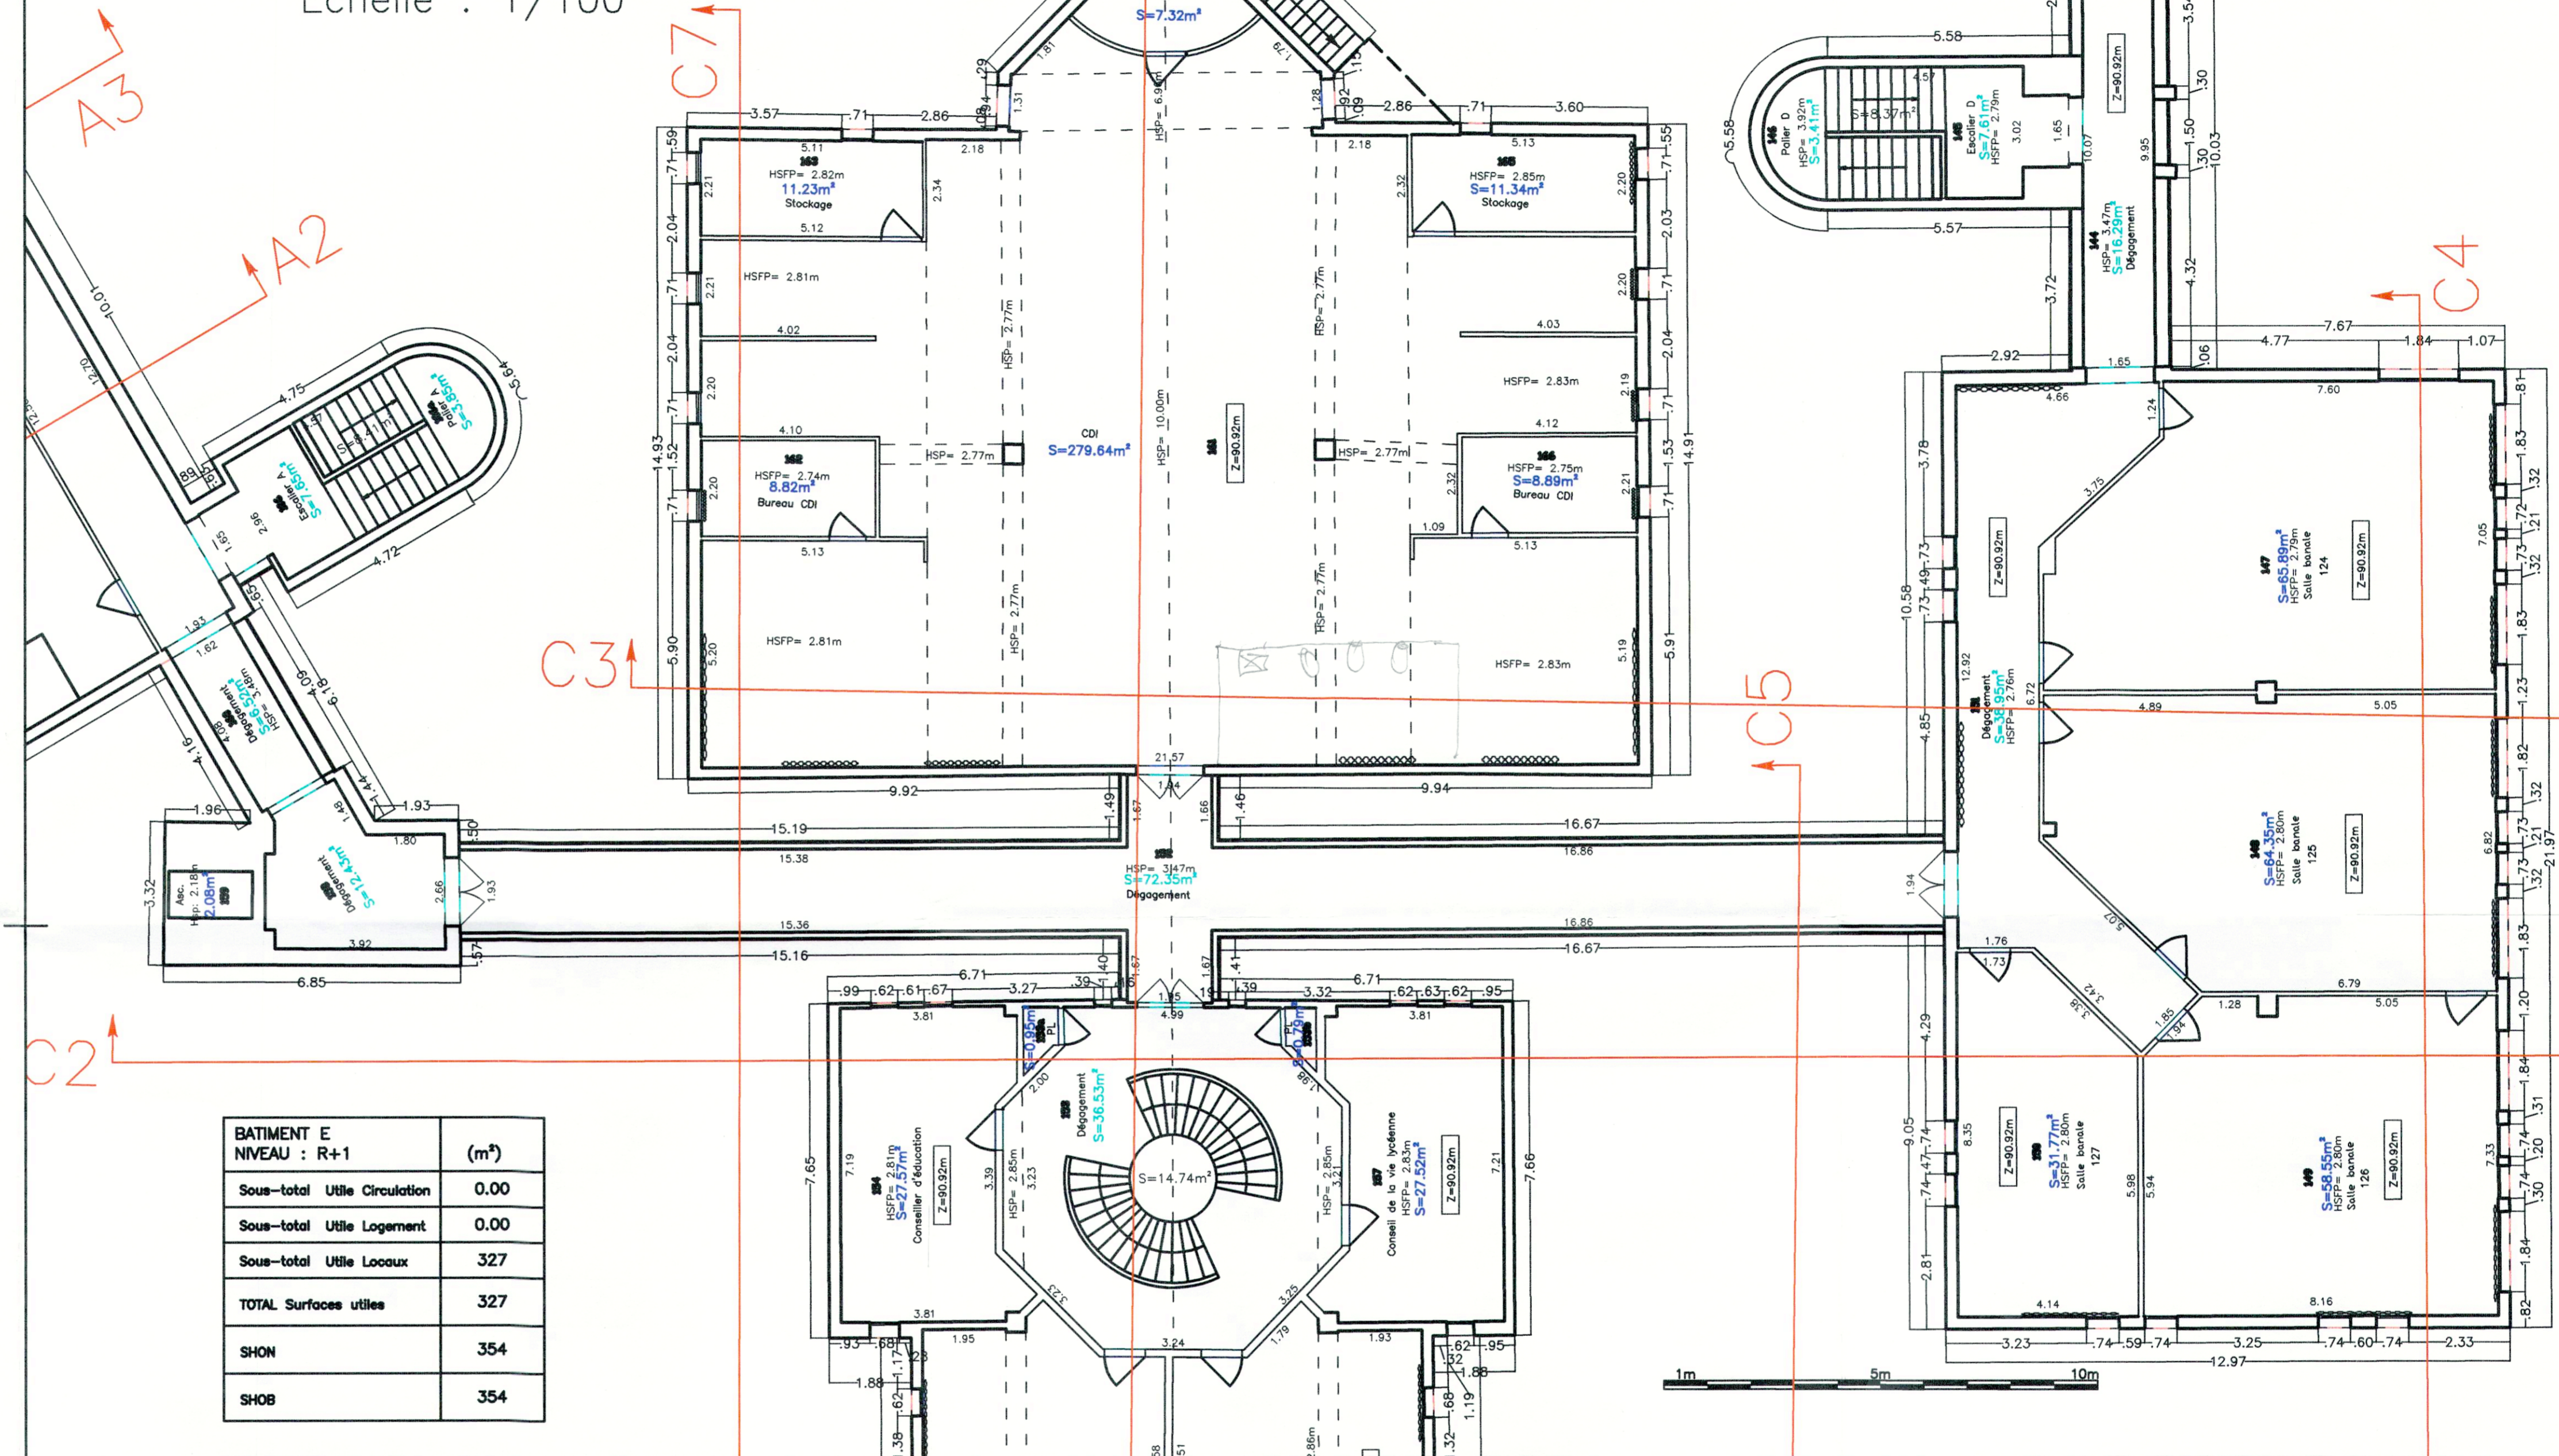

BATIMENT E NIVEAU : R+1	(m²)
Sous-total Utile Circulation	0.00
Sous-total Utile Logement	0.00
Sous-total Utile Locaux	327
TOTAL Surfaces utiles	327
SHON	354
SHOB	354