


Vue en plan

Echelle : 1/100

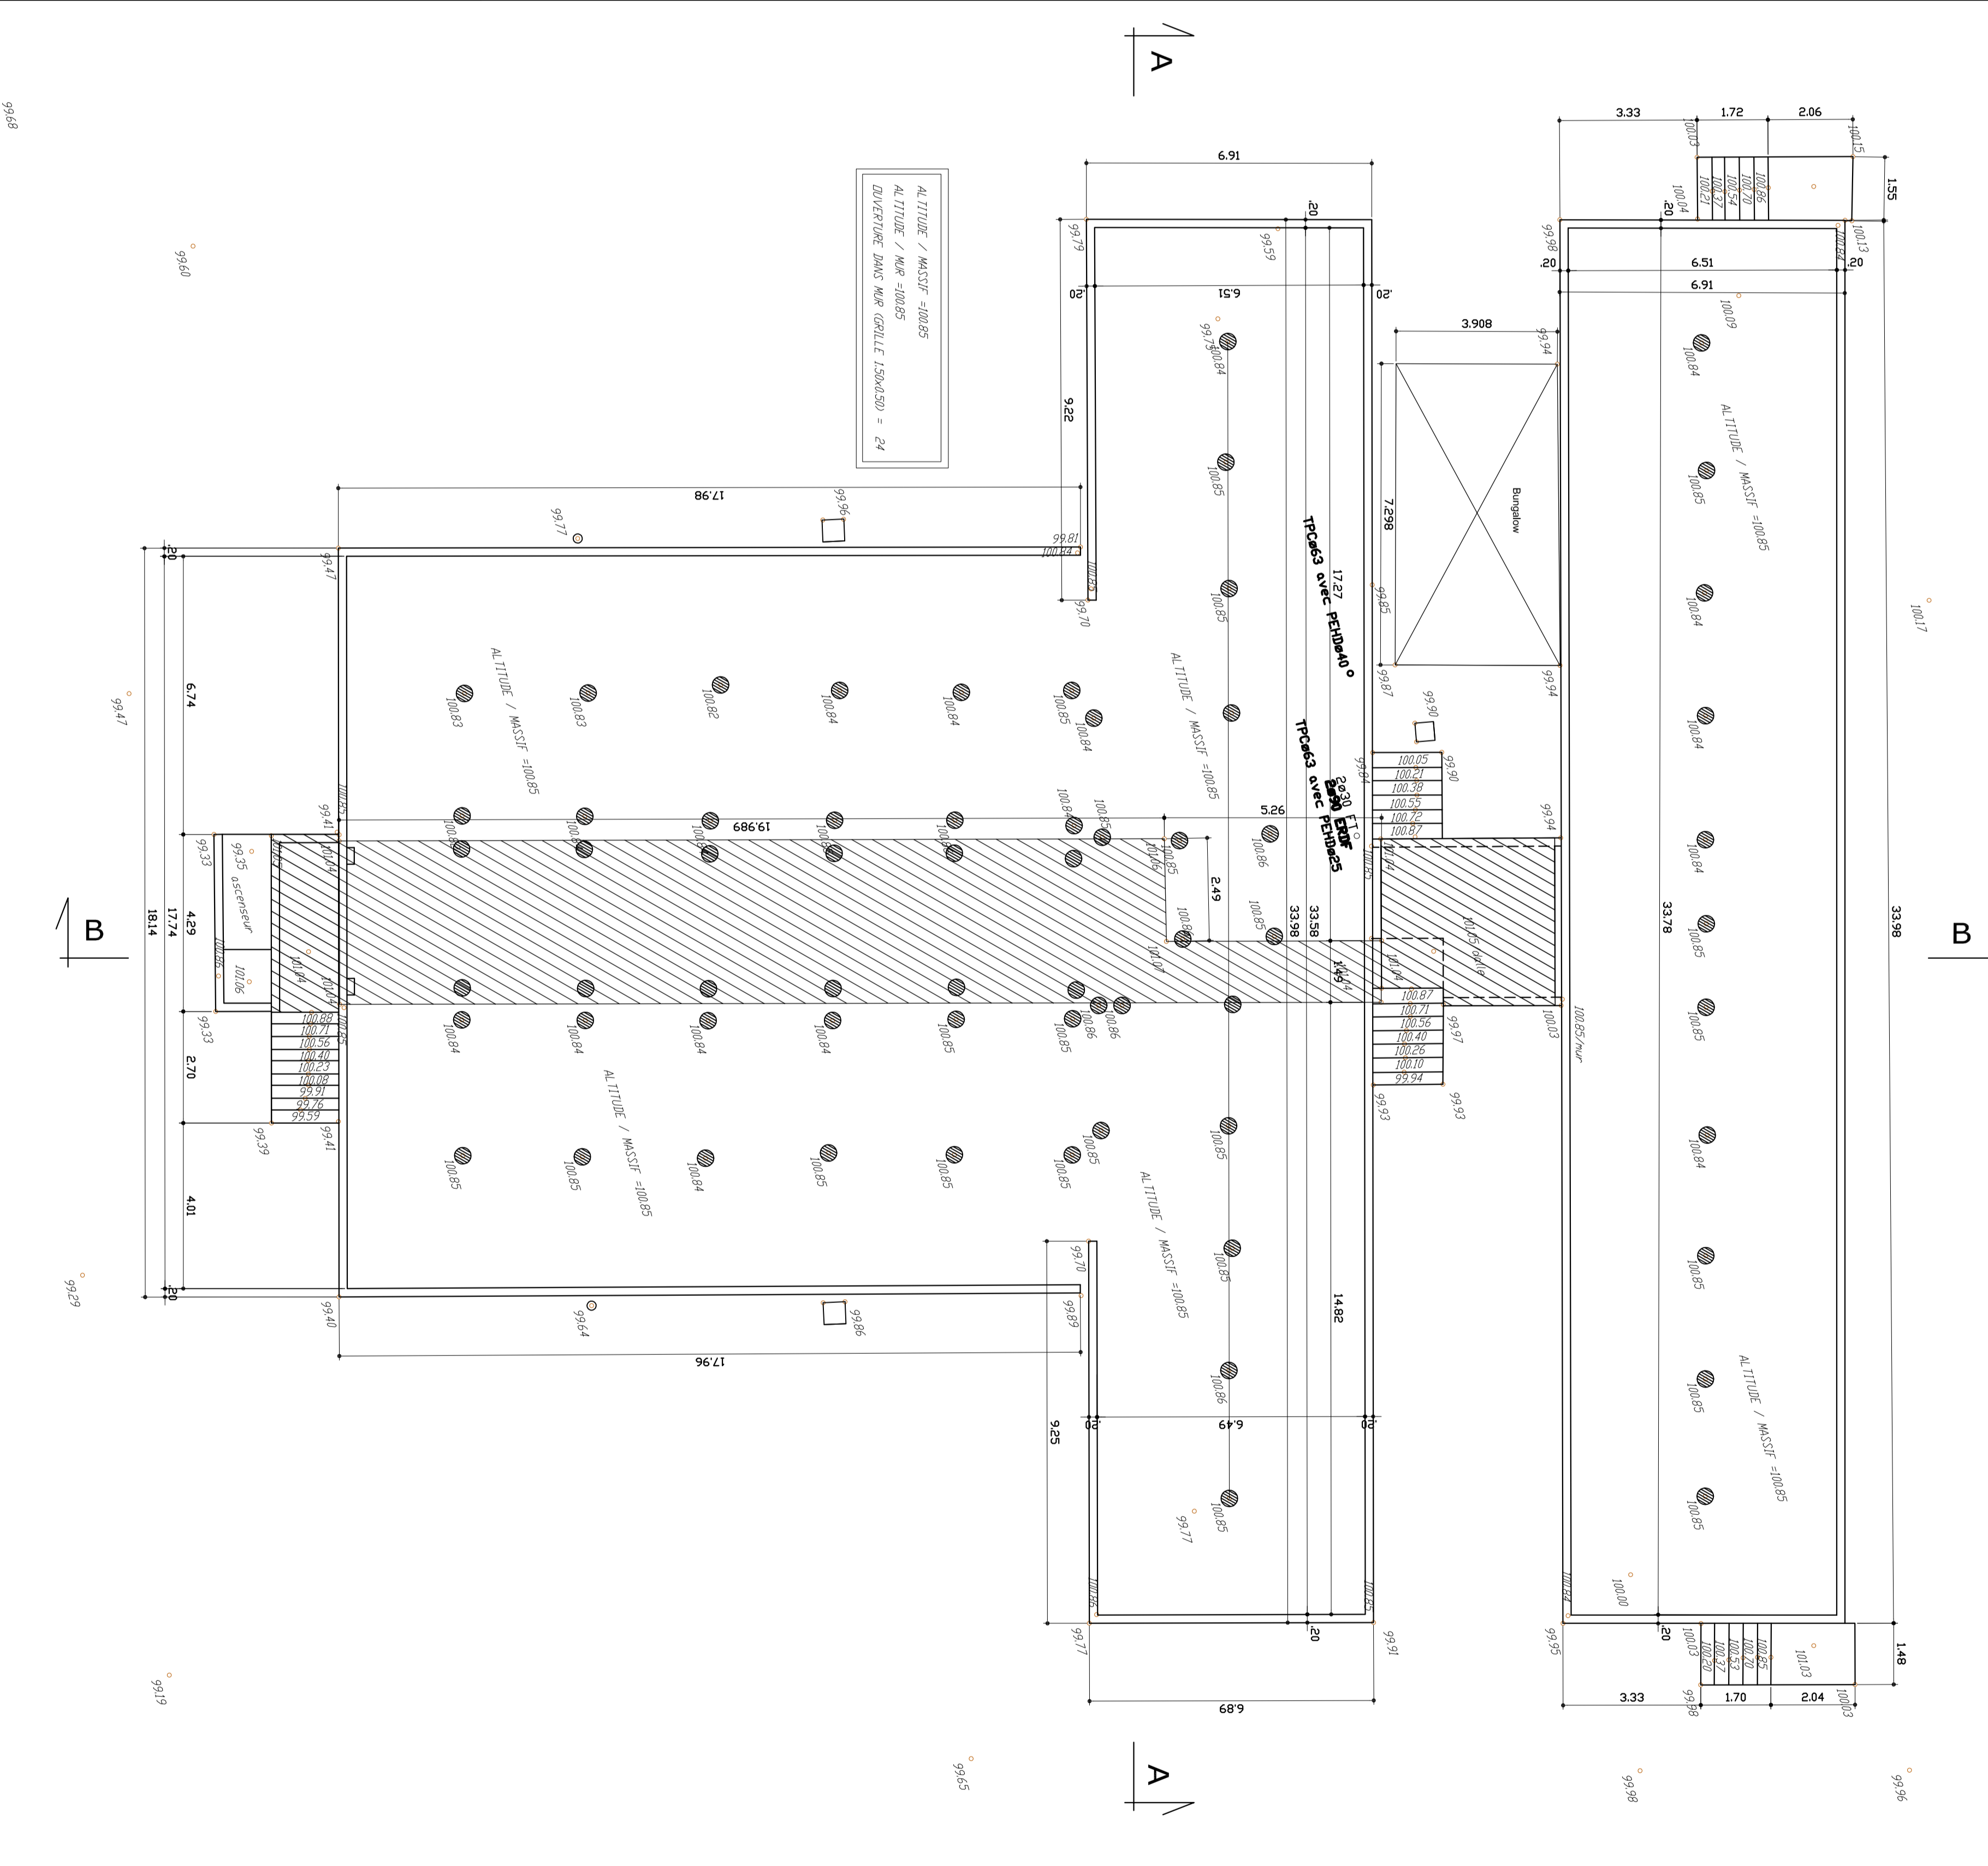

LYCEE MONGE



maître d'ouvrage :

D.C.E.


EXISTANT
VUE EN PLAN - COUPES

Plan	Indice	Date	Établi par	Valeur par	Observation
1	0	04/04/2016	M.R.	C.A.	Permettre émission

Maitre d'ouvrage :
ALPINE
 Bureaux de l'architecture
 30 rue de la République
 73 100 ANNICY-LES-BAINS
 Tél. : 03 86 06 14 20
 e-mail : contact@construction-lycee-monge.fr

Coupe B-B

Echelle : 1/100

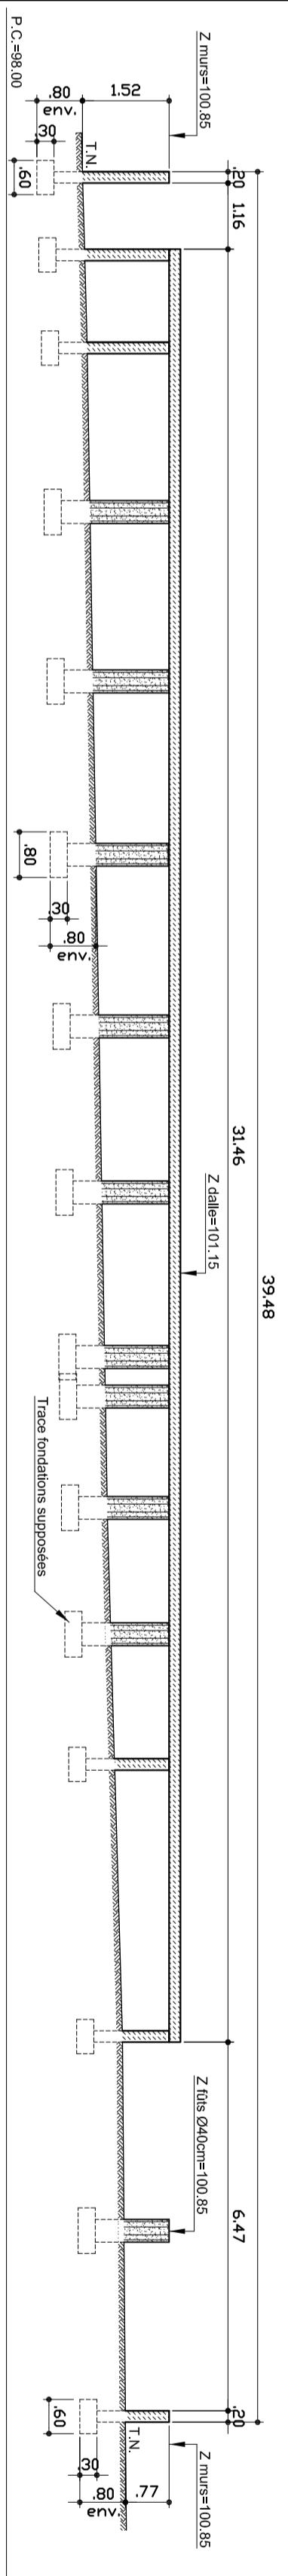

Coupe A-A

Echelle : 1/100

