



DIRECTION DES AFFAIRES SCOLAIRES  
 ET DE L'ENSEIGNEMENT SUPERIEUR  
 SOUS-DIRECTION DE LA CONSTRUCTION  
 35, Boulevard des Invalides 75007 PARIS

IDENTIFICATION DU SITE  
 N° RNE : 0772127U  
 N° EI : 77070


nom du lycée :  
**LYCEE GALILEE**

Avenue André Malraux

adresse :  
**77380 COMBS-LA-VILLE**

plan de repérage de la zone

définition du secteur de site présenté :

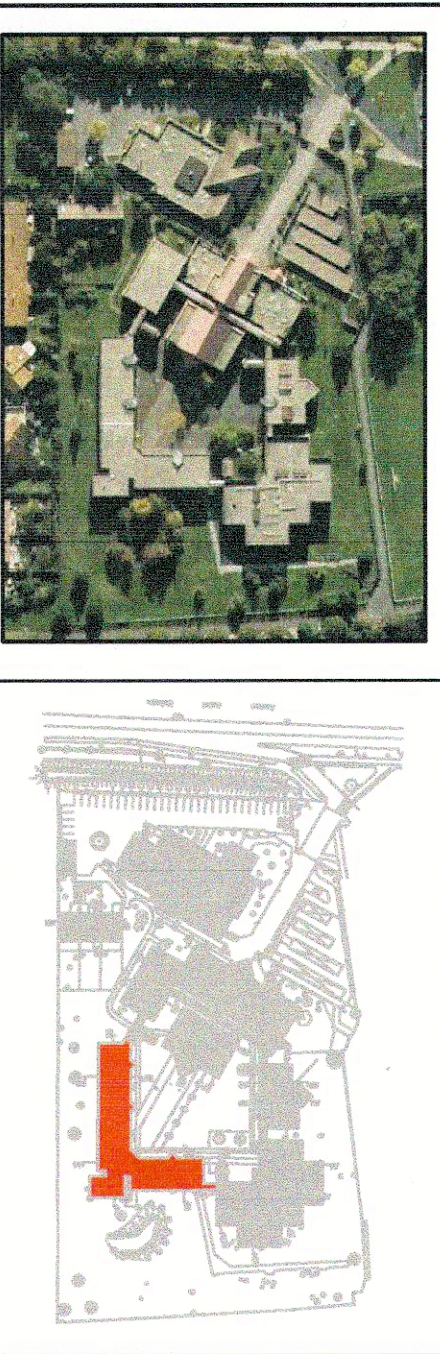

Définition de la zone présentée: Batiment C

nom de fichier : **NC063A01DWG**

date : **Mars 2011**

indice : **0**


nature du plan : **PLAN DE NIVEAU RDC**

échelle de tracé : **1/100**

N° de plan : **N°1/1**

11, rue de Valenciennes  
 95000 CERGY SAINT-DENIS  
 03 20 43 43 43  
**ATAI**

N° de dossier : **34780**

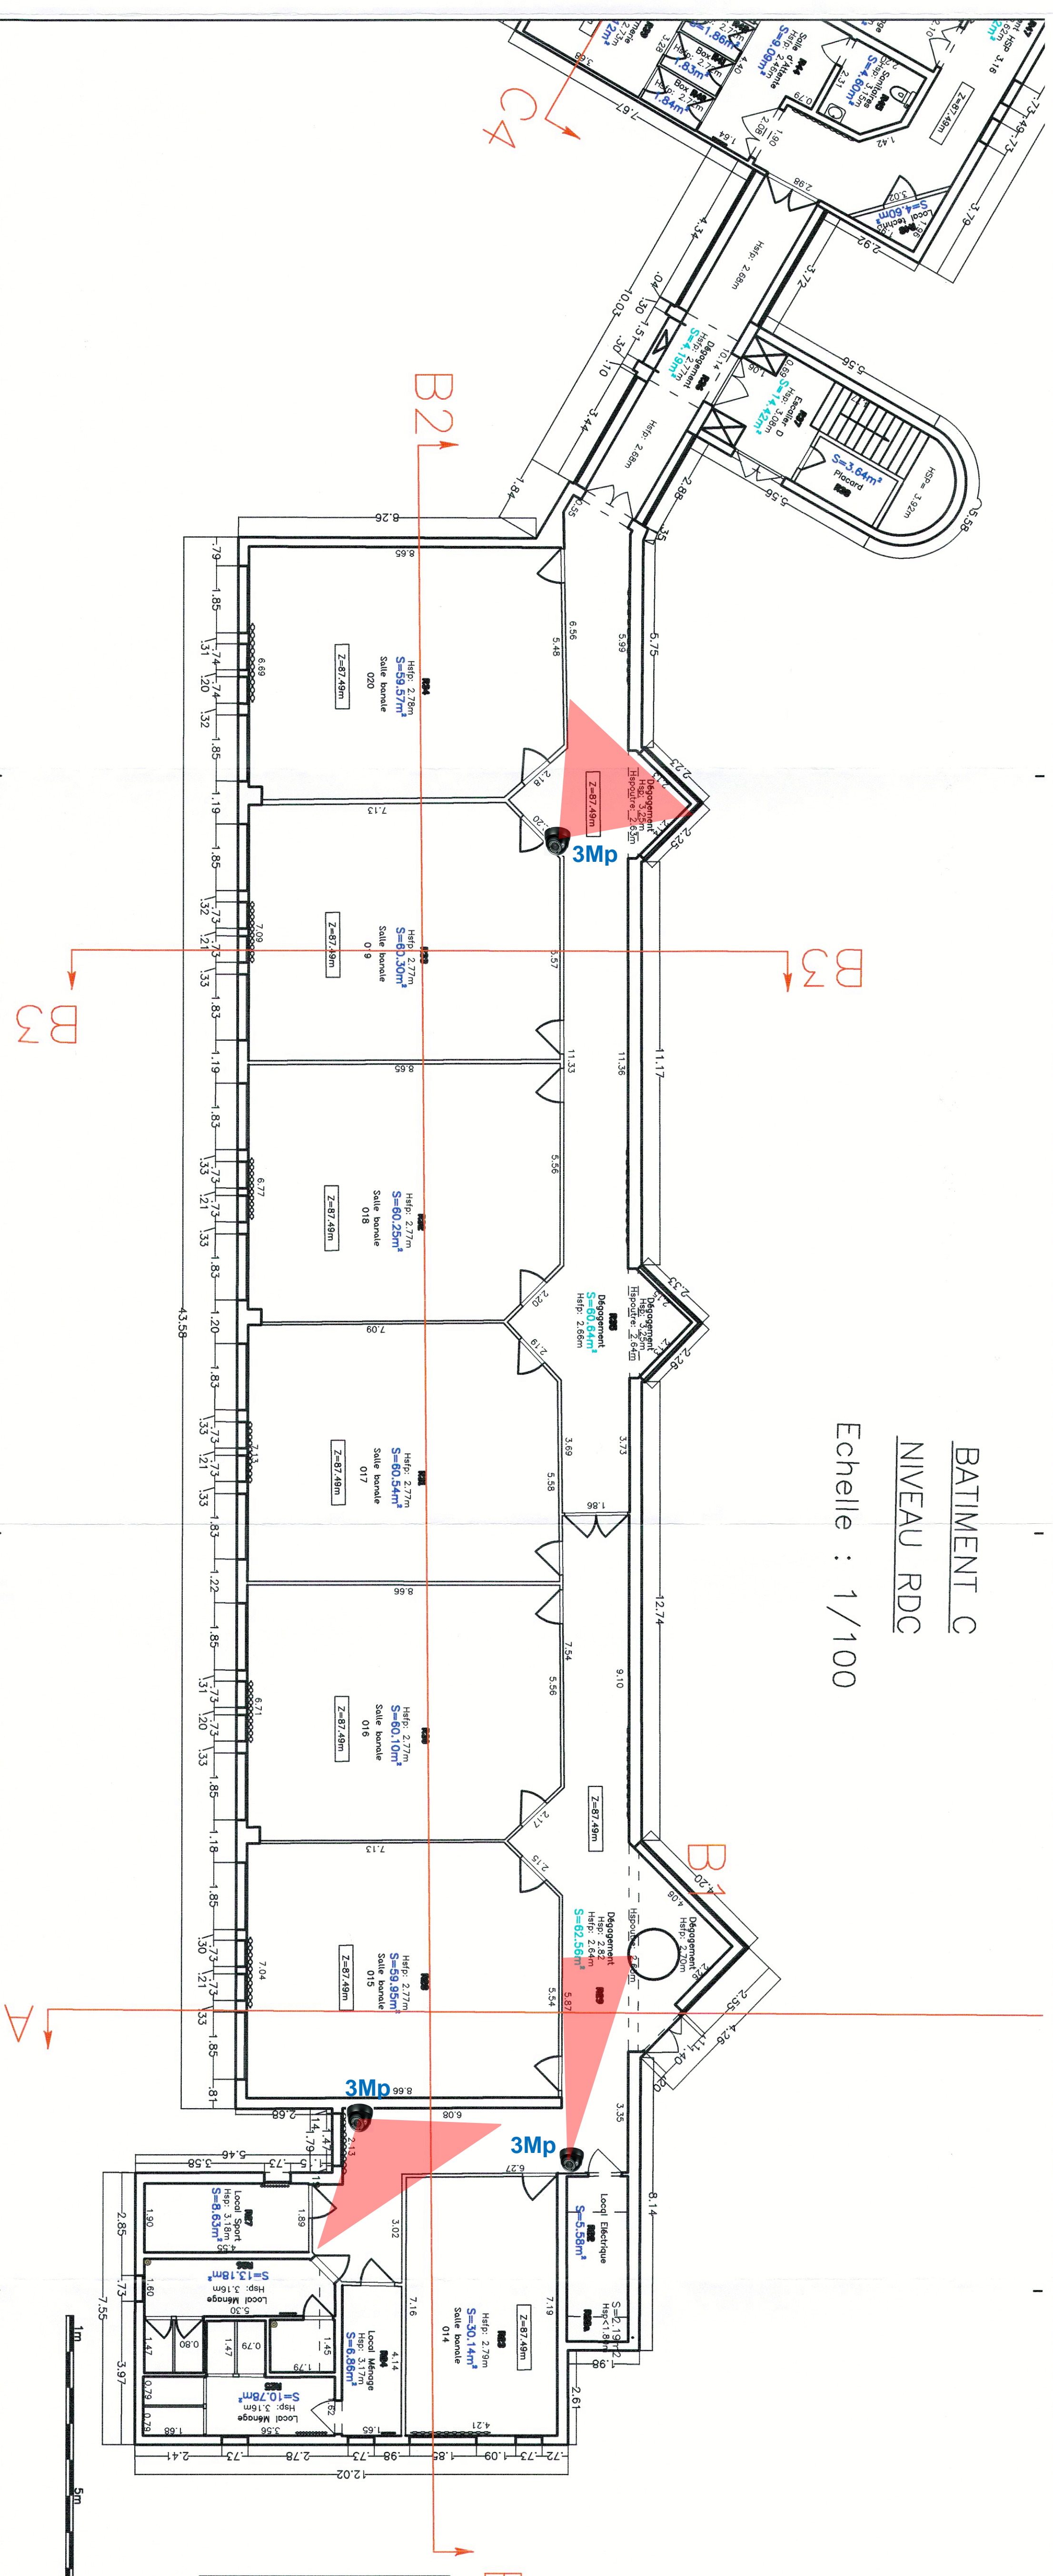

BATIMENT C  
 NIVEAU RDC

Echelle : 1/100

B2

BATIMENT C		(m <sup>3</sup> )
NIVEAU : RDC		
Sous-total	Utilie Circulation	123
Sous-total	Utilie Logement	0,00
Sous-total	Utilie Locaux	436
TOTAL Surfaces utiles		559
SHON		622
SHOB		622