

Région Alsace  
 RECTEUR DE L'ACADÉMIE DE STRASBOURG  
**CONSTRUCTION DU LYCEE POLYVALENT  
 A STRASBOURG OUEST**












PRO-EXE  
 BATIMENT A  
 PLAN ARCHITECTE

FAÇADES et COUPES

N° 09 FE 104 ECHELLE: 1/100-1/50 DATE: 18/05/98

MODIFICATIONS  
 CONCILE DATE FINIS


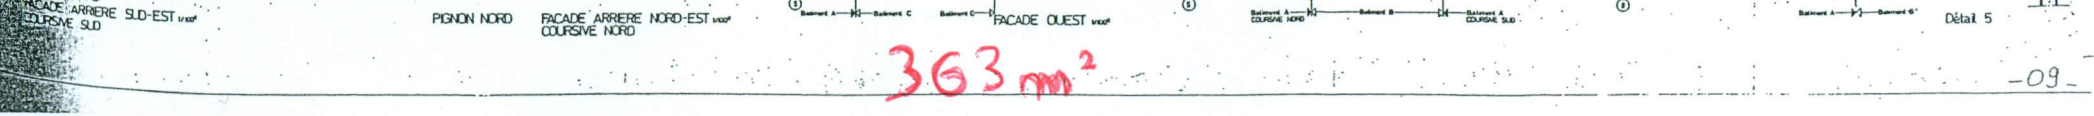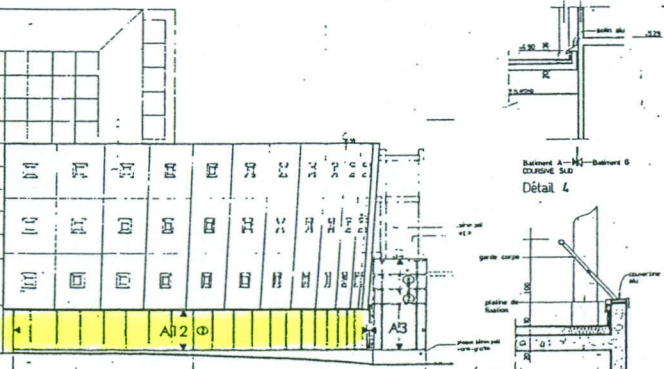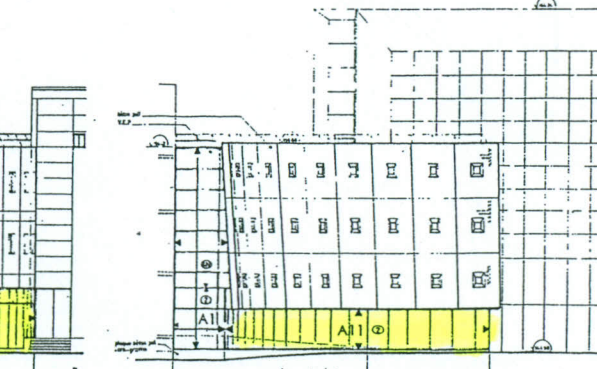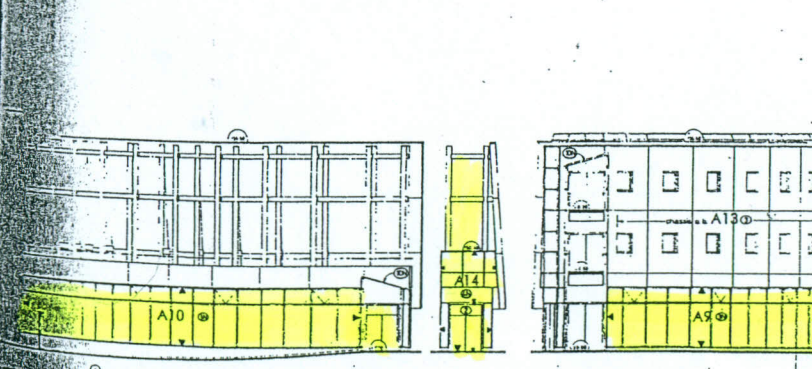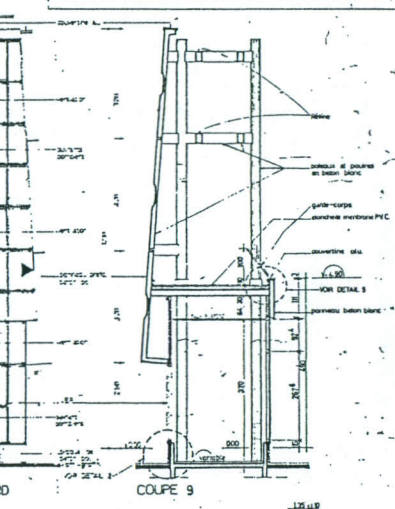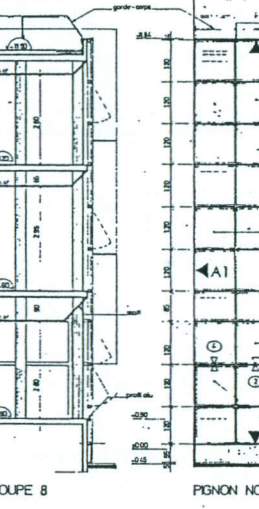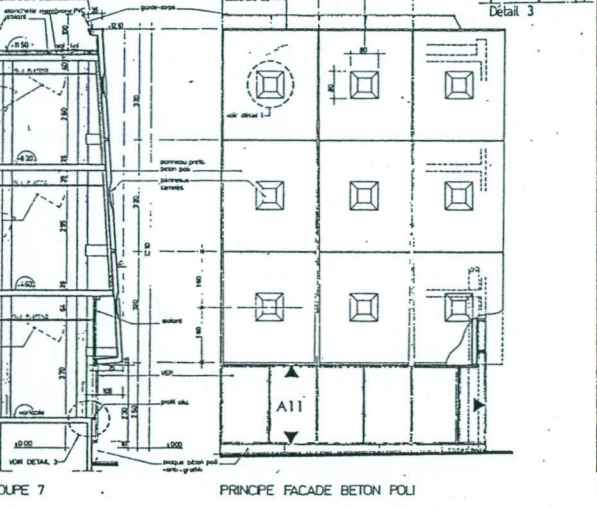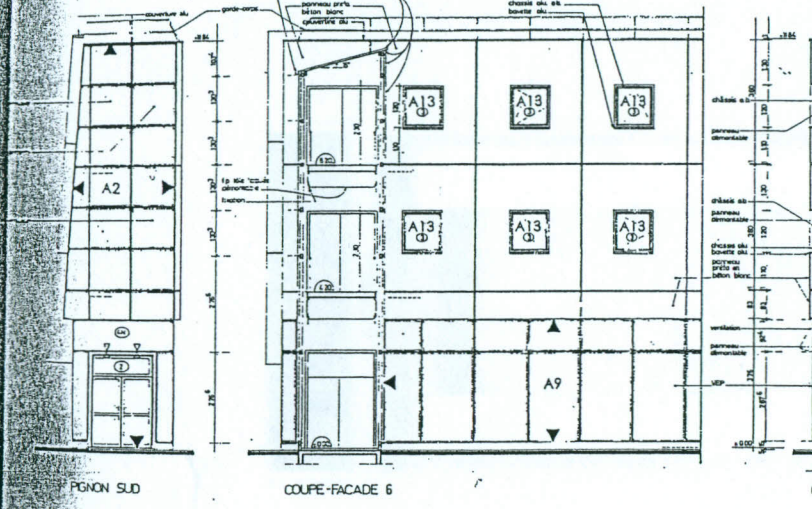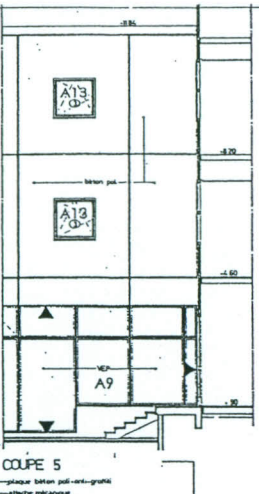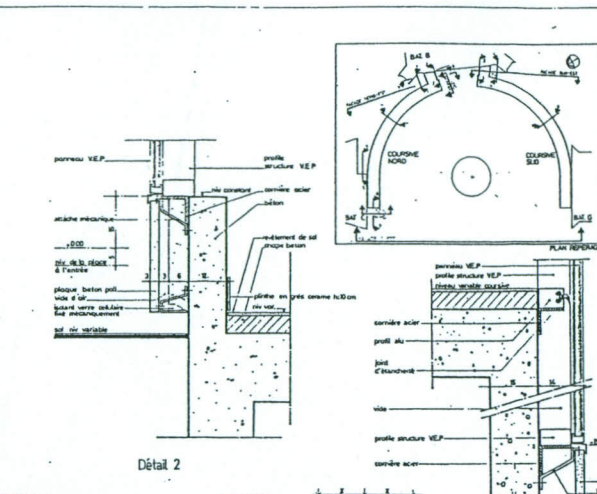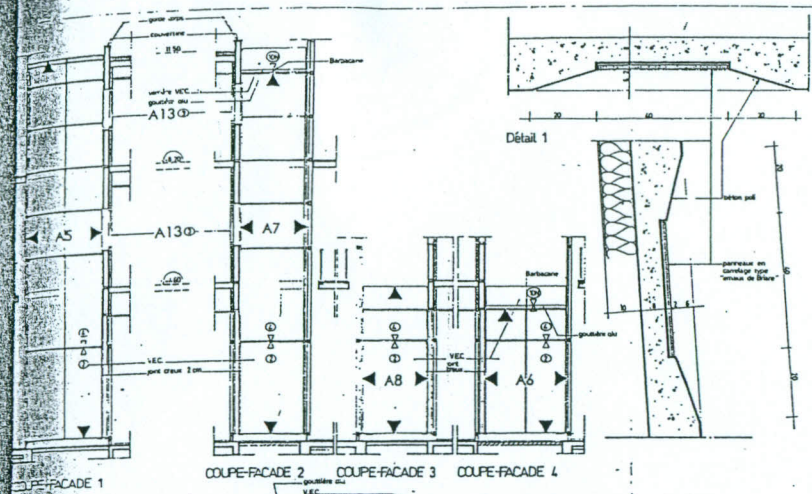

363 m<sup>2</sup>