




73 m²

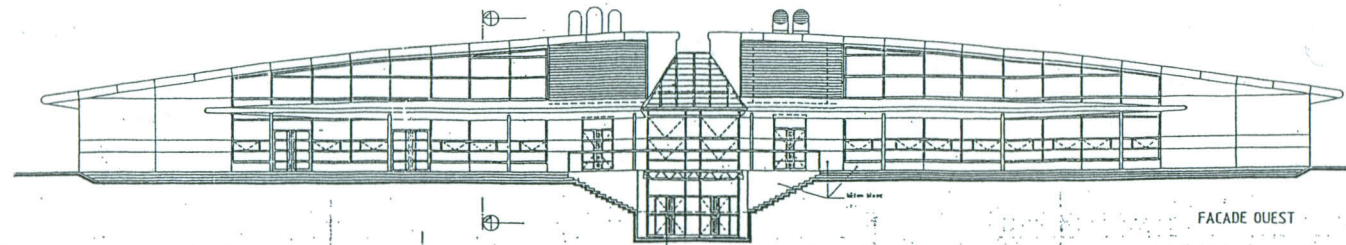


FACADE OUEST

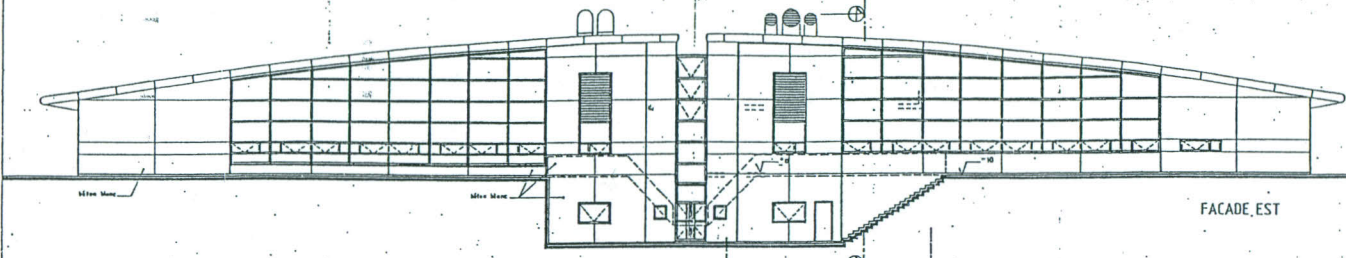


FACADE EST

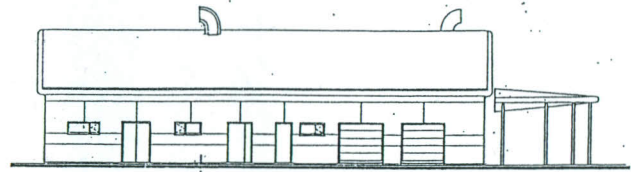


FACADE NORD

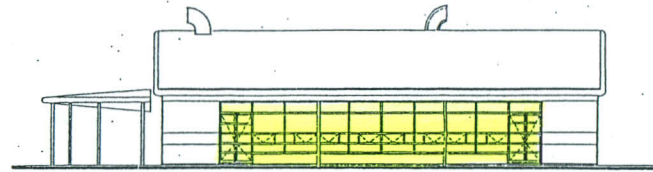


FACADE SUD

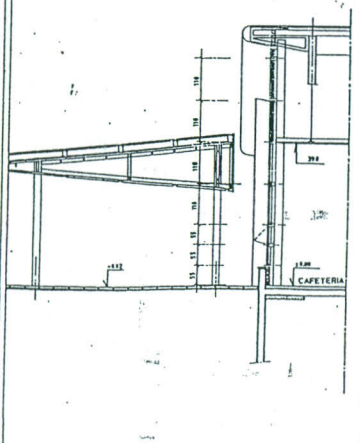


CAFETERIA

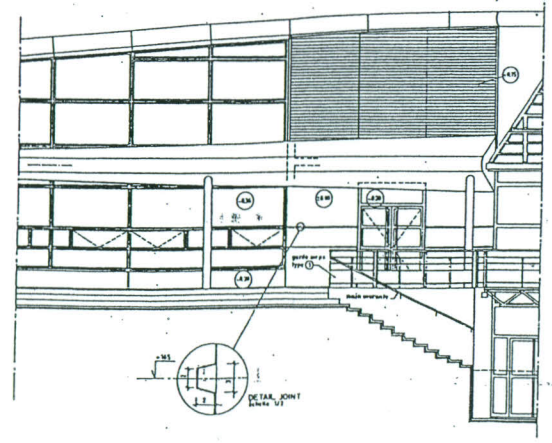

FACADE OUEST (extraits)
1/50

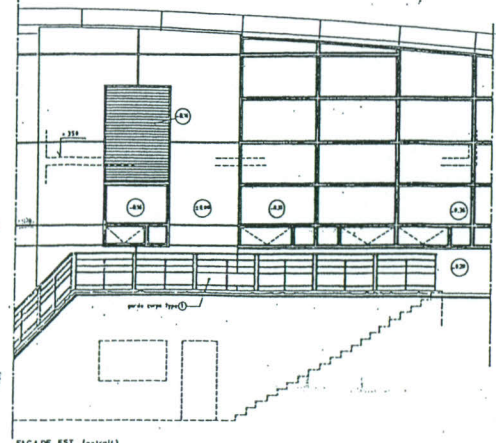

FACADE EST (extraits)
1/50

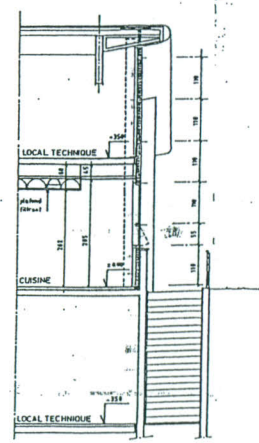

CUISINE

RECTORAT DE L'ACADEMIE DE STRASBOURG
CONSTRUCTION DU LYCEE POLYVALENT A STRASBOURG OUEST

PRO-EXE
 BATHIMENT J PLAN ARCHITECTE


FACADES

N° 134 ECHELLE: 1/100 DATE: 13 06 96

MODIFICATIONS
 INDEX INDEX
 A 3 03 97 S. Van Veen, H. J.


104 m²

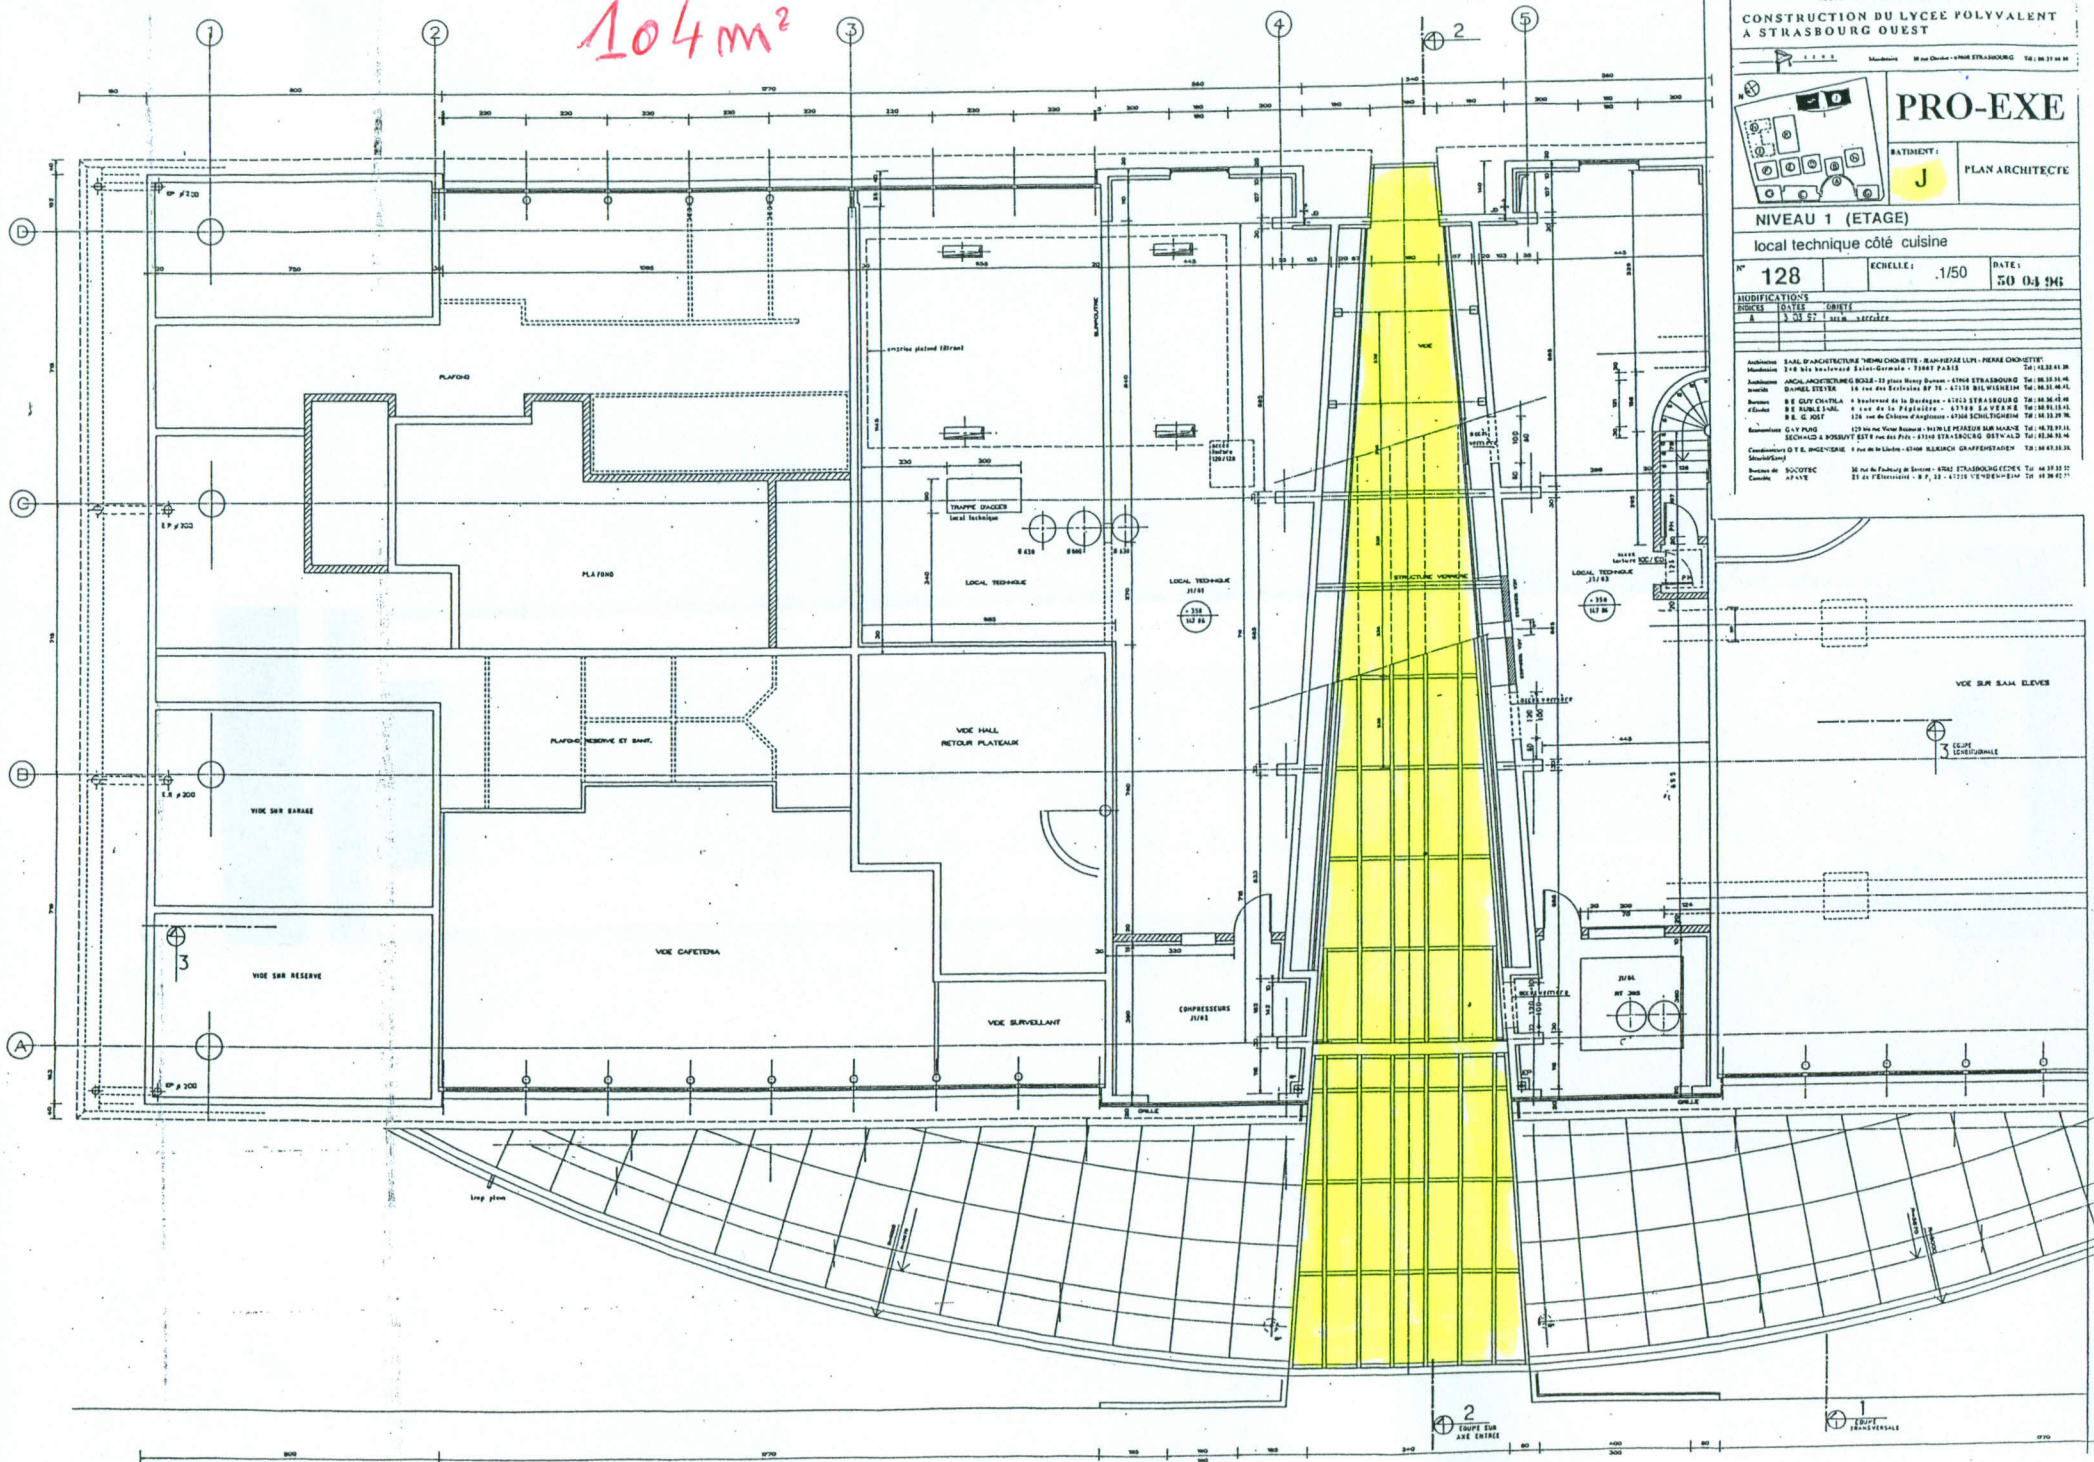

PRO-EXE

BATIMENT: J

PLAN ARCHITECTE

NIVEAU 1 (ETAGE)

local technique côté cuisine

N° 128

ECHELLE: 1/50

DATE: 50 04 96

- MODIFICATIONS:

