


Direction de l'Équipement
 RNE 0753256G # Bâtiment France
Lycée ALEXANDRE DUMAS
 29 bis, rue de Cronstadt
 75015 PARIS
 Situation de la zone présentée :
 Bâtiments A, B et C - L.T., réserves, archives, covers, salles de classes
 Plan de Niveau - RDC BAS
 Date de l'étude : 02/08/2007
 N° de plan : 0 / 2/8 / 1/250
 Révisé par : AG140.dwg
 Révisé le : 02/08/2007
 N° de plan : 0 / 2/8 / 1/250
 2007BB589J

La précision retenue correspond à l'échelle requise ou adoptée.
 Nivellement rattaché au repère de la ville de Paris situé au 4, rue de Cronstadt - Altitude orthométrique = 46.725 m.
 une confirmation de cette altitude a été obtenue auprès de la Ville de Paris le 22 mars 2007.
 Les murs extérieurs et la moyennelle sont représentés à titre indicatif.
 Les surfaces approchées (*) correspondent à des pièces non visitées.

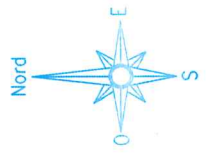



	surface (m²)
Sous-total Utile Circulation	194,38
Sous-total Utile Logement	65,93
Sous-total Utile Locaux	1 010,37
TOTAL Surfaces utiles	1270,00
SHON	1268
SHOB	1513



INTÉRIEUR DU SITE
 RNE : 07532566 * IBC/France
 N° Et. : 75660
Lycée ALEXANDRE DUMAS
 29 bis, rue de Cronstadt
 75015 PARIS
 Bâtiments ABC-Lyts de fonction, infirmerie, cuisine, réfectoire
 PLAN DE NIVEAU - ROC HAUT
 00110.dwg
 Juin 2007
 0 3/8 1/250
 2007BBS89J
 B
 100%

La précision retenue correspond à l'échelle requise ou adoptée.
 Nivellement rattaché au repère de la ville de Paris situé au 4, rue de Cronstadt - Altitude orthométrique = 46.725 m.
 une confirmation de cette altitude a été obtenue auprès de la Ville de Paris le 22 mars 2007.
 Les murs extérieurs et la moyennée sont représentés à titre indicatif.
 Les surfaces approchées (*) correspondent à des pièces non visitées.



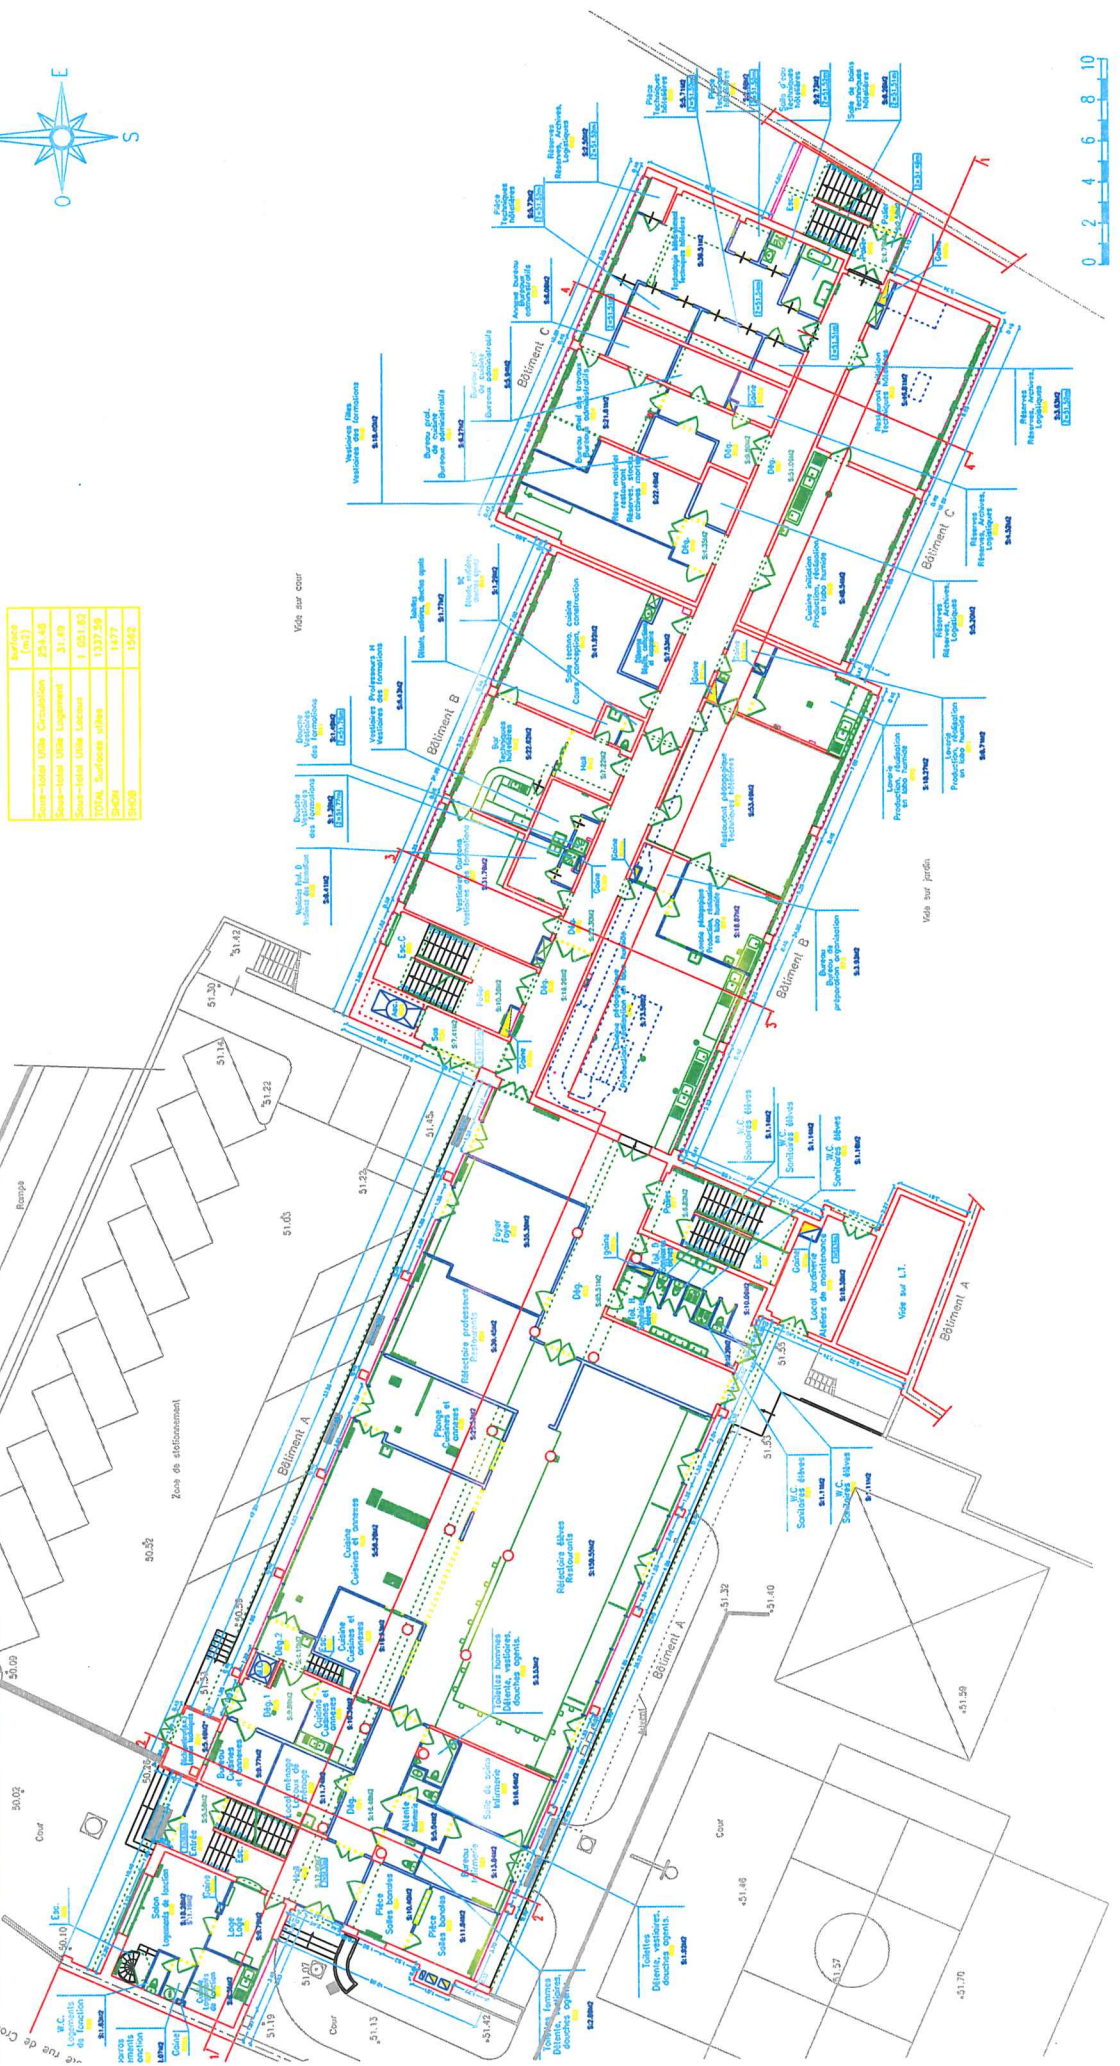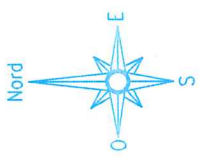

Informations de base
 RNE : 0753256G N° B. : 75660 * Info-France
Lycée ALEXANDRE DUMAS
 en de l'acte : 29 bis, rue de Cronstodt
 75015 PARIS
 Adresse de la zone projetée : Bâtiments A,B et C - Administration, classes, logements
 Date de l'acte : 10/10/2007
 PLAN DE RIVAGE - 1^{er} ETAGE
 N° de l'acte : 10/10/2007 0 4/B 1/250
 Date de l'acte : 10/10/2007
 2007BB589J



La précision retenue correspond à l'échelle requise ou adoptée.
 Nivellement rattaché au repère de la ville de Paris situé au 4, rue de Cronstodt - Altitude orthométrique = 46,725 m.
 Une confirmation de cette altitude a été obtenue auprès de la Ville de Paris le 22 mars 2007.
 Les murs extérieurs et la mitoyenneté sont représentés à titre indicatif. Les surfaces approchées (*) correspondent à des pièces non visitées.

Surface	Surface (m ²)
Sous-total Utile Circulation	255,35
Sous-total Utile Logement	41,63
Sous-total Utile locaux	943,94
TOTAL Surfaces utiles	1240,92
SHON	1374
SHOB	1528

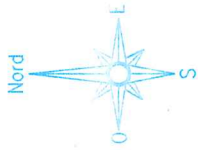



Direction du Site
 N° : 0753256C
 * Intra-France
 N° B1 : 75660
Lycée ALEXANDRE DUMAS
 m du lycée : 29 bis, rue de Cronstadt
 75015 PARIS
 Bâtiments A, B et C - Cloisons, C.D.I., logements
 PLAN DE NIVEAU - Z - EMAGL
 Juin 2007
 0 5/8 1/250
 -20140.dwg
 2007BB589J

La précision retenue correspond à l'échelle requise ou adaptée.
 Nivellement rattaché au repère de la ville de Paris situé au 4, rue de Cronstadt - Altitude orthométrique = 46.725 m.
 une confirmation de cette altitude a été obtenue auprès de la Ville de Paris le 22 mars 2007.
 Les murs extérieurs et la mitoyenneté sont représentés à titre indicatif.
 Les surfaces approchées (*) correspondent à des pièces non visitées.

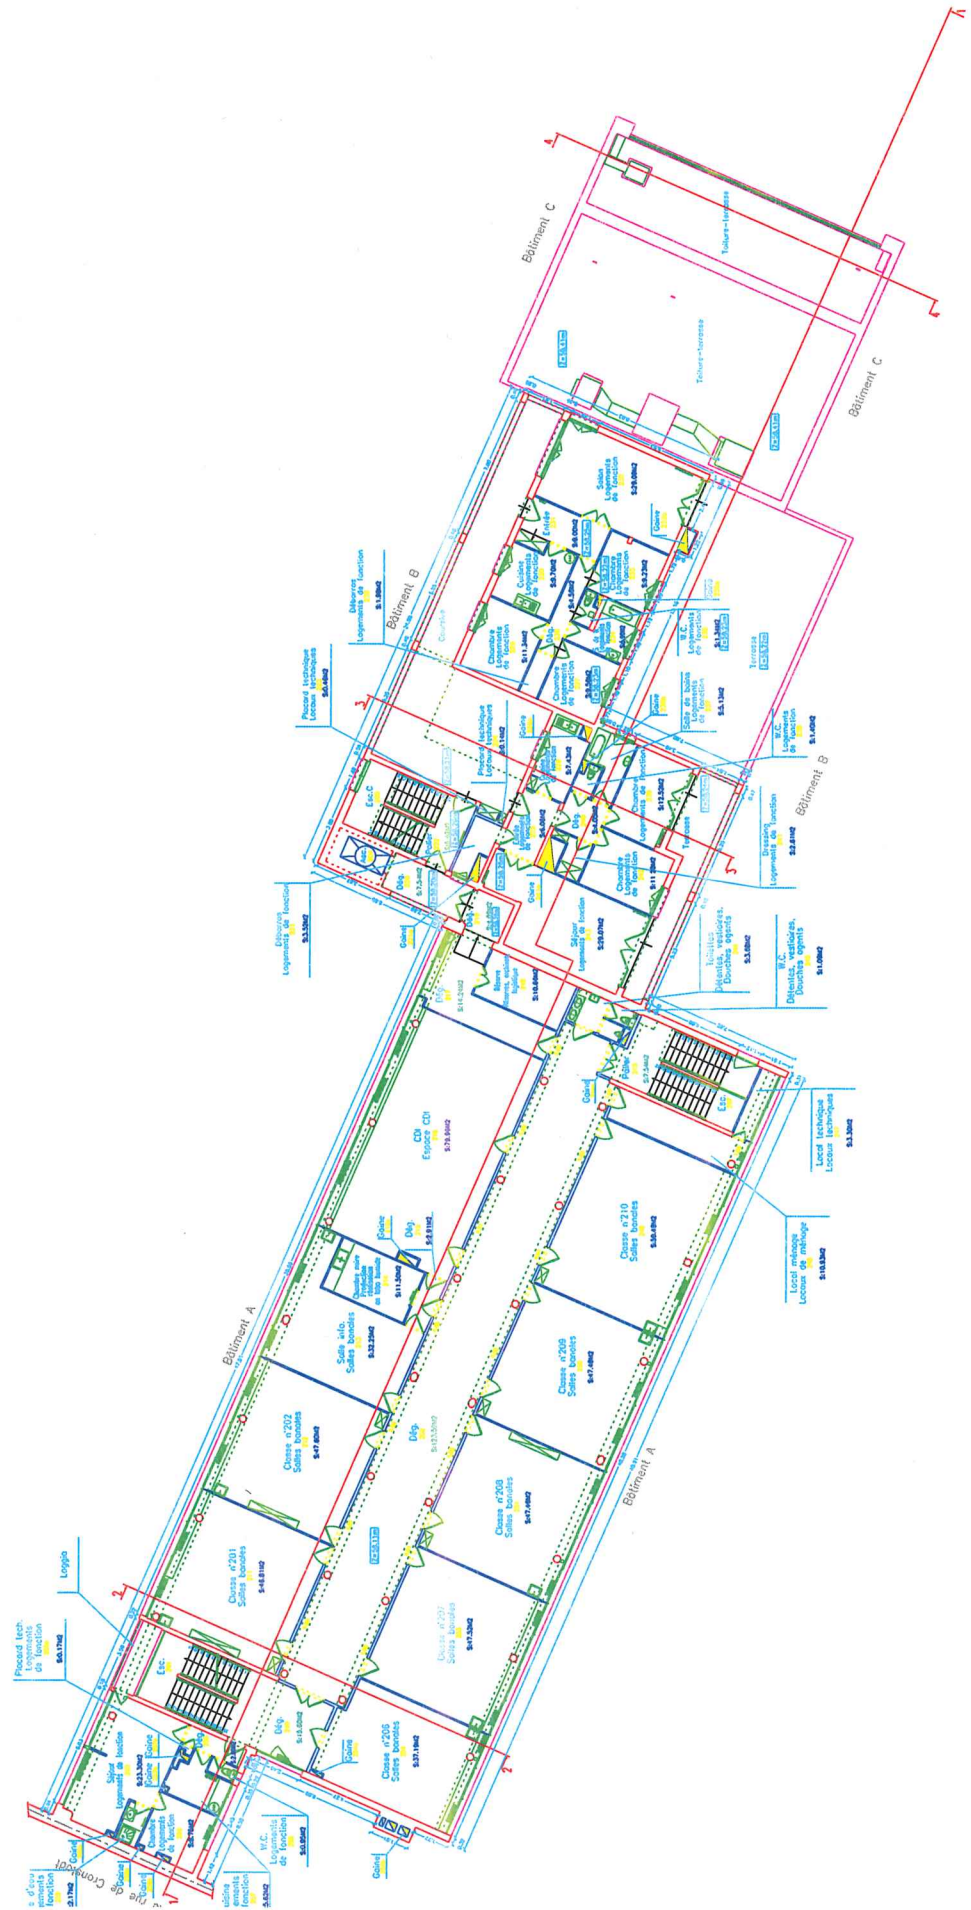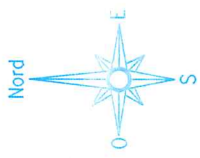


IDENTIFICATION DU SITE
 RNE 0753256G *Bati-France
 en de lycée : **Lycée ALEXANDRE DUMAS**
 adresse : 29 bis, rue de Cronstadt
 75015 PARIS
 Adresse de la zone desservie : Bâtiments A, B et C - Classes, bureaux, logements
 Nom du Plan : PLAN DE NIVEAU - 3^e ETAGE
 Date de l'étude : Août 2007
 N° de plan : 0
 Echelle : 6/8
 N° de plan : 1/250
 30140.dwg
 Auteur (logiciel) :
 2007BB589J
 Commande par :
 Date de l'étude :

La précision retenue correspond à l'échelle requise ou adoptée.
 Nivellement rattaché au repère de la ville de Paris situé au 4, rue de Cronstadt - Altitude orthométrique = 46.725 m.
 une confirmation de cette altitude a été obtenue auprès de la Ville de Paris le 22 mars 2007.
 Les murs extérieurs et la mitoyenneté sont représentés à titre indicatif.
 Les surfaces approchées (*) correspondent à des pièces non visitées.

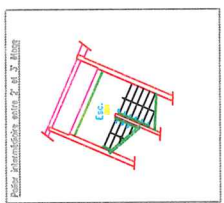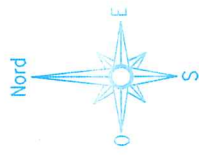

	surface (m2)
Sous-total Utile Circulation	146.21
Sous-total Utile Logement	328.22
Sous-total Utile Locaux	391.85
TOTAL Surfaces utiles	866.28
SHON	1015
SHOB	1065

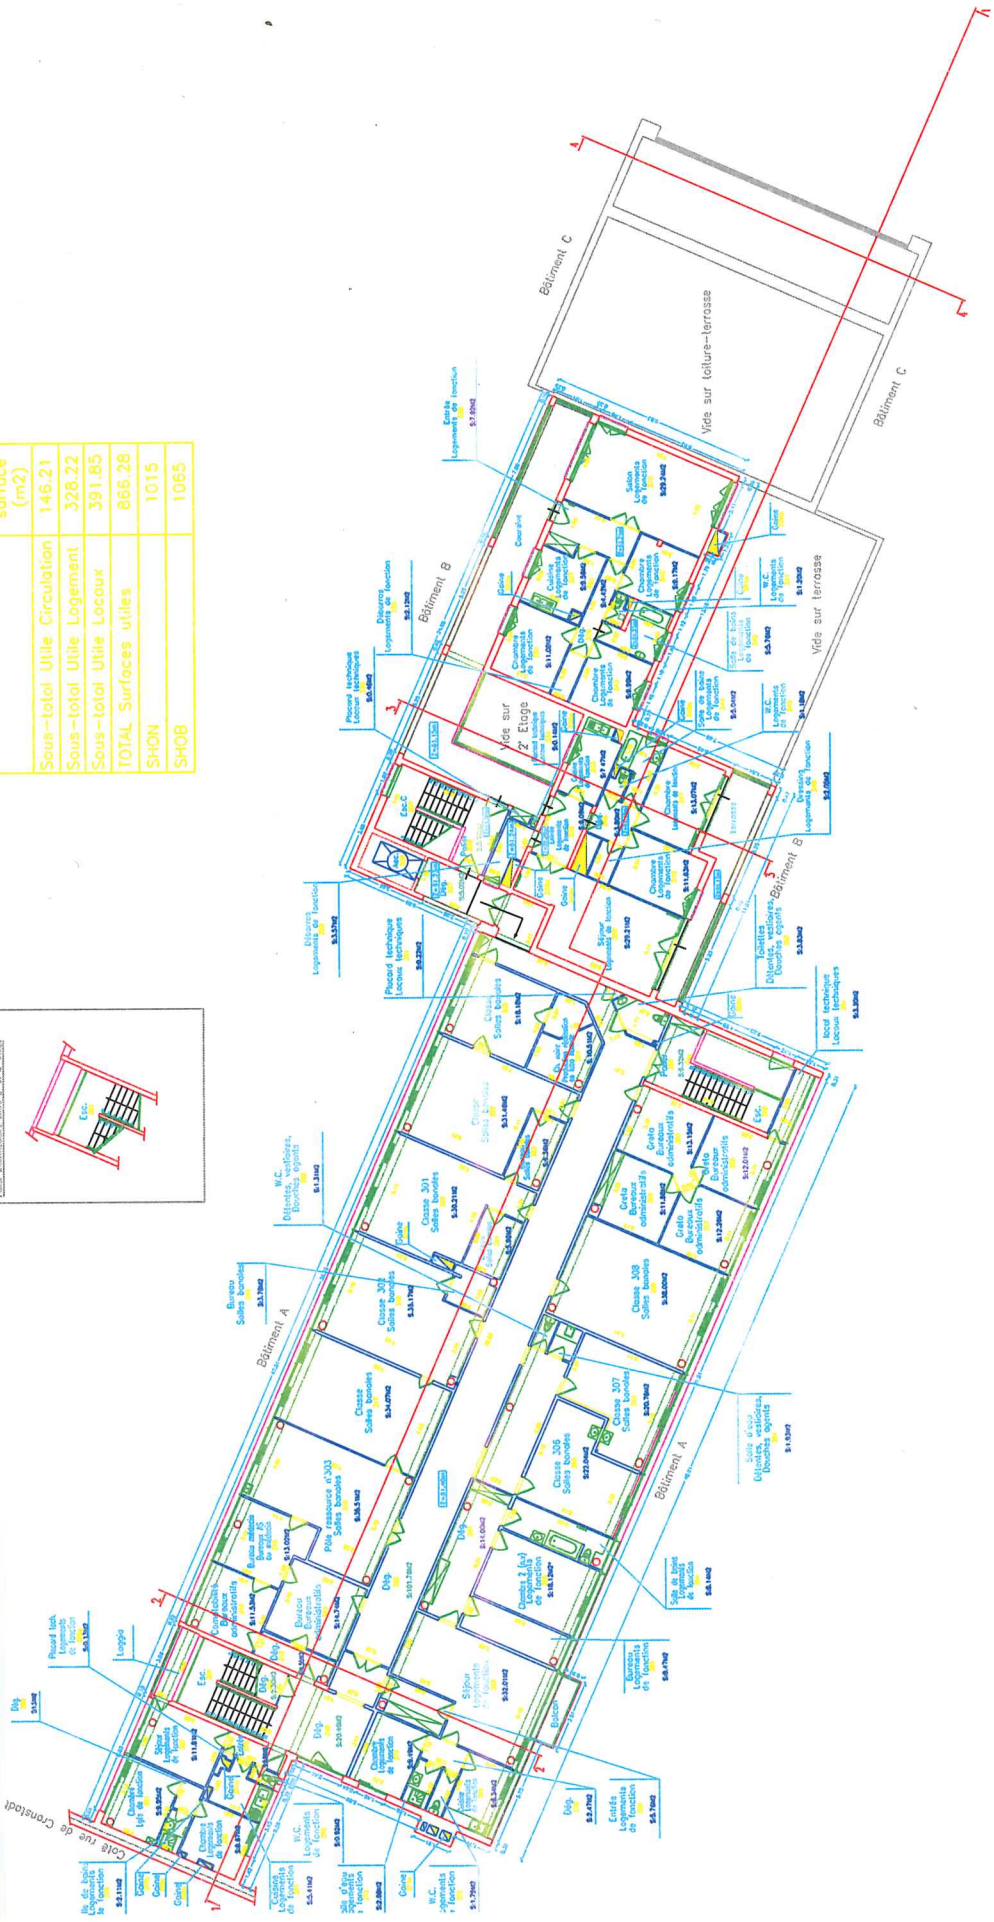

INSCRIPTION DU SITE
RNE : 0753256G * Info-France

IF EI : 75660

Lycée ALEXANDRE DUMAS

adresse : 29 bis, rue de Cronstadt
75015 PARIS


Intitulé de la zone protégée : Bâtiments A-B-C - Logement

Site ou lieu : FLAHE DE RIVEAU - 4^e étage

Date de début : 07/08/2007
Date de fin : 07/8

Plan : 07/8
1/250

CGIAO.dwg
2007B569J

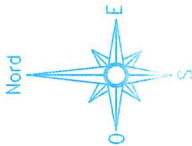



La précision retenue correspond à l'échelle requise ou adoptée.

Nivellement rattaché au repère de la ville de Paris situé au 4, rue de Cronstadt - Altitude orthométrique = 46.725 m.
une confirmation de cette altitude a été obtenue auprès de la Ville de Paris le 22 mars 2007.

Les murs extérieurs et la moyenneté sont représentés à titre indicatif.
Les surfaces approchées (*) correspondent à des pièces non visitées.

surface#	(m2)
Sous-total Utile Circulation	4.01
Sous-total Utile Logement	90.98
Sous-total Utile Locaux	0.00
TOTAL Surfaces utiles	94.99
SHOM	109
SHOB	777

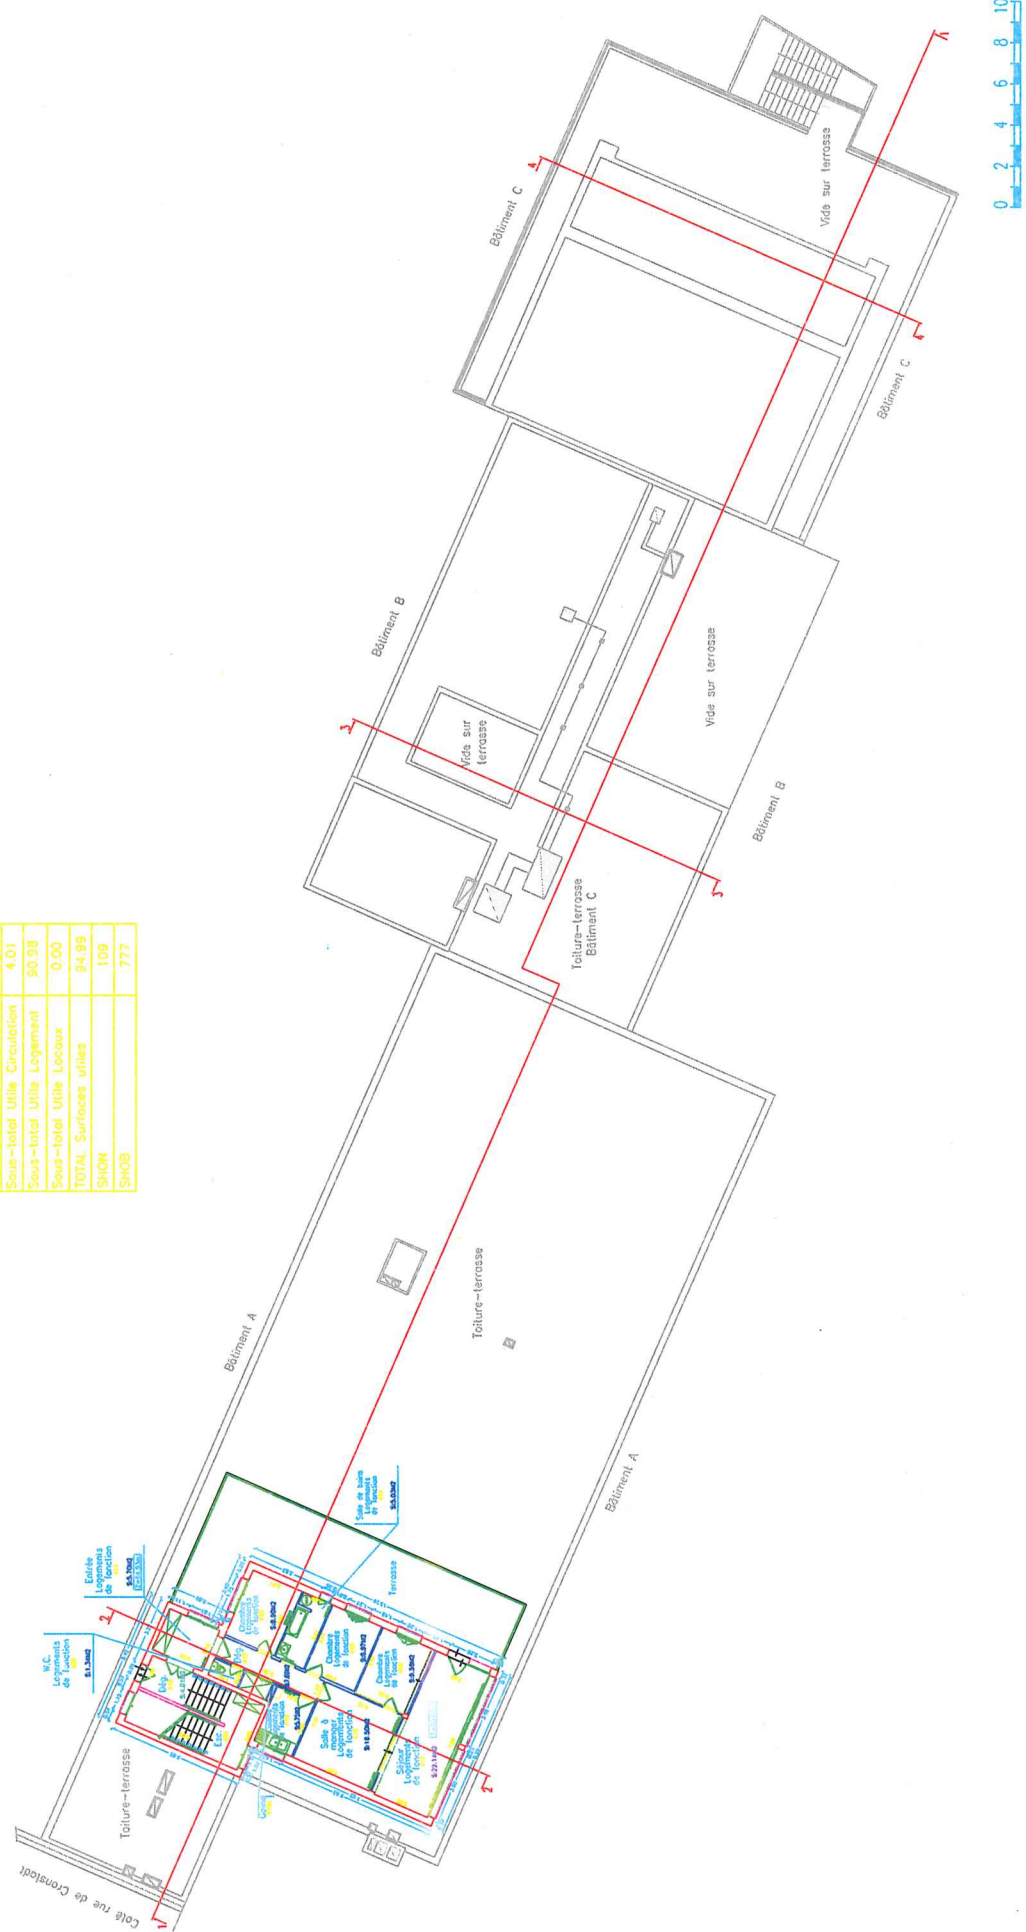

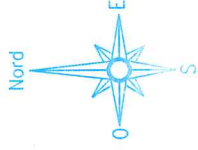

IMPRESSION DU SITE
RNE : 0753256C

IF B : 75660

* Non-France

en ce lieu : **Lycée ALEXANDRE DUMAS**

adresse : 29 bis, rue de Cronstodt

75015 PARIS

Commune de la zone parcelaire :

Bâtiments A, B et C

Site de plan :

TOITURE - TERRASSE

de plan :

101AO.dwg

date de plan :

08/8

échelle de plan :

1/250

numéro de plan :


2007BBS89J

La précision retenue correspond à l'échelle requise ou adoptée.
Nivellement rattaché au repère de la ville de Paris situé au 4, rue de Cronstodt - Altitude orthométrique = 46.725 m.
une confirmation de cette altitude a été obtenue auprès de la Ville de Paris le 22 mars 2007.
Les murs extérieurs et la moyenneté sont représentés à titre indicatif.

LEGENDE :

- 59.78 Altitudes NGF
- (59.78) Altitudes NGF sur gravier
- Gravier Matériau de la toiture

surface (m2)	
	Sous-total Utilité Circulation
	Sous-total Utilité Logement
	Sous-total Utilité Locaux
	TOTAL Surfaces utiles
	SHON
	SHOB
	101

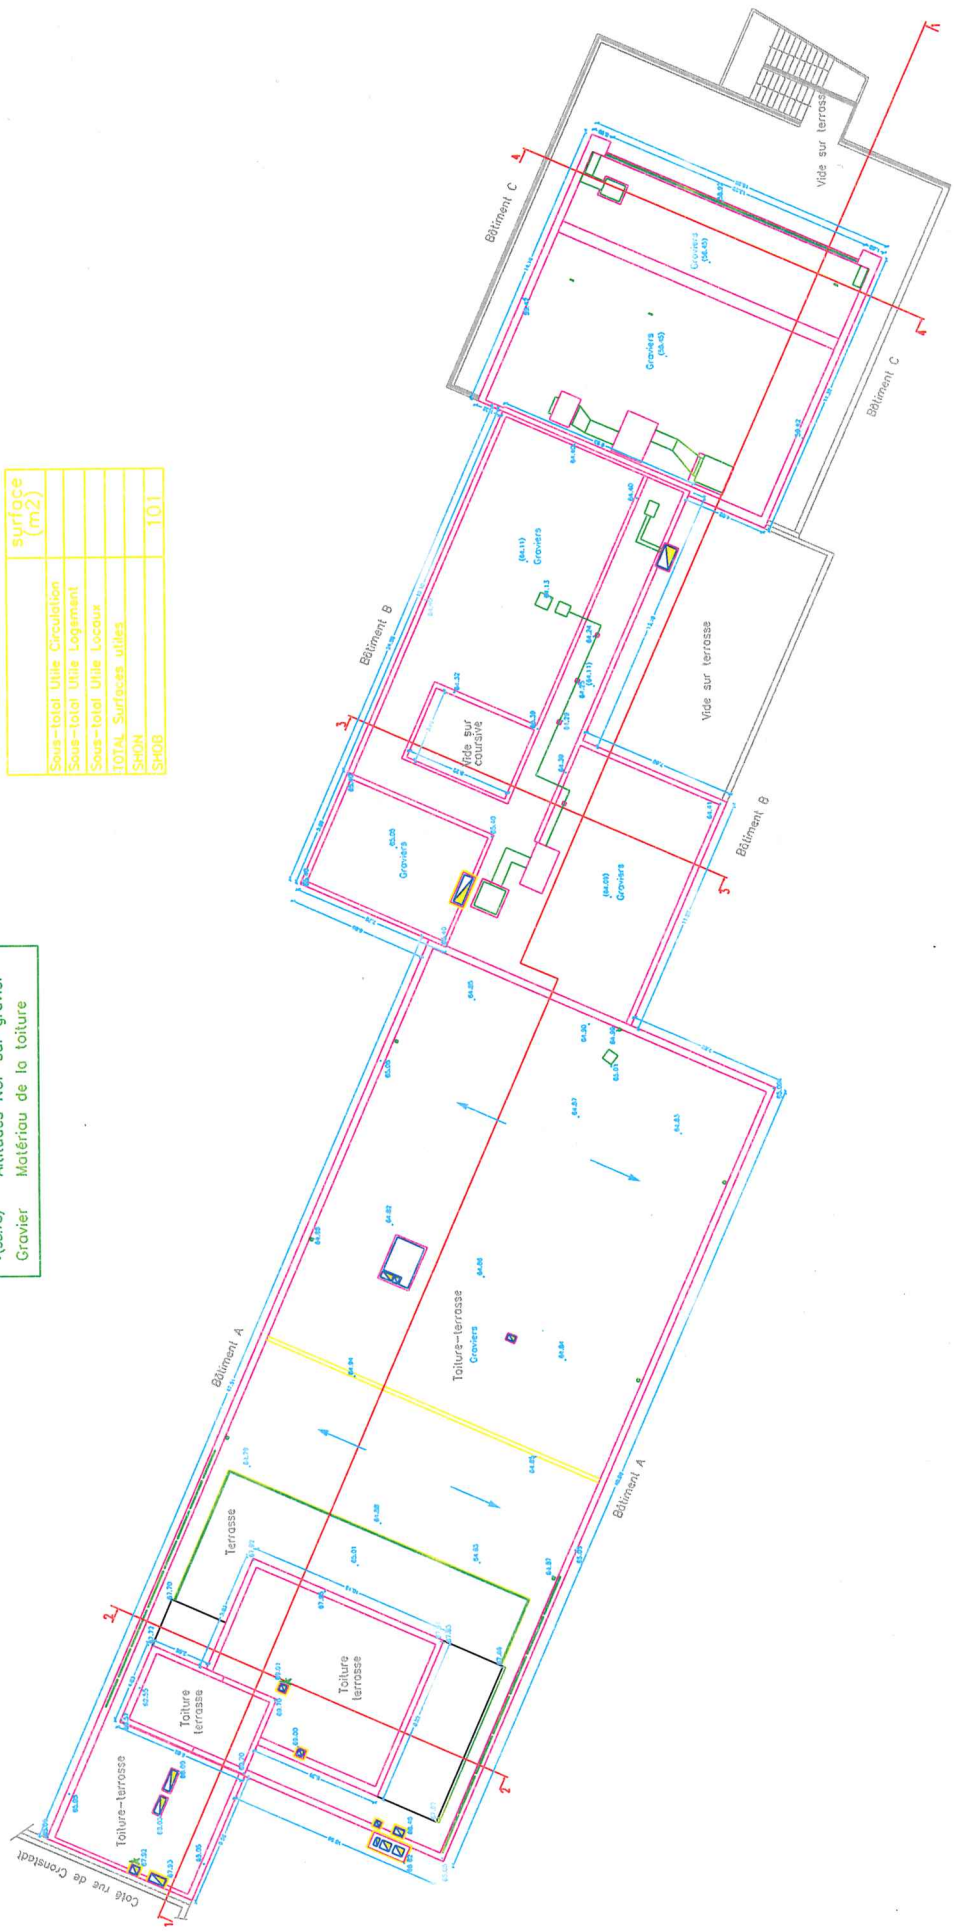

DIRECTION DU SITE
 RNE : 0753256G * Info-France
 N° BI : 75660
Lycée ALEXANDRE DUMAS
 29 bis, rue de Cronstadt
 75015 PARIS
 Édition de la base permanente :
 Bâtiments Bt C - Local Technique
 Lieu de Plan : ÉLÉMENT DE NIVEAU - SS-301
 N° de Plan : 0
 Échelle de Plan : 1/8
 Date de Plan : 1/250
 Révisé (Date) :
 RGE : 2007BB589J

La précision retenue correspond à l'échelle requise ou adoptée.
 Nivellement rattaché au repère de la ville de Paris situé au 4, rue de Cronstadt - Altitude orthométrique = 46,725 m.
 une confirmation de cette altitude a été obtenue auprès de la Ville de Paris le 22 mars 2007.
 Les murs extérieurs et la moyenneté sont représentés à titre indicatif. Les surfaces approchées (*) correspondent à des pièces non visitées.

Surface (m ²)

