


PLAN EXISTANT

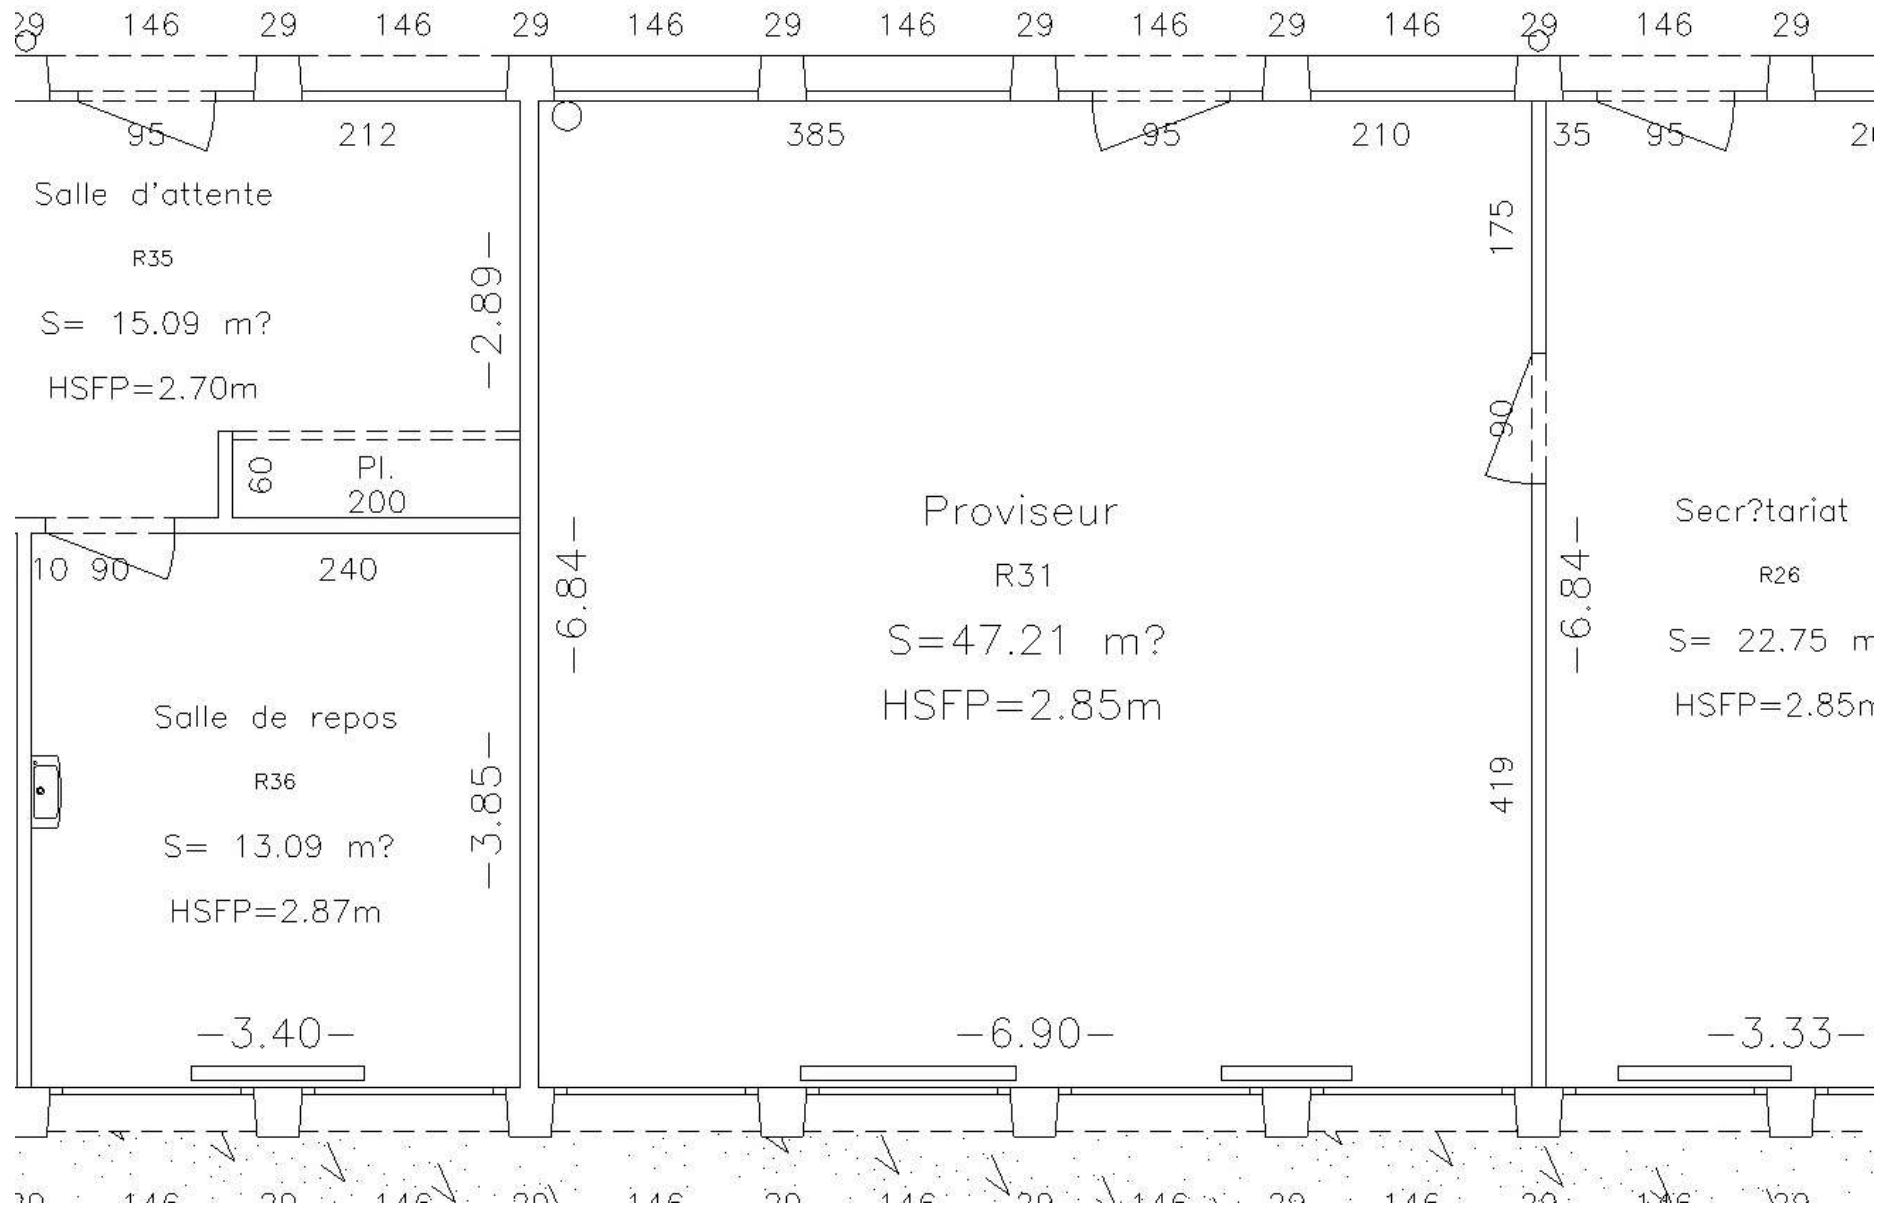

PLAN PROJET

