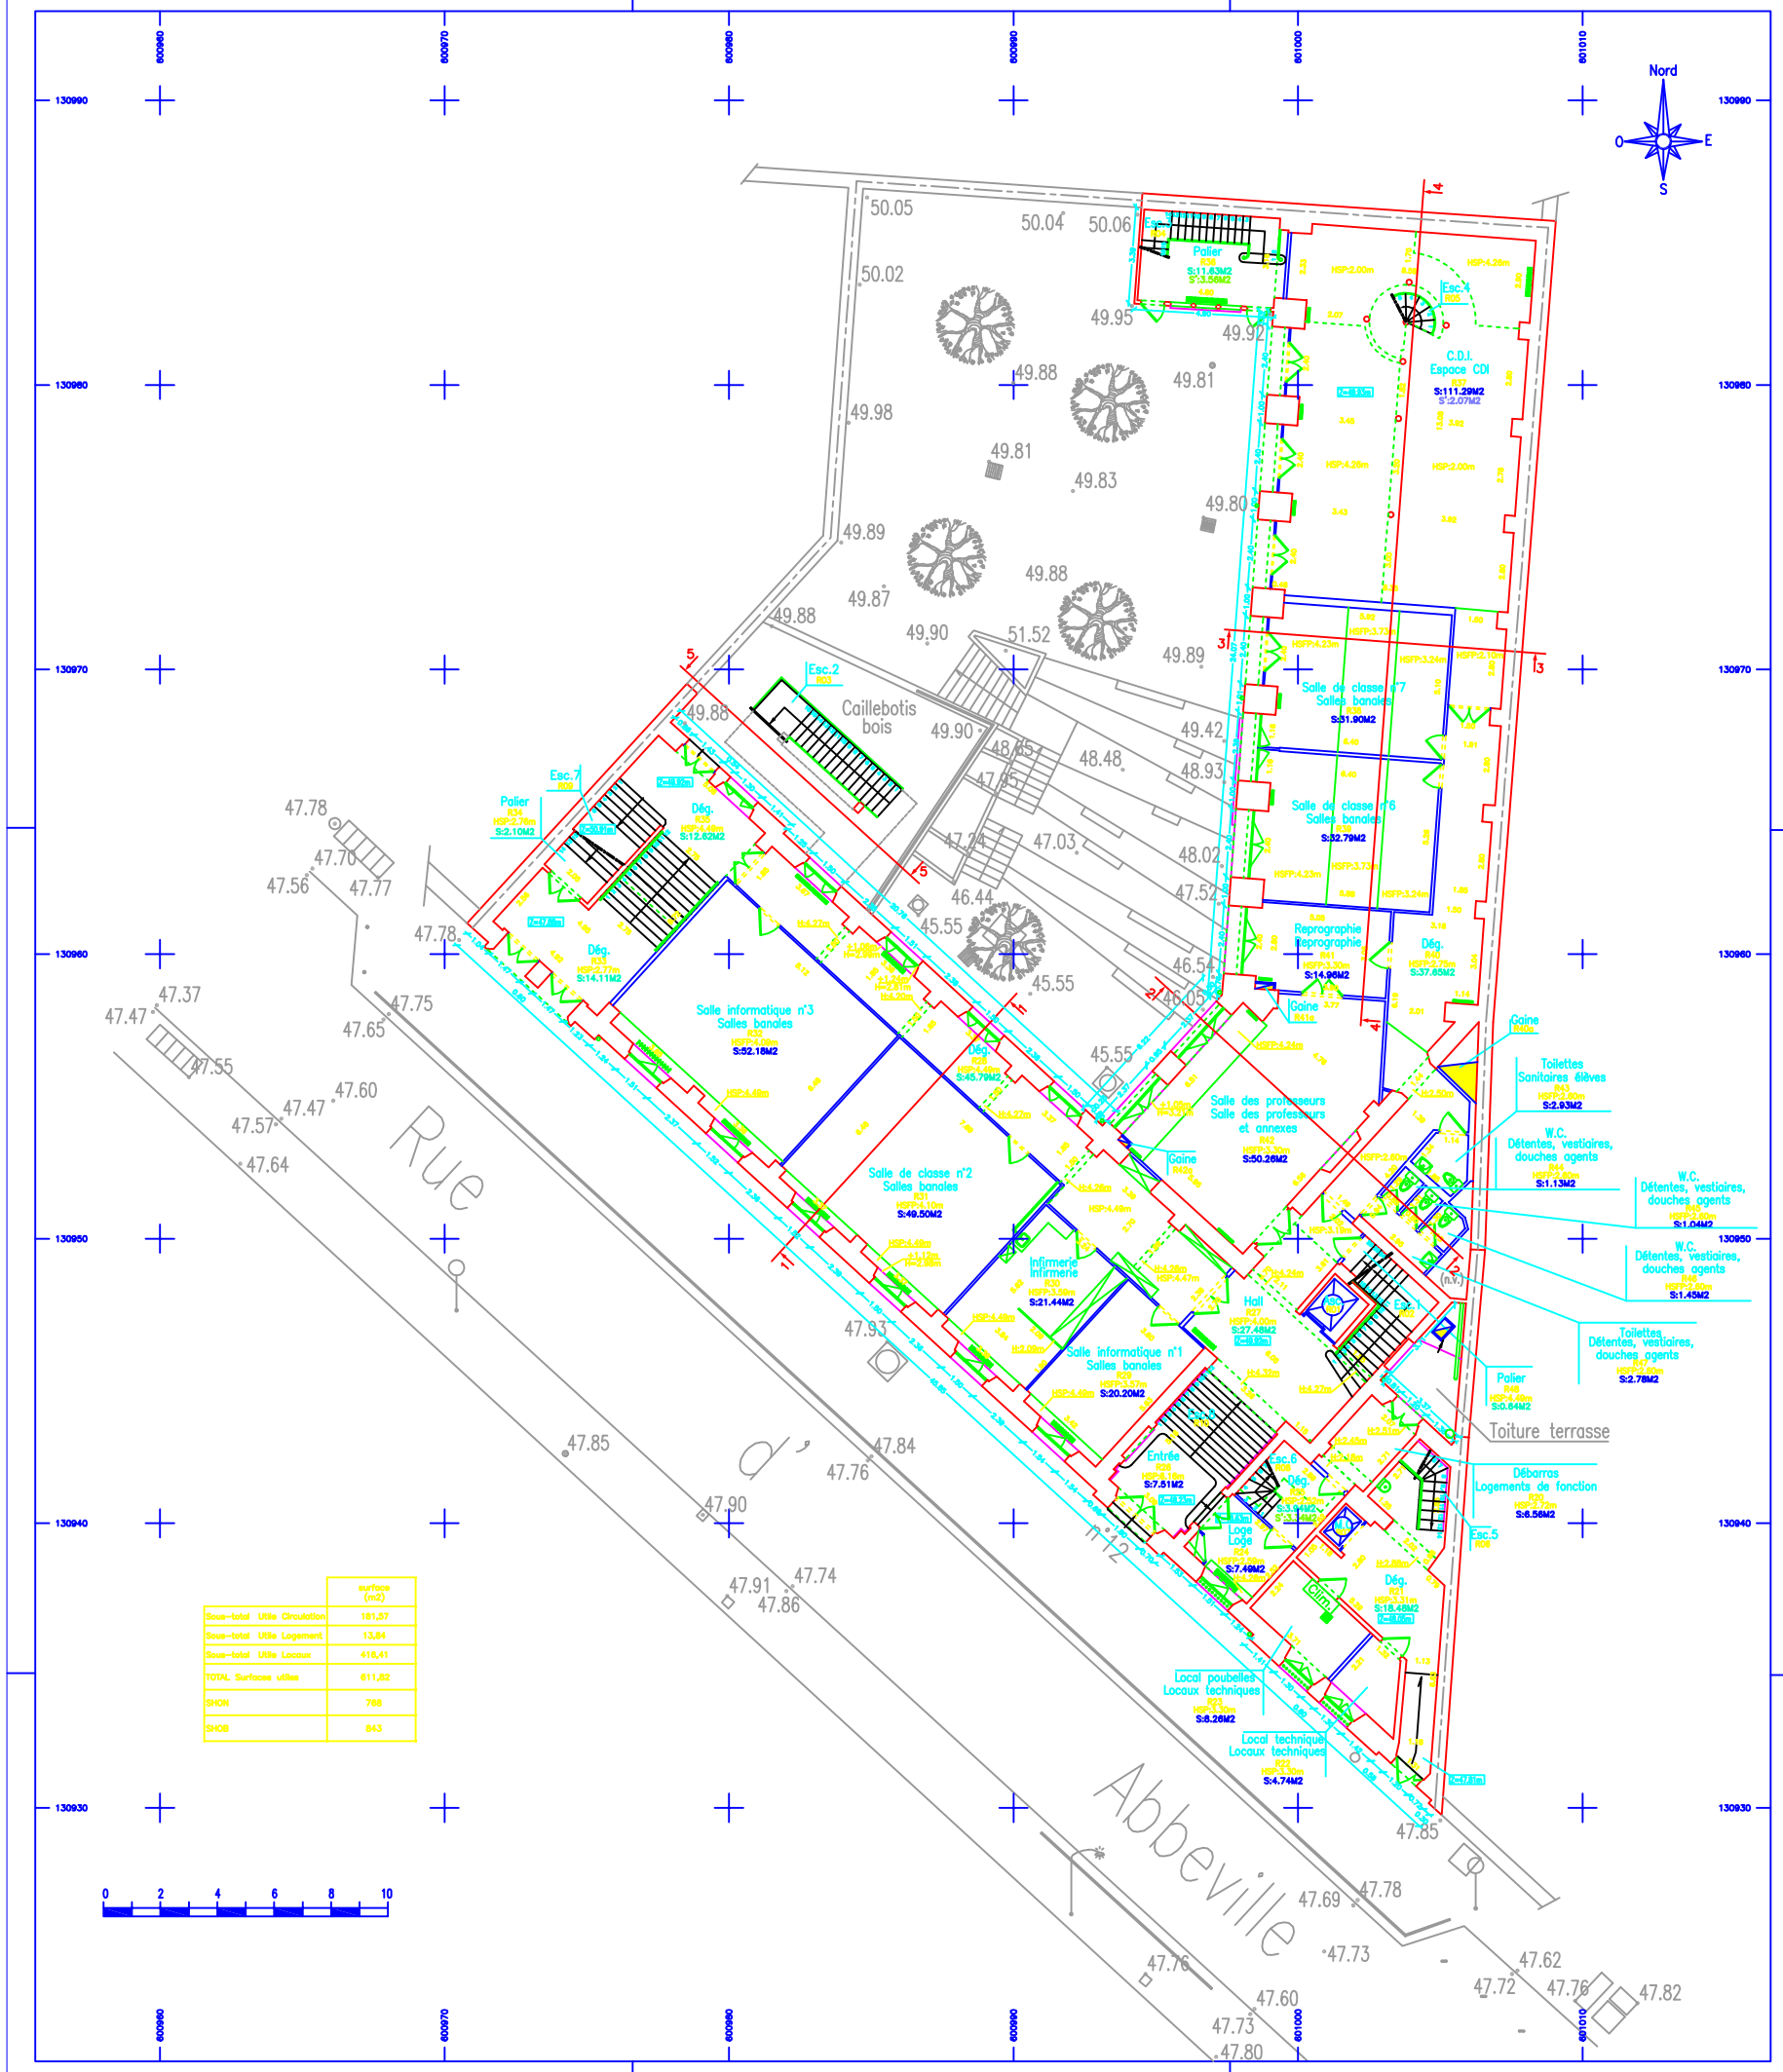

	surface (m2)
Sous-total Utile Circulation	181,57
Sous-total Utile Logement	13,84
Sous-total Utile Locaux	416,41
TOTAL Surfaces utiles	611,82
SHON	768
SHOB	843

MAITRE D'OUVRAGE

MAIRIE DE PARIS

logo_idf.jpg

UNITE LYCEES
DIRECTION DE LA PROGRAMMATION PEDAGOGIQUE ET PATRIMONIALE
17, rue du Docteur Lanceraux 75008 PARIS

IDENTIFICATION DU SITE

N° RNE : 0750674A
N° EI : 78849

nom du lycée : Lycée JULES SIEGFRIED

adresse : 12, rue d'Abbeville
75010 PARIS

plan de repérage de la zone

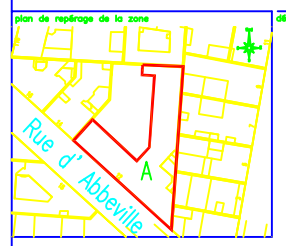

définition du secteur de site présenté :

Bâtiment A
Classes et administration

nom de fichier	date :	indice :	N° de plan :
NIGO1AD	Février 2008	0	2/7

nature du plan : PLAN DE NIVEAU – RDC

échelle de tracé : 1/100

AUTEUR (logo...)

Pierre BLOY
Géomètre-Expert D.P.L.G.
31 et 33, rue de l'Ancien Rivoli 75015 PARIS
Tél : 01.44.36.05.20 - Fax : 01.44.36.05.30
cabinet@bloy.geometre-expert.fr
www.bloy.geometre-expert.fr

N° de dossier : 2007FF486J

La précision retenue correspond à l'échelle requise ou adoptée.

Nivellement rattaché au repère Ville de Paris, situé au 11, rue d'Abbeville Altitude orthométrique Z = 48.075 m.
Une confirmation de cette altitude a été obtenue auprès du Service de Nivellement de Paris le 17 septembre 2007.

Les murs extérieurs et la mitoyenneté sont représentés à titre indicatif.
Les surfaces approchées (*) correspondent à des pièces non visitées.