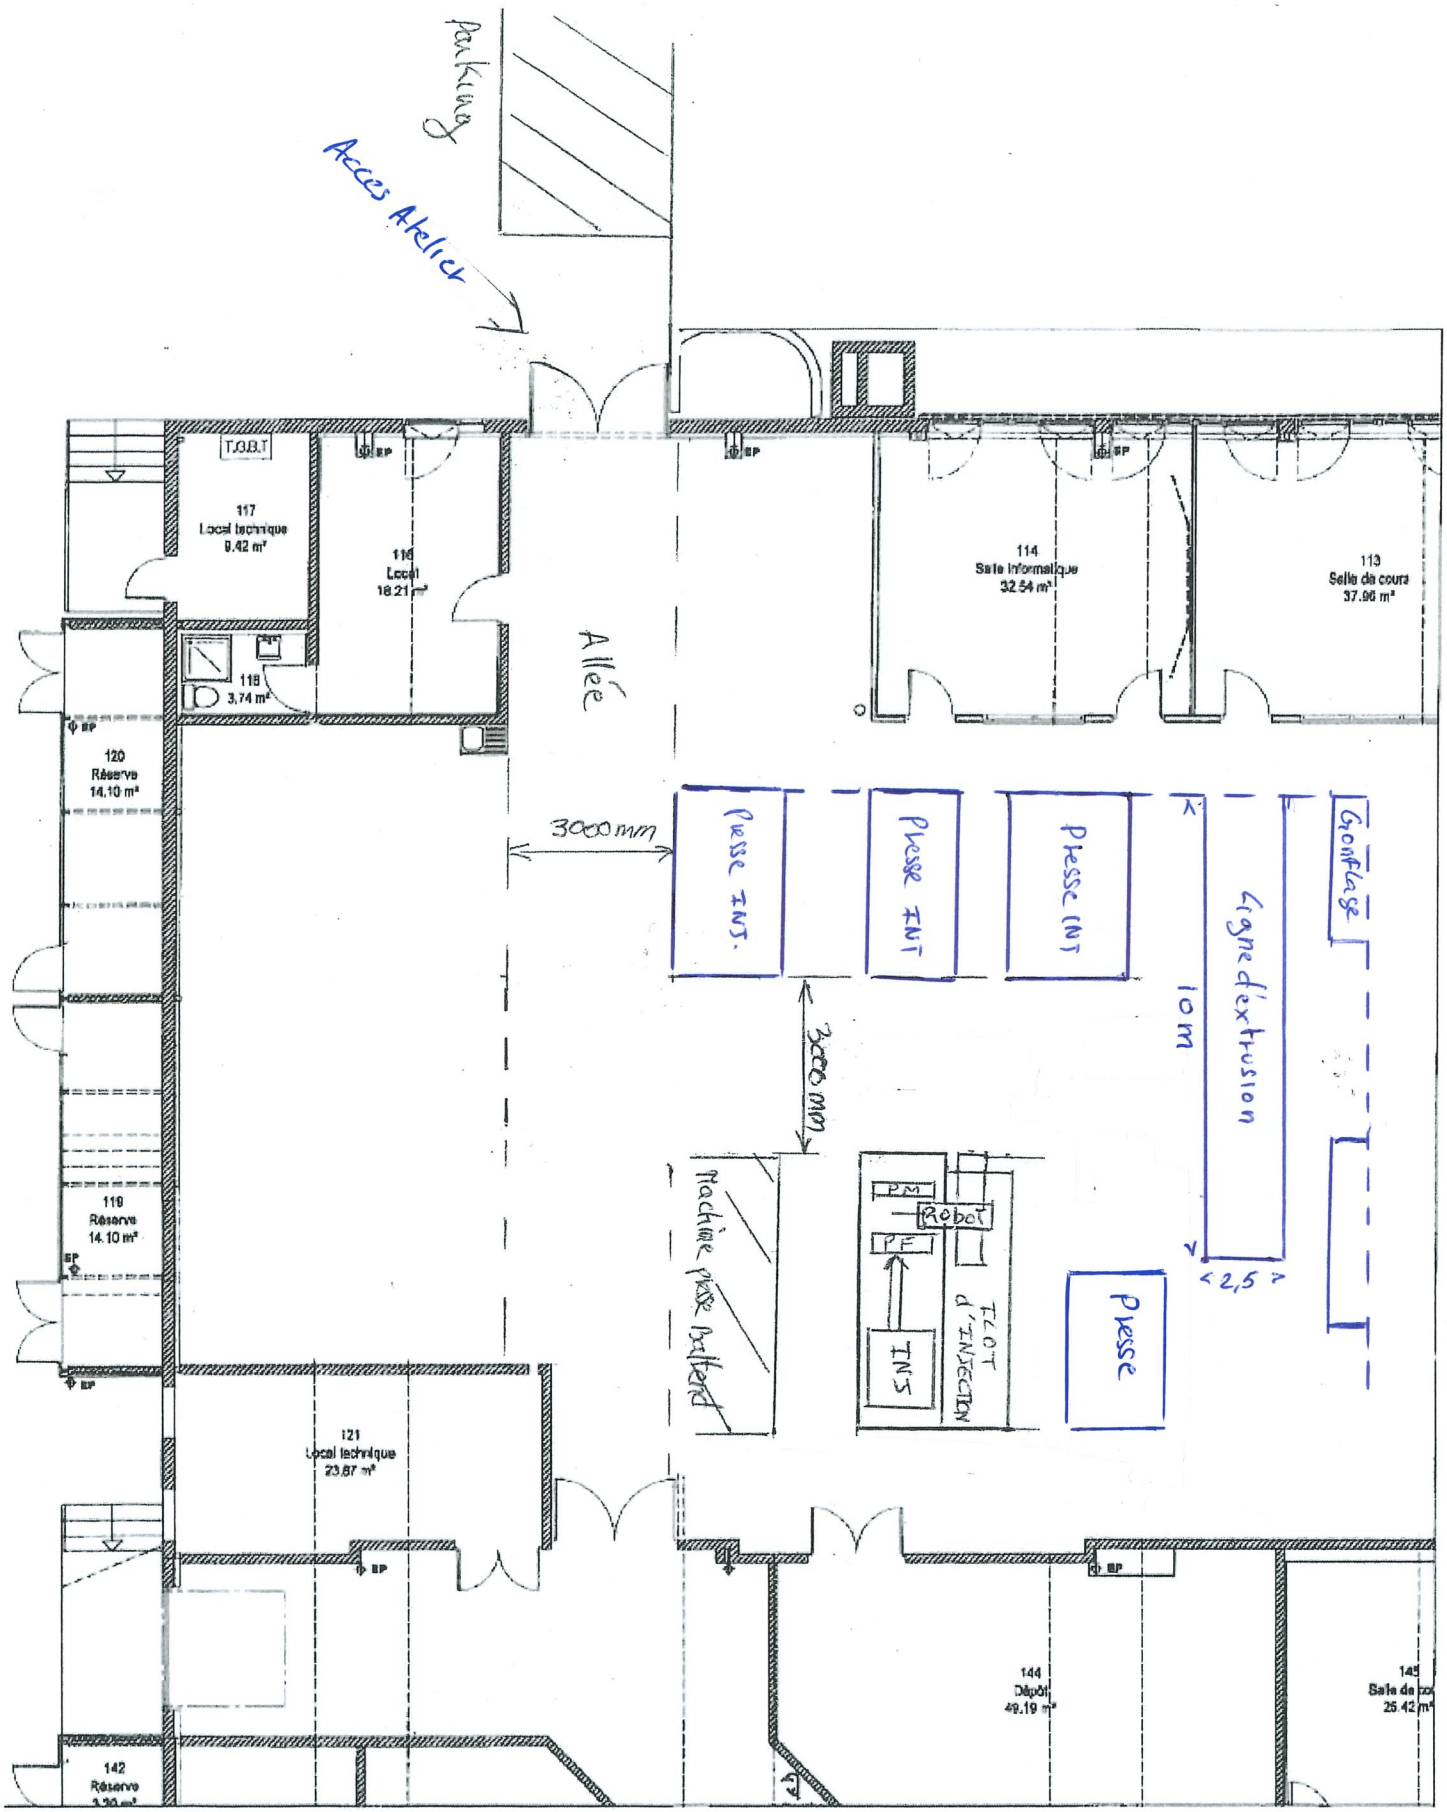

Parking
Acces Atelier
T.G.B.T
117
Local technique
9.42 m²
116
Local
18.21 m²
118
3.74 m²
114
Salle informatique
32.54 m²
113
Salle de cours
37.96 m²
Allée
120
Réserve
14.10 m²
3000 mm
Presse INJ.
Presse INJ
Presse INJ
Ligne d'extrusion
Gonflage
10 m
3000 mm
Machine presse battend
PM
Robot
PF
INJ
ILOT d'INJECTION
Presse
2,5
119
Réserve
14.10 m²
121
Local technique
23.87 m²
144
Dépôt
49.19 m²
145
Salle de co
25.42 m²
142
Réserve