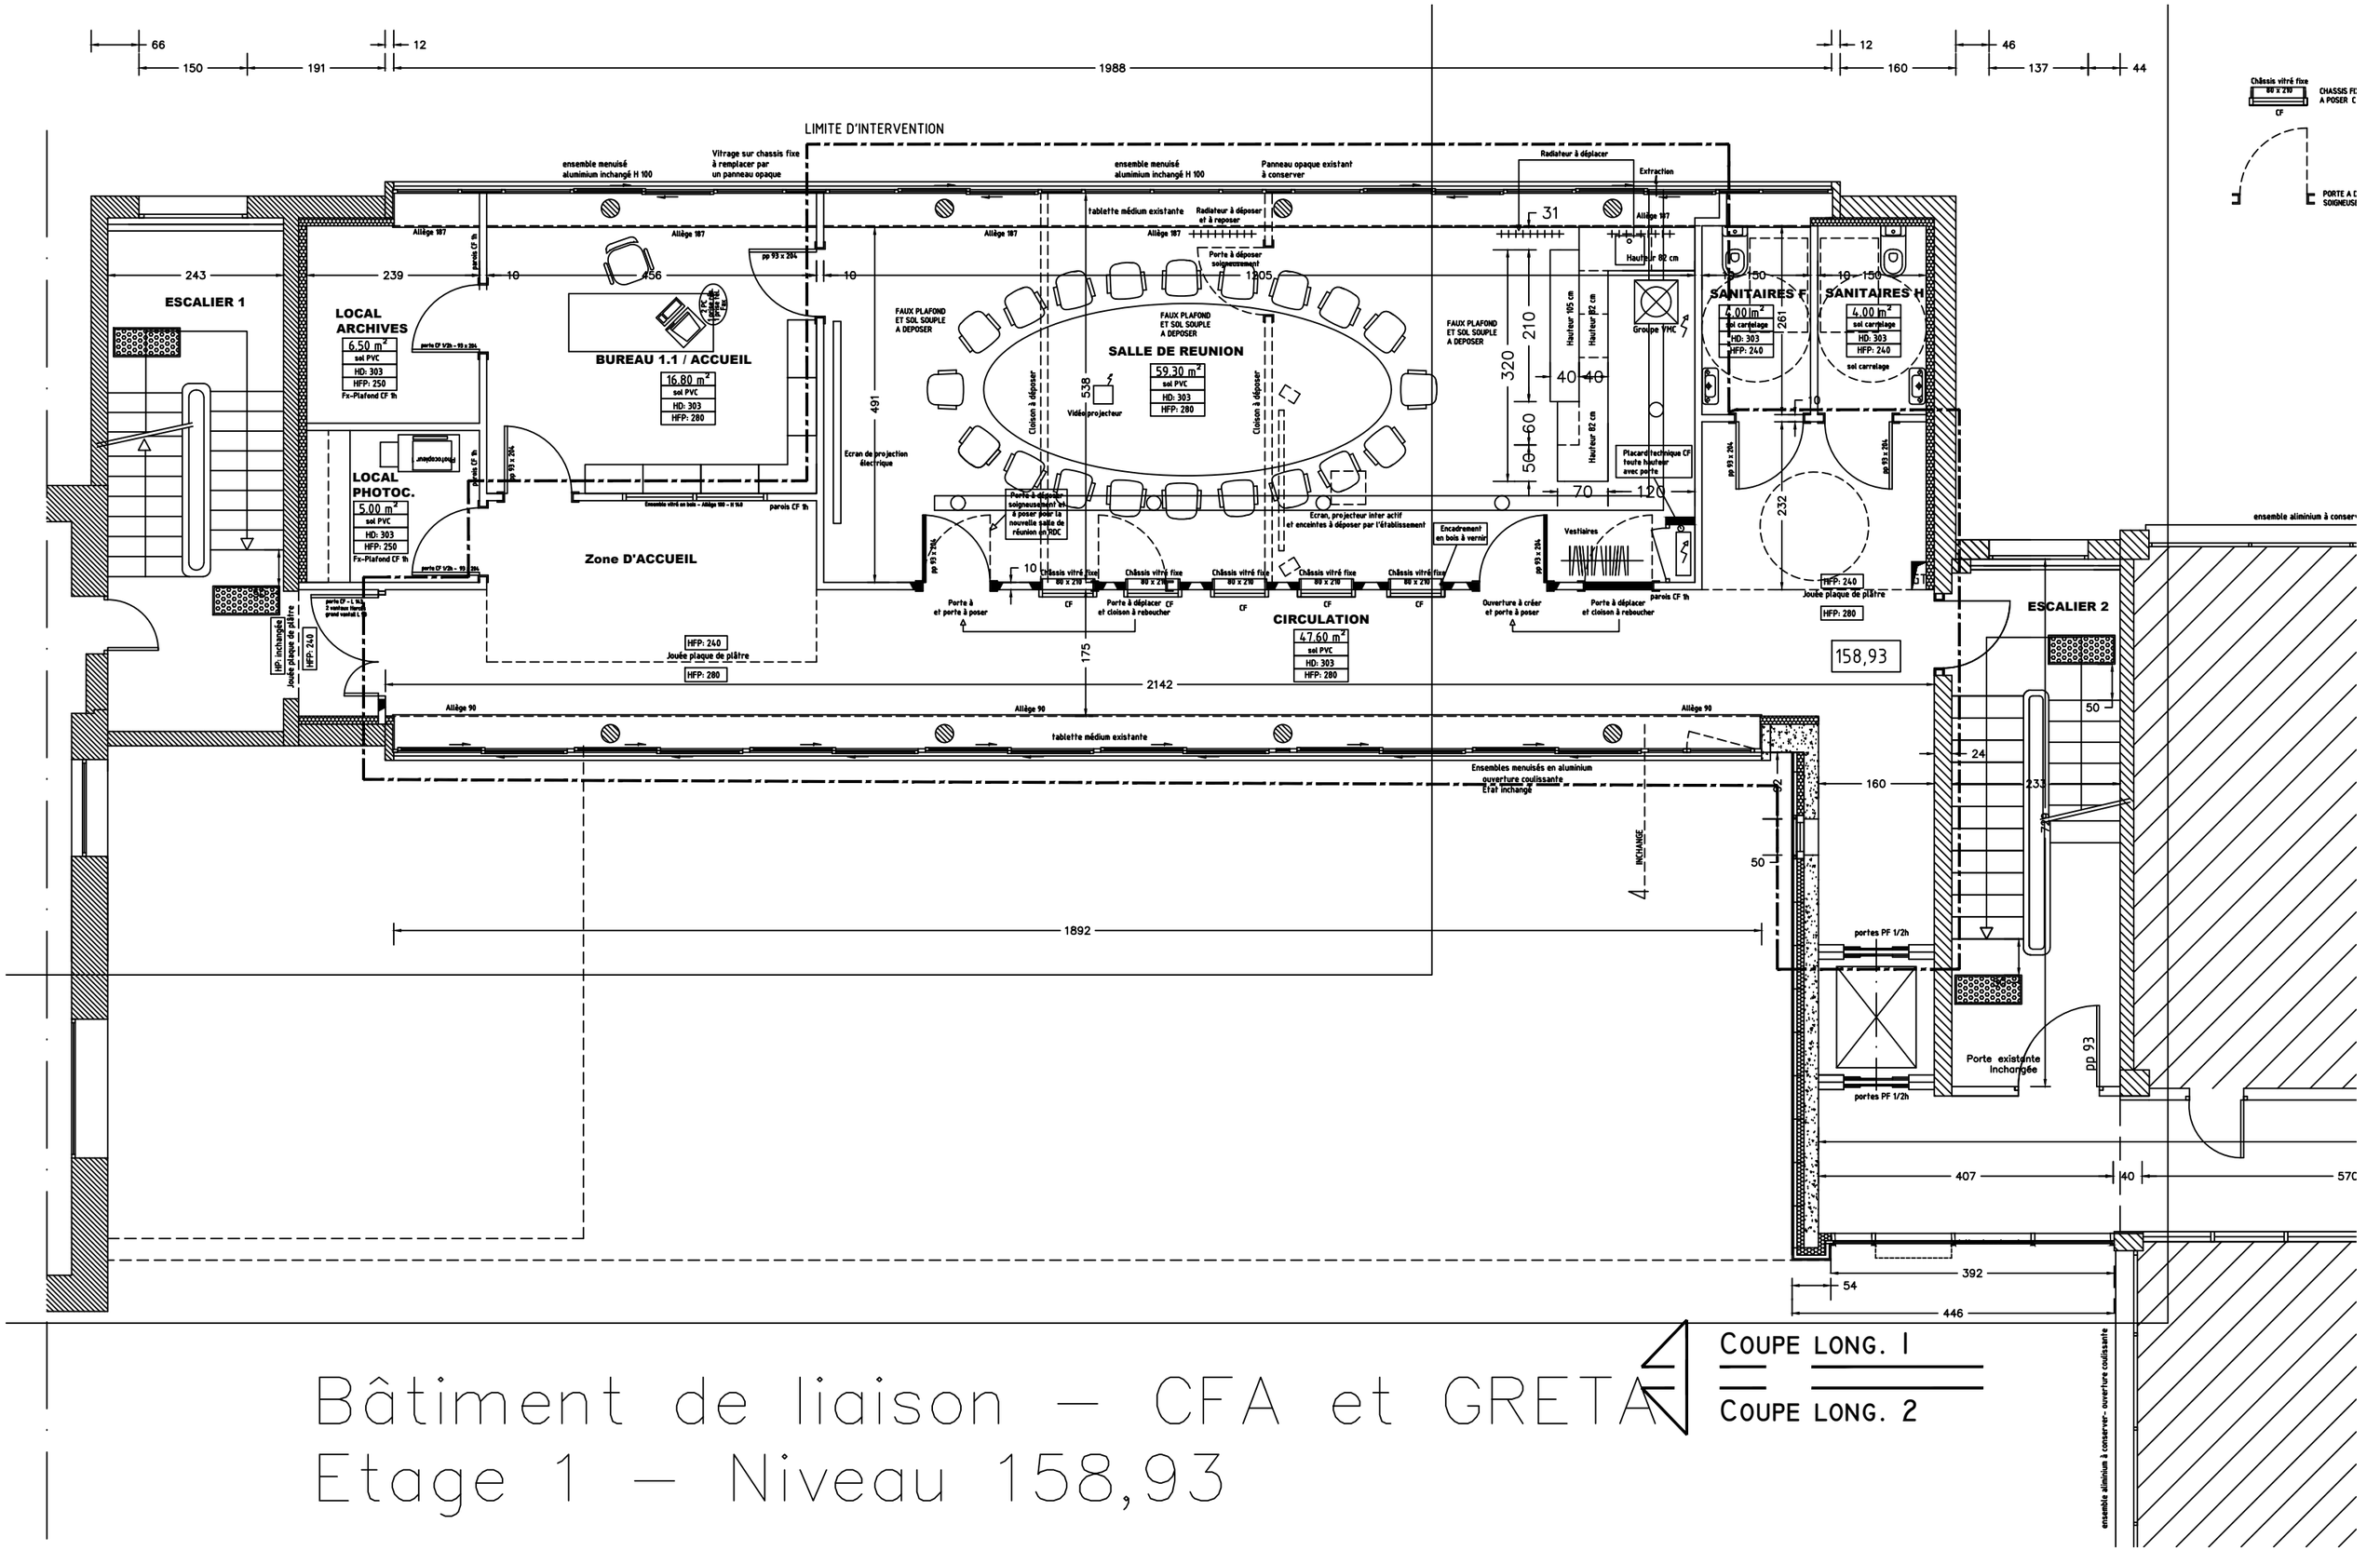

Bâtiment de liaison – CFA et GRETA
Etage 1 – Niveau 158,93

COUPE LONG. 1

COUPE LONG. 2