


Dallage sur terre plein

VUE EN PLAN  
FONDATION  
Ech:1/50

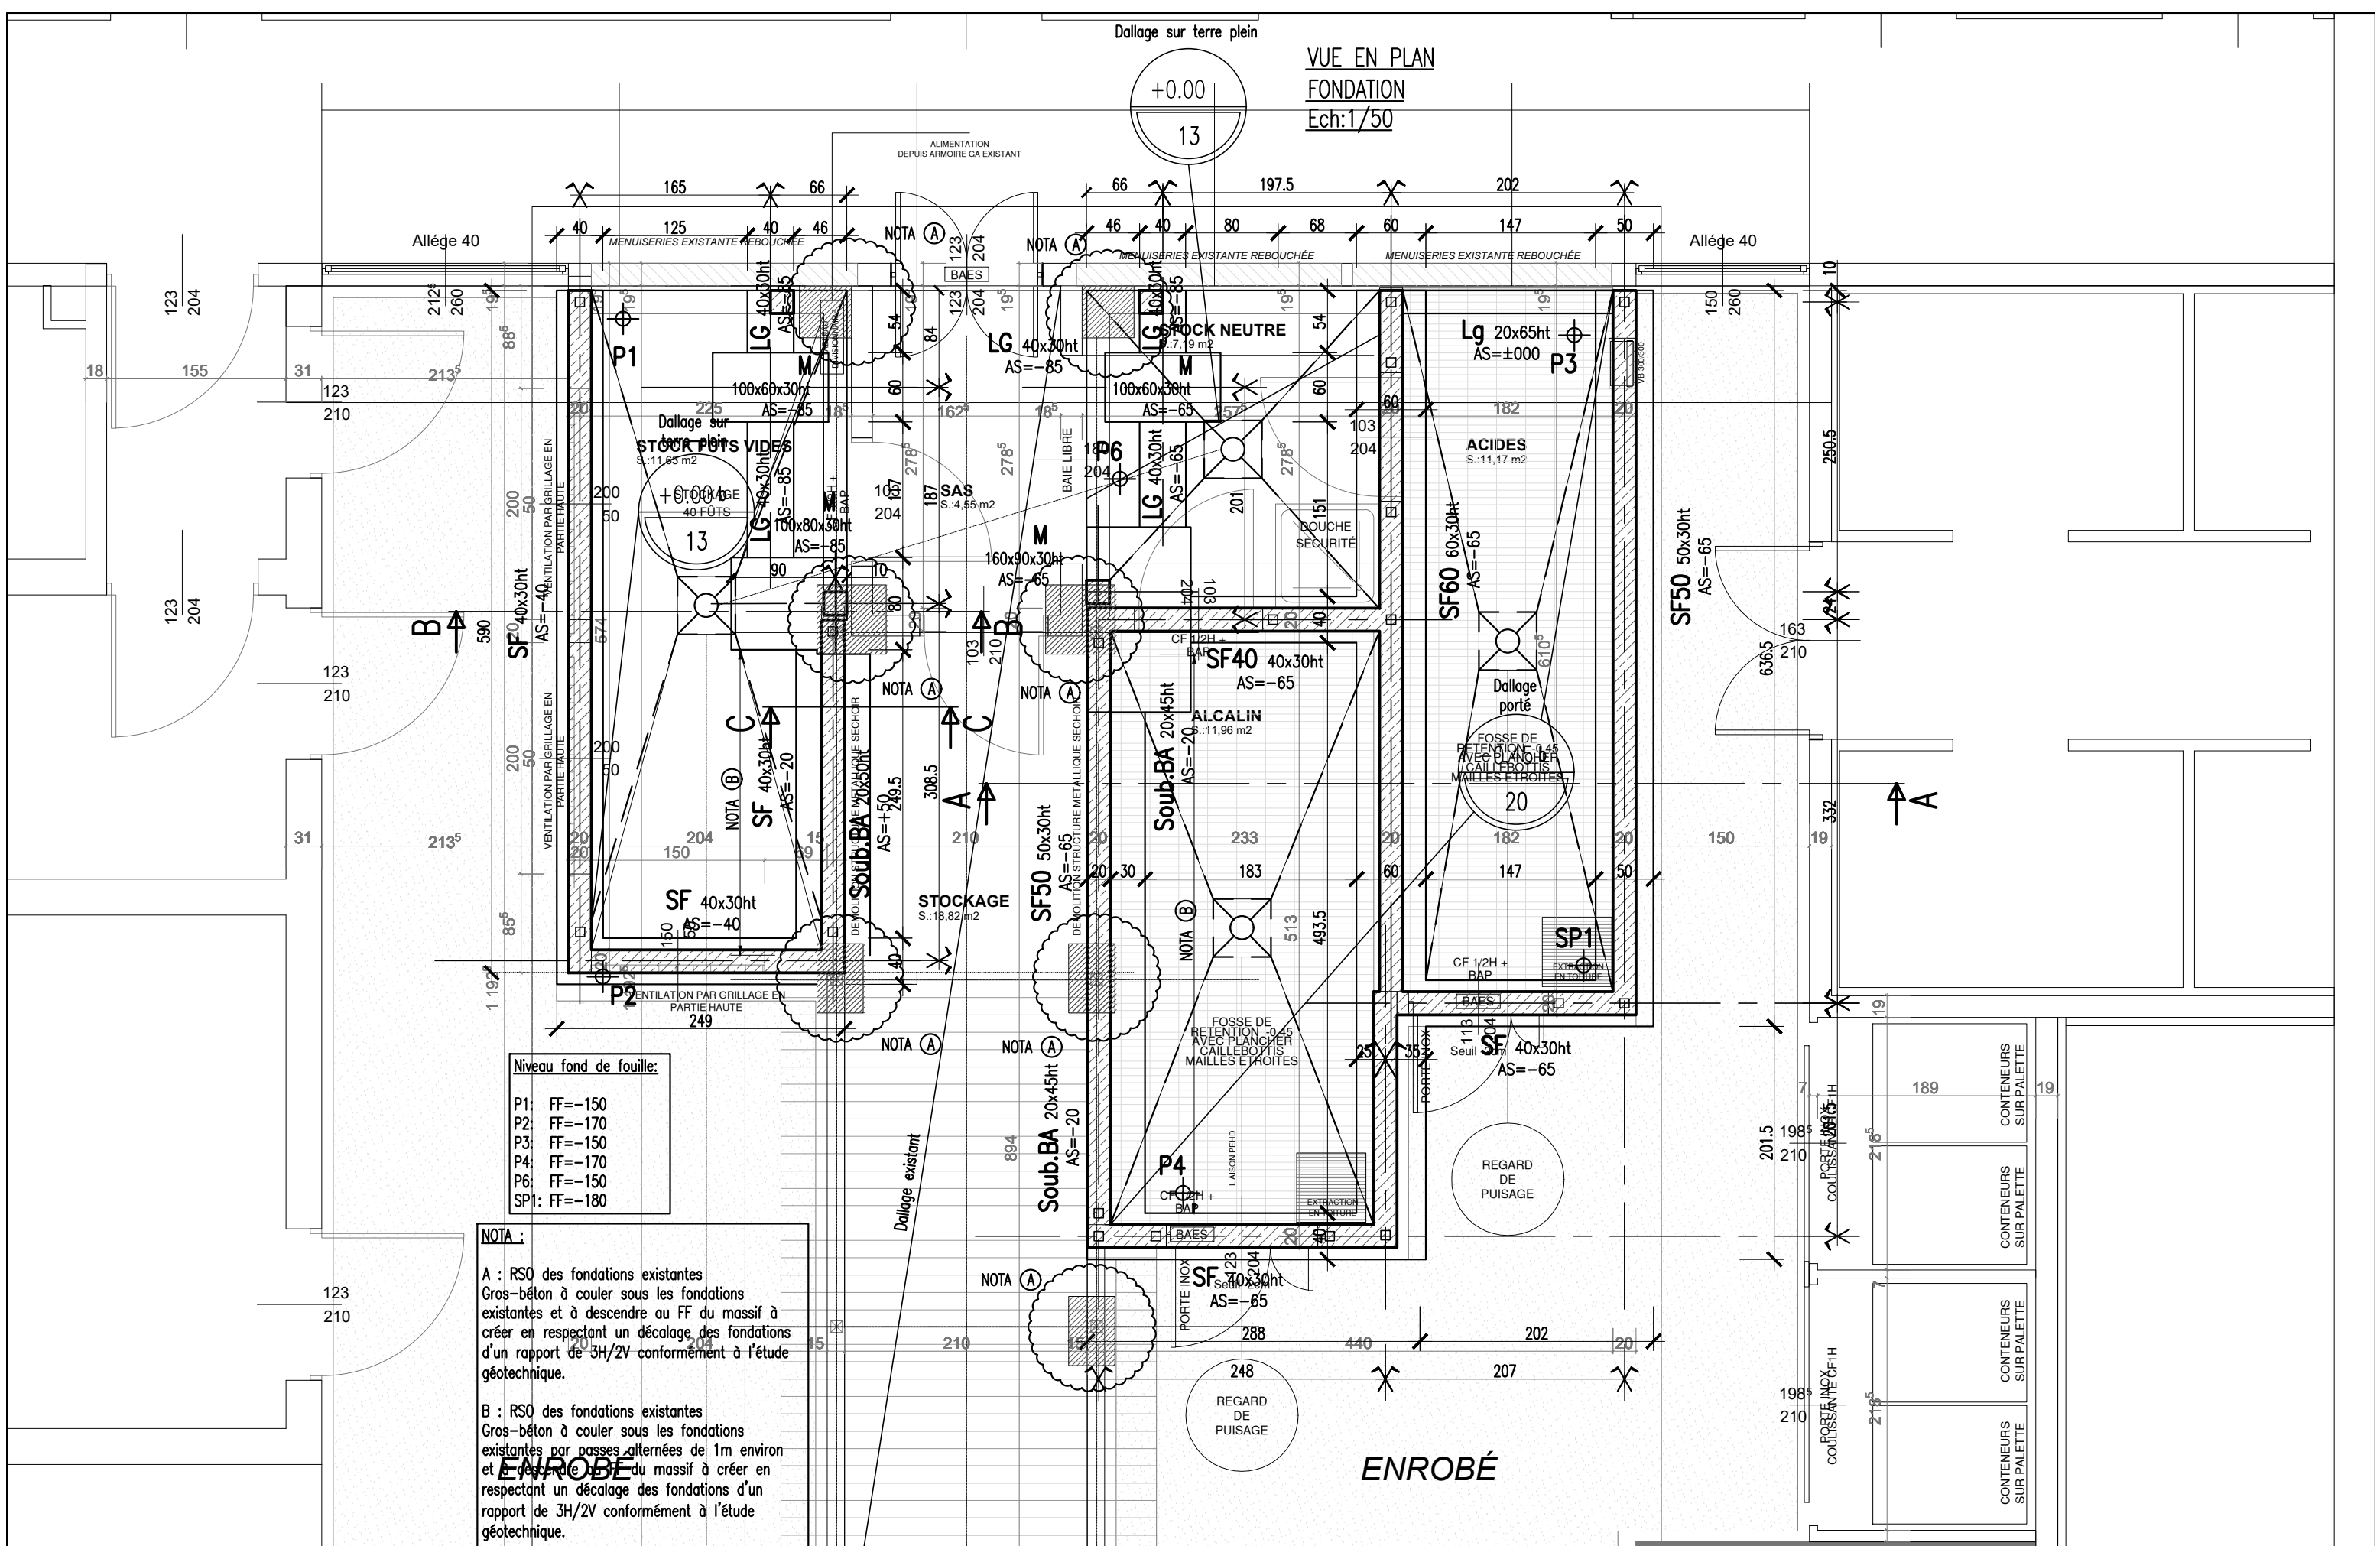

Niveau fond de fouille:

|      |         |
|------|---------|
| P1:  | FF=-150 |
| P2:  | FF=-170 |
| P3:  | FF=-150 |
| P4:  | FF=-170 |
| P6:  | FF=-150 |
| SP1: | FF=-180 |

**NOTA :**

A : RSO des fondations existantes  
Gros-béton à couler sous les fondations existantes et à descendre au FF du massif à créer en respectant un décalage des fondations d'un rapport de 3H/2V conformément à l'étude géotechnique.

B : RSO des fondations existantes  
Gros-béton à couler sous les fondations existantes par passes alternées de 1m environ et à descendre au FF du massif à créer en respectant un décalage des fondations d'un rapport de 3H/2V conformément à l'étude géotechnique.

CONSTRUCTION ABRI  
PRODUITS CHIMIQUES  
PLAN DES FONDATIONS

Dessin : M. B.  
Vérif. : M. H.

Date : 20/03/2020  
Echelle : 1/50

N° AFFAIRE  
190168

EMETTEUR  
SYN

PHASE  
DCE

LOT  
GOE

TYPE  
PLA

ZONE  
TZ

NIVEAU  
FOND

n° plan  
11

ind.  
-