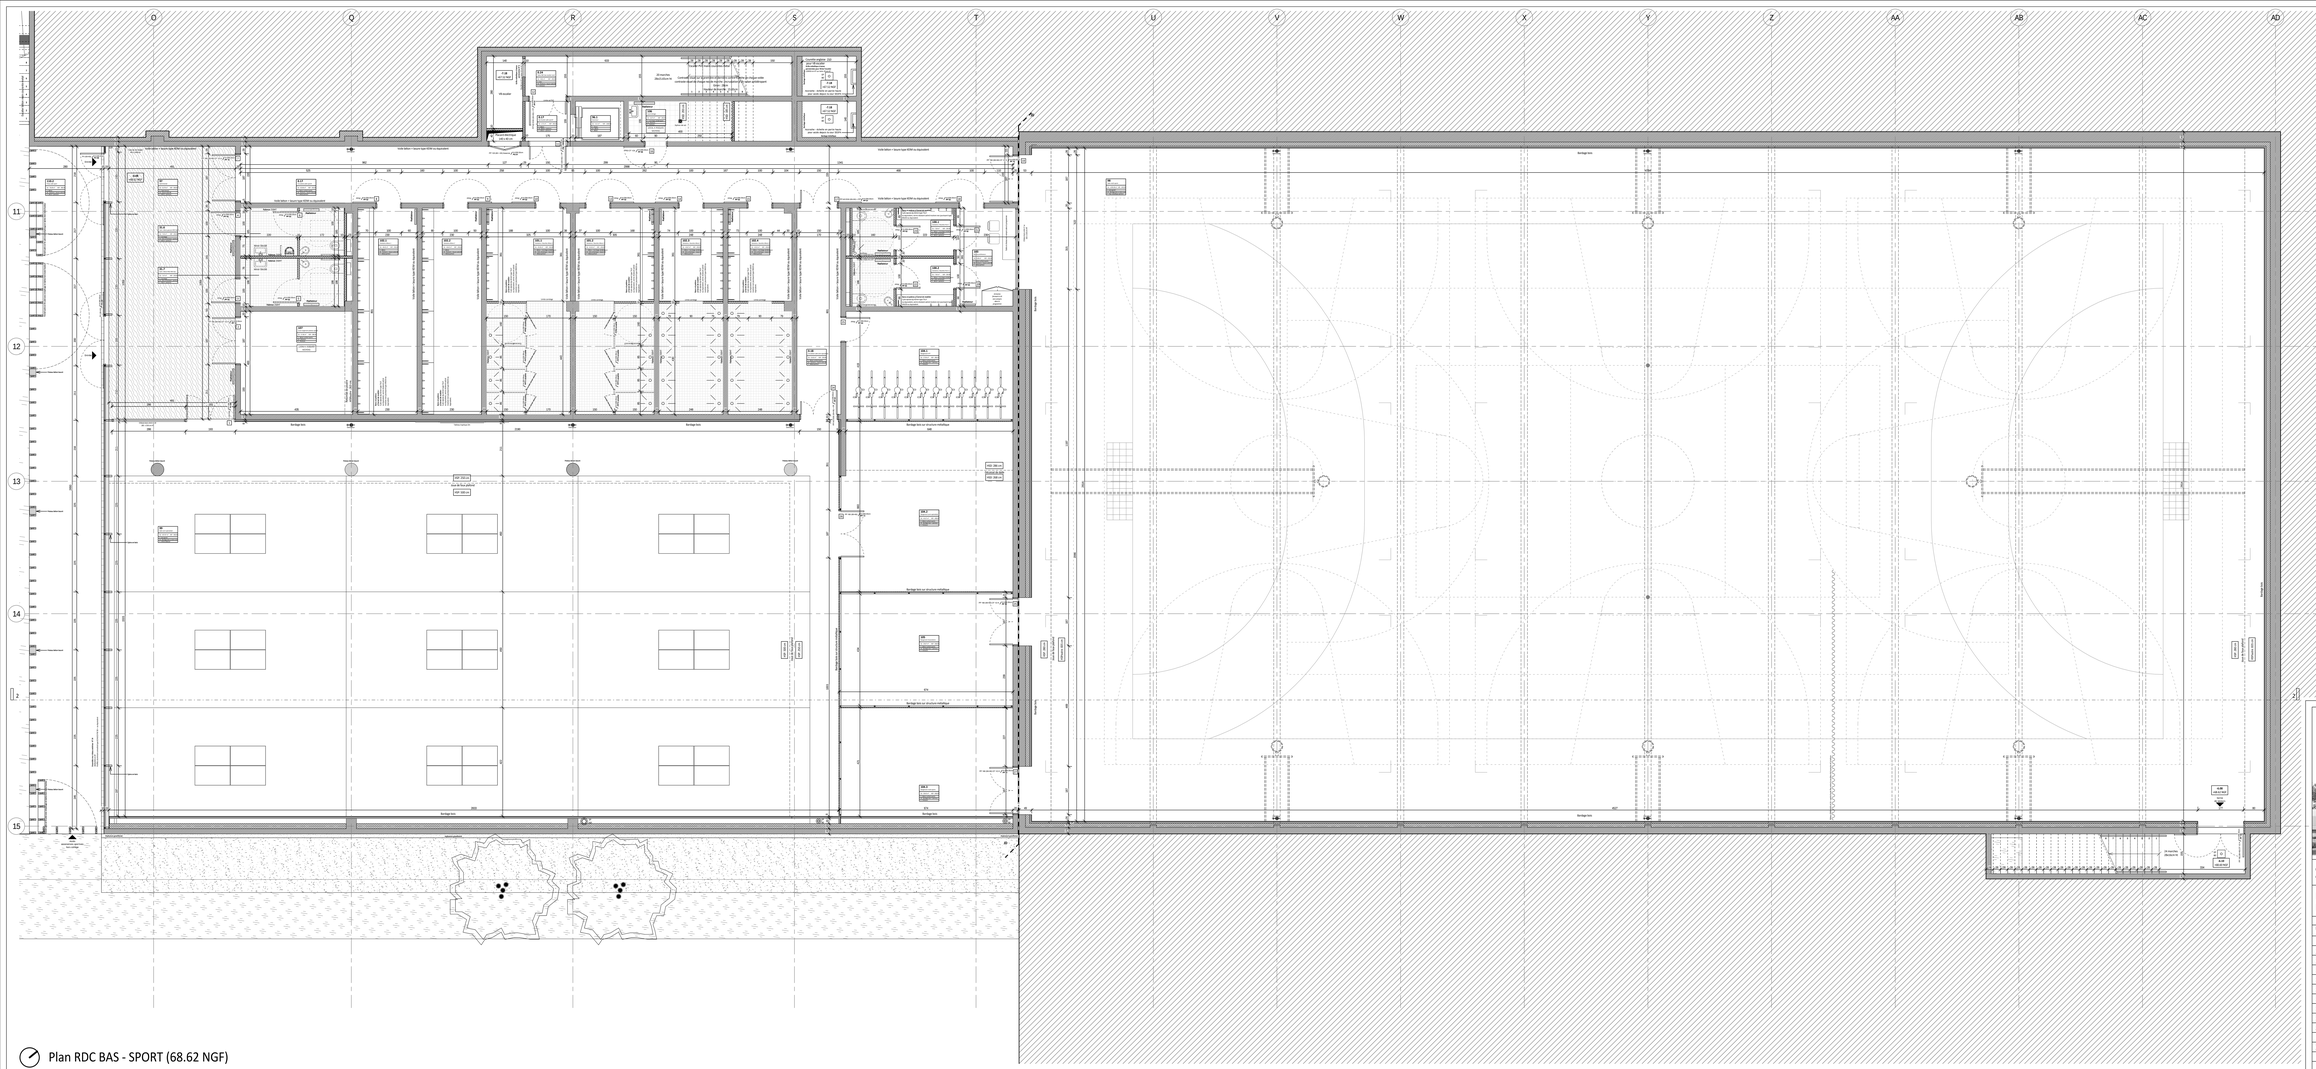
O
Q
R
S
T
U
V
W
X
Y
Z
AA
AB
AC
AD
11
12
13
14
15
2
Salle Bâtiment - Espace type SEGPA (ex classe relais)
Salle Bâtiment - Espace type SEGPA (ex classe relais)
Salle Bâtiment - Espace type SEGPA (ex classe relais)