


Plan des aménagements projetés

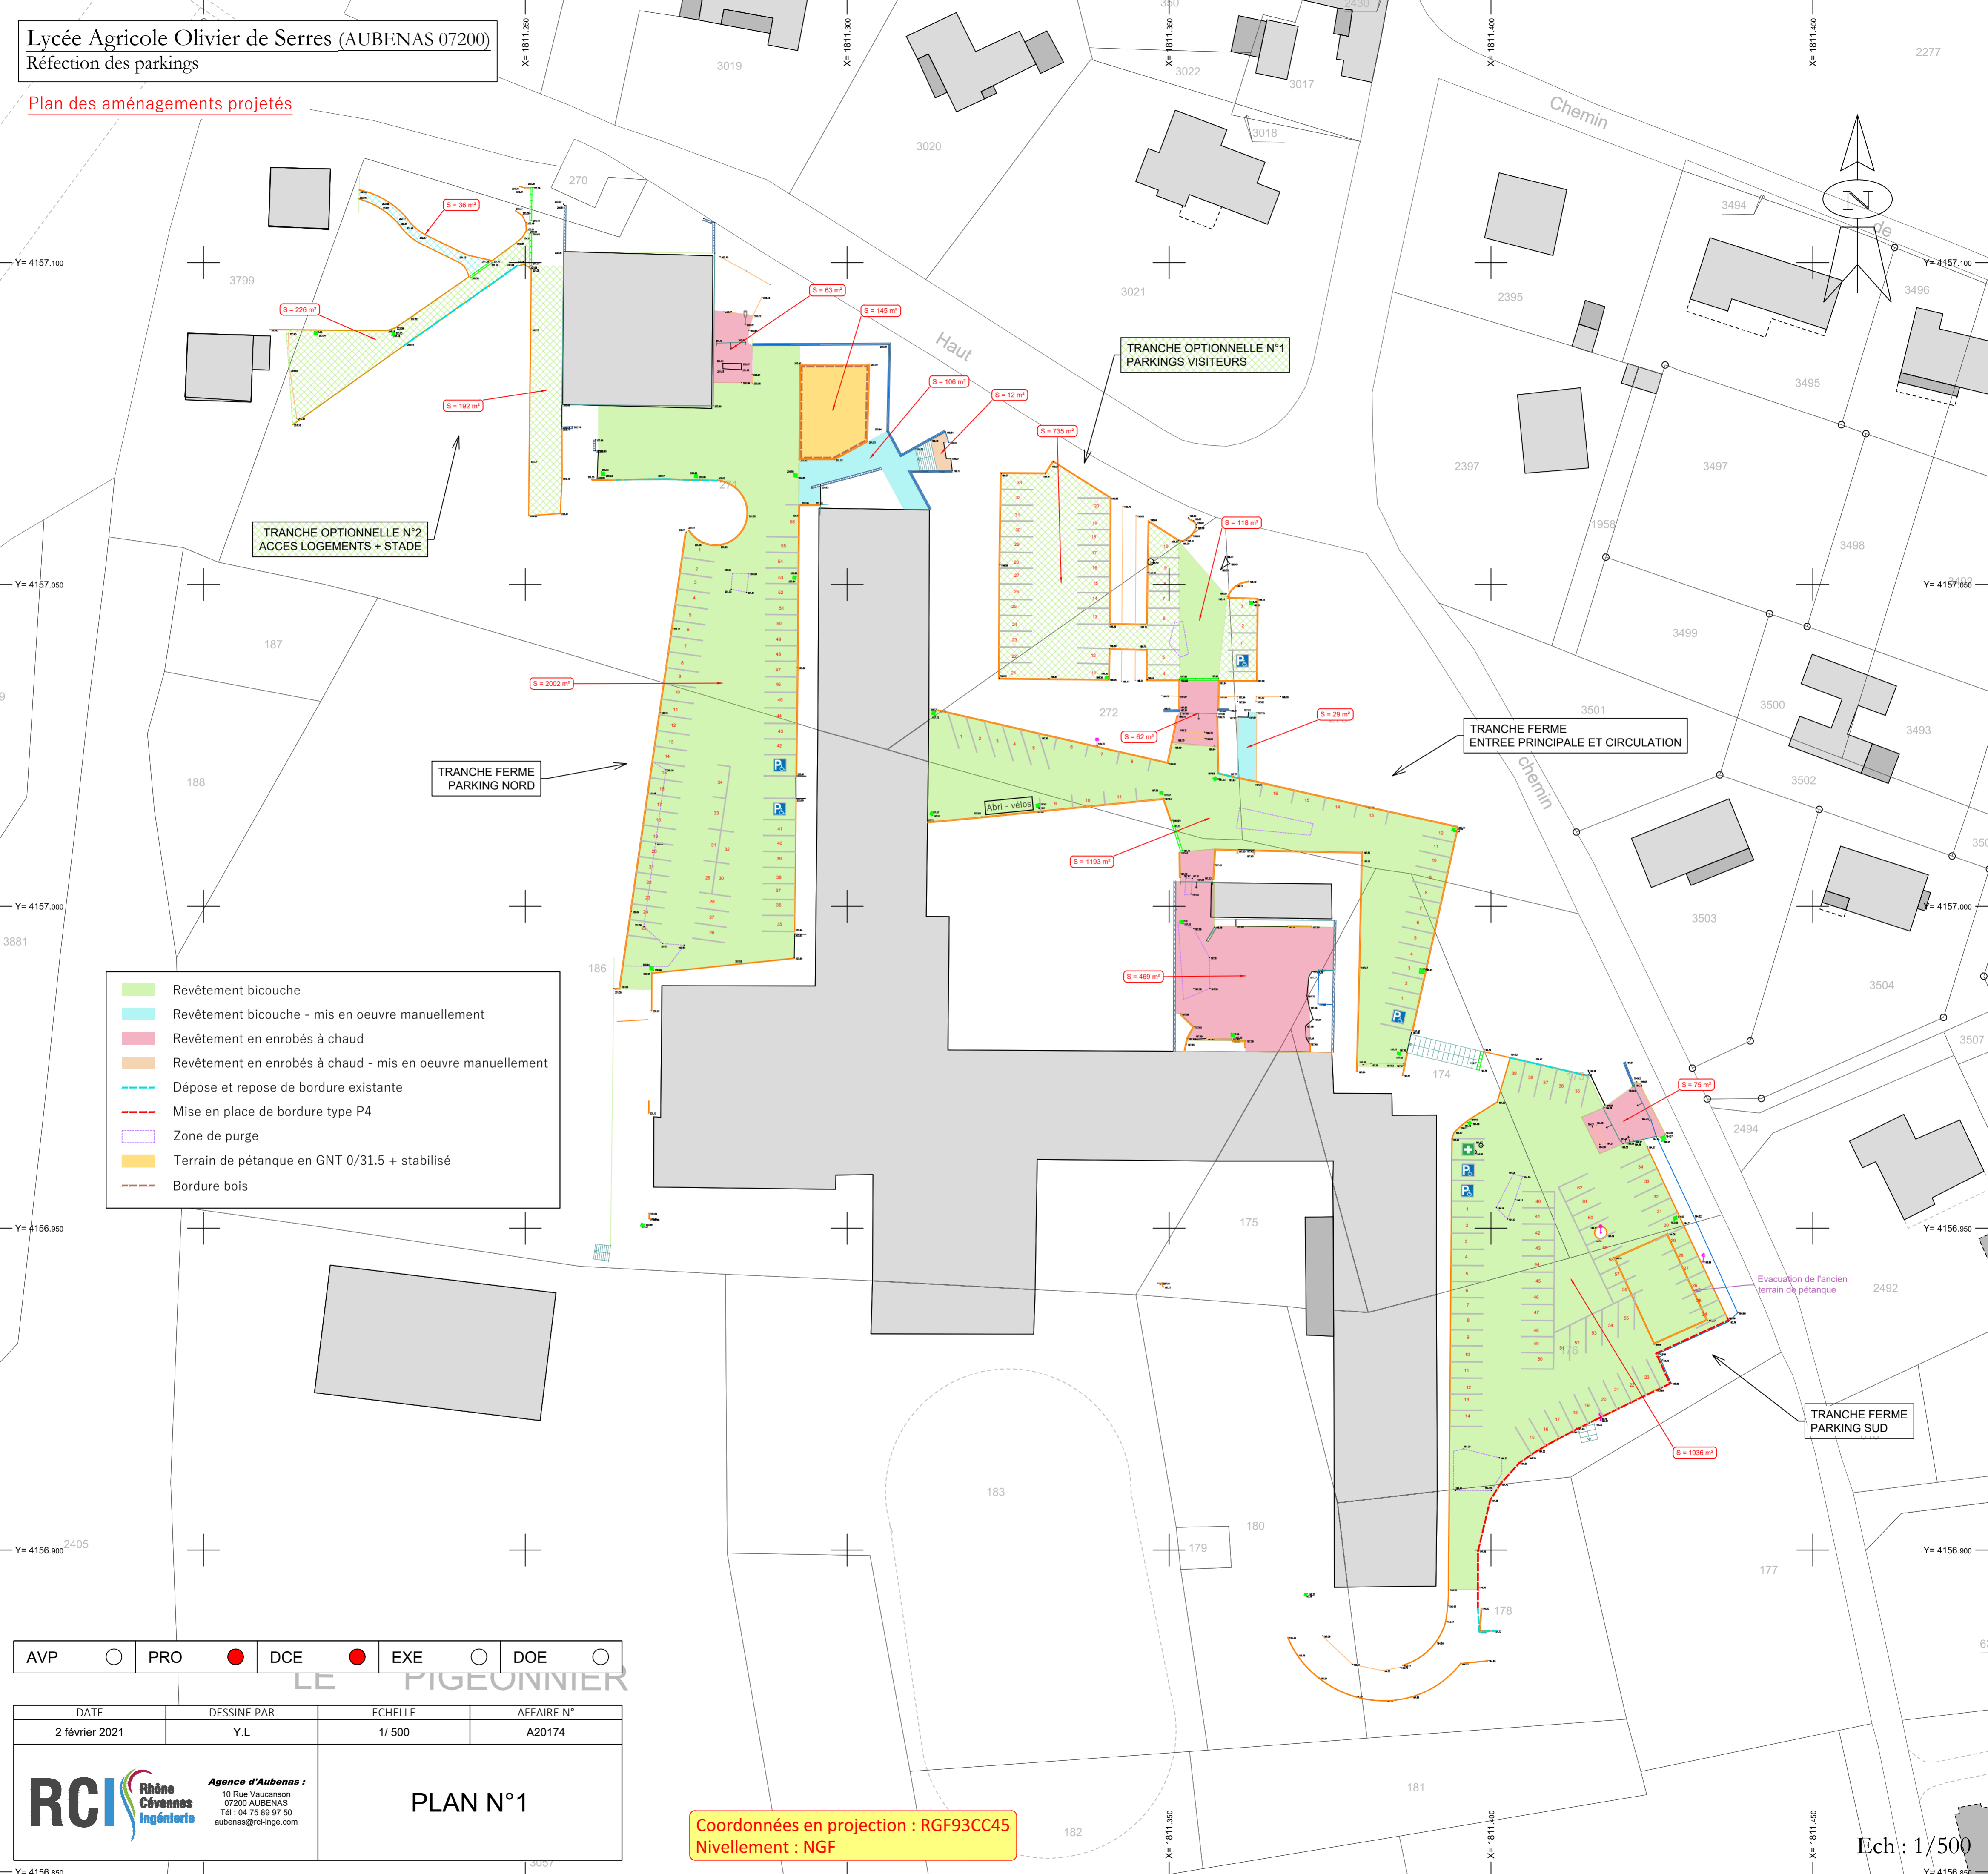

TRANCHE OPTIONNELLE N°2
ACCES LOGEMENTS + STADE

TRANCHE OPTIONNELLE N°1
PARKINGS VISITEURS

TRANCHE FERME
PARKING NORD

TRANCHE FERME
ENTREE PRINCIPALE ET CIRCULATION

TRANCHE FERME
PARKING SUD

- Revêtement bicouche
- Revêtement bicouche - mis en oeuvre manuellement
- Revêtement en enrobés à chaud
- Revêtement en enrobés à chaud - mis en oeuvre manuellement
- Dépose et repose de bordure existante
- Mise en place de bordure type P4
- Zone de purge
- Terrain de pétanque en GNT 0/31.5 + stabilisé
- Bordure bois

AVP PRO DCE EXE DOE

DATE	DESSINE PAR	ECHELLE	AFFAIRE N°
2 février 2021	Y.L	1/ 500	A20174

RCI Rhône
Cévennes
Ingénierie

Agence d'Aubenas :
10 Rue Vaucanson
07200 AUBENAS
Tél : 04 75 89 97 50
aubenas@rci-inge.com

PLAN N°1

Coordonnées en projection : RGF93CC45
Nivellement : NGF

Ech : 1/500