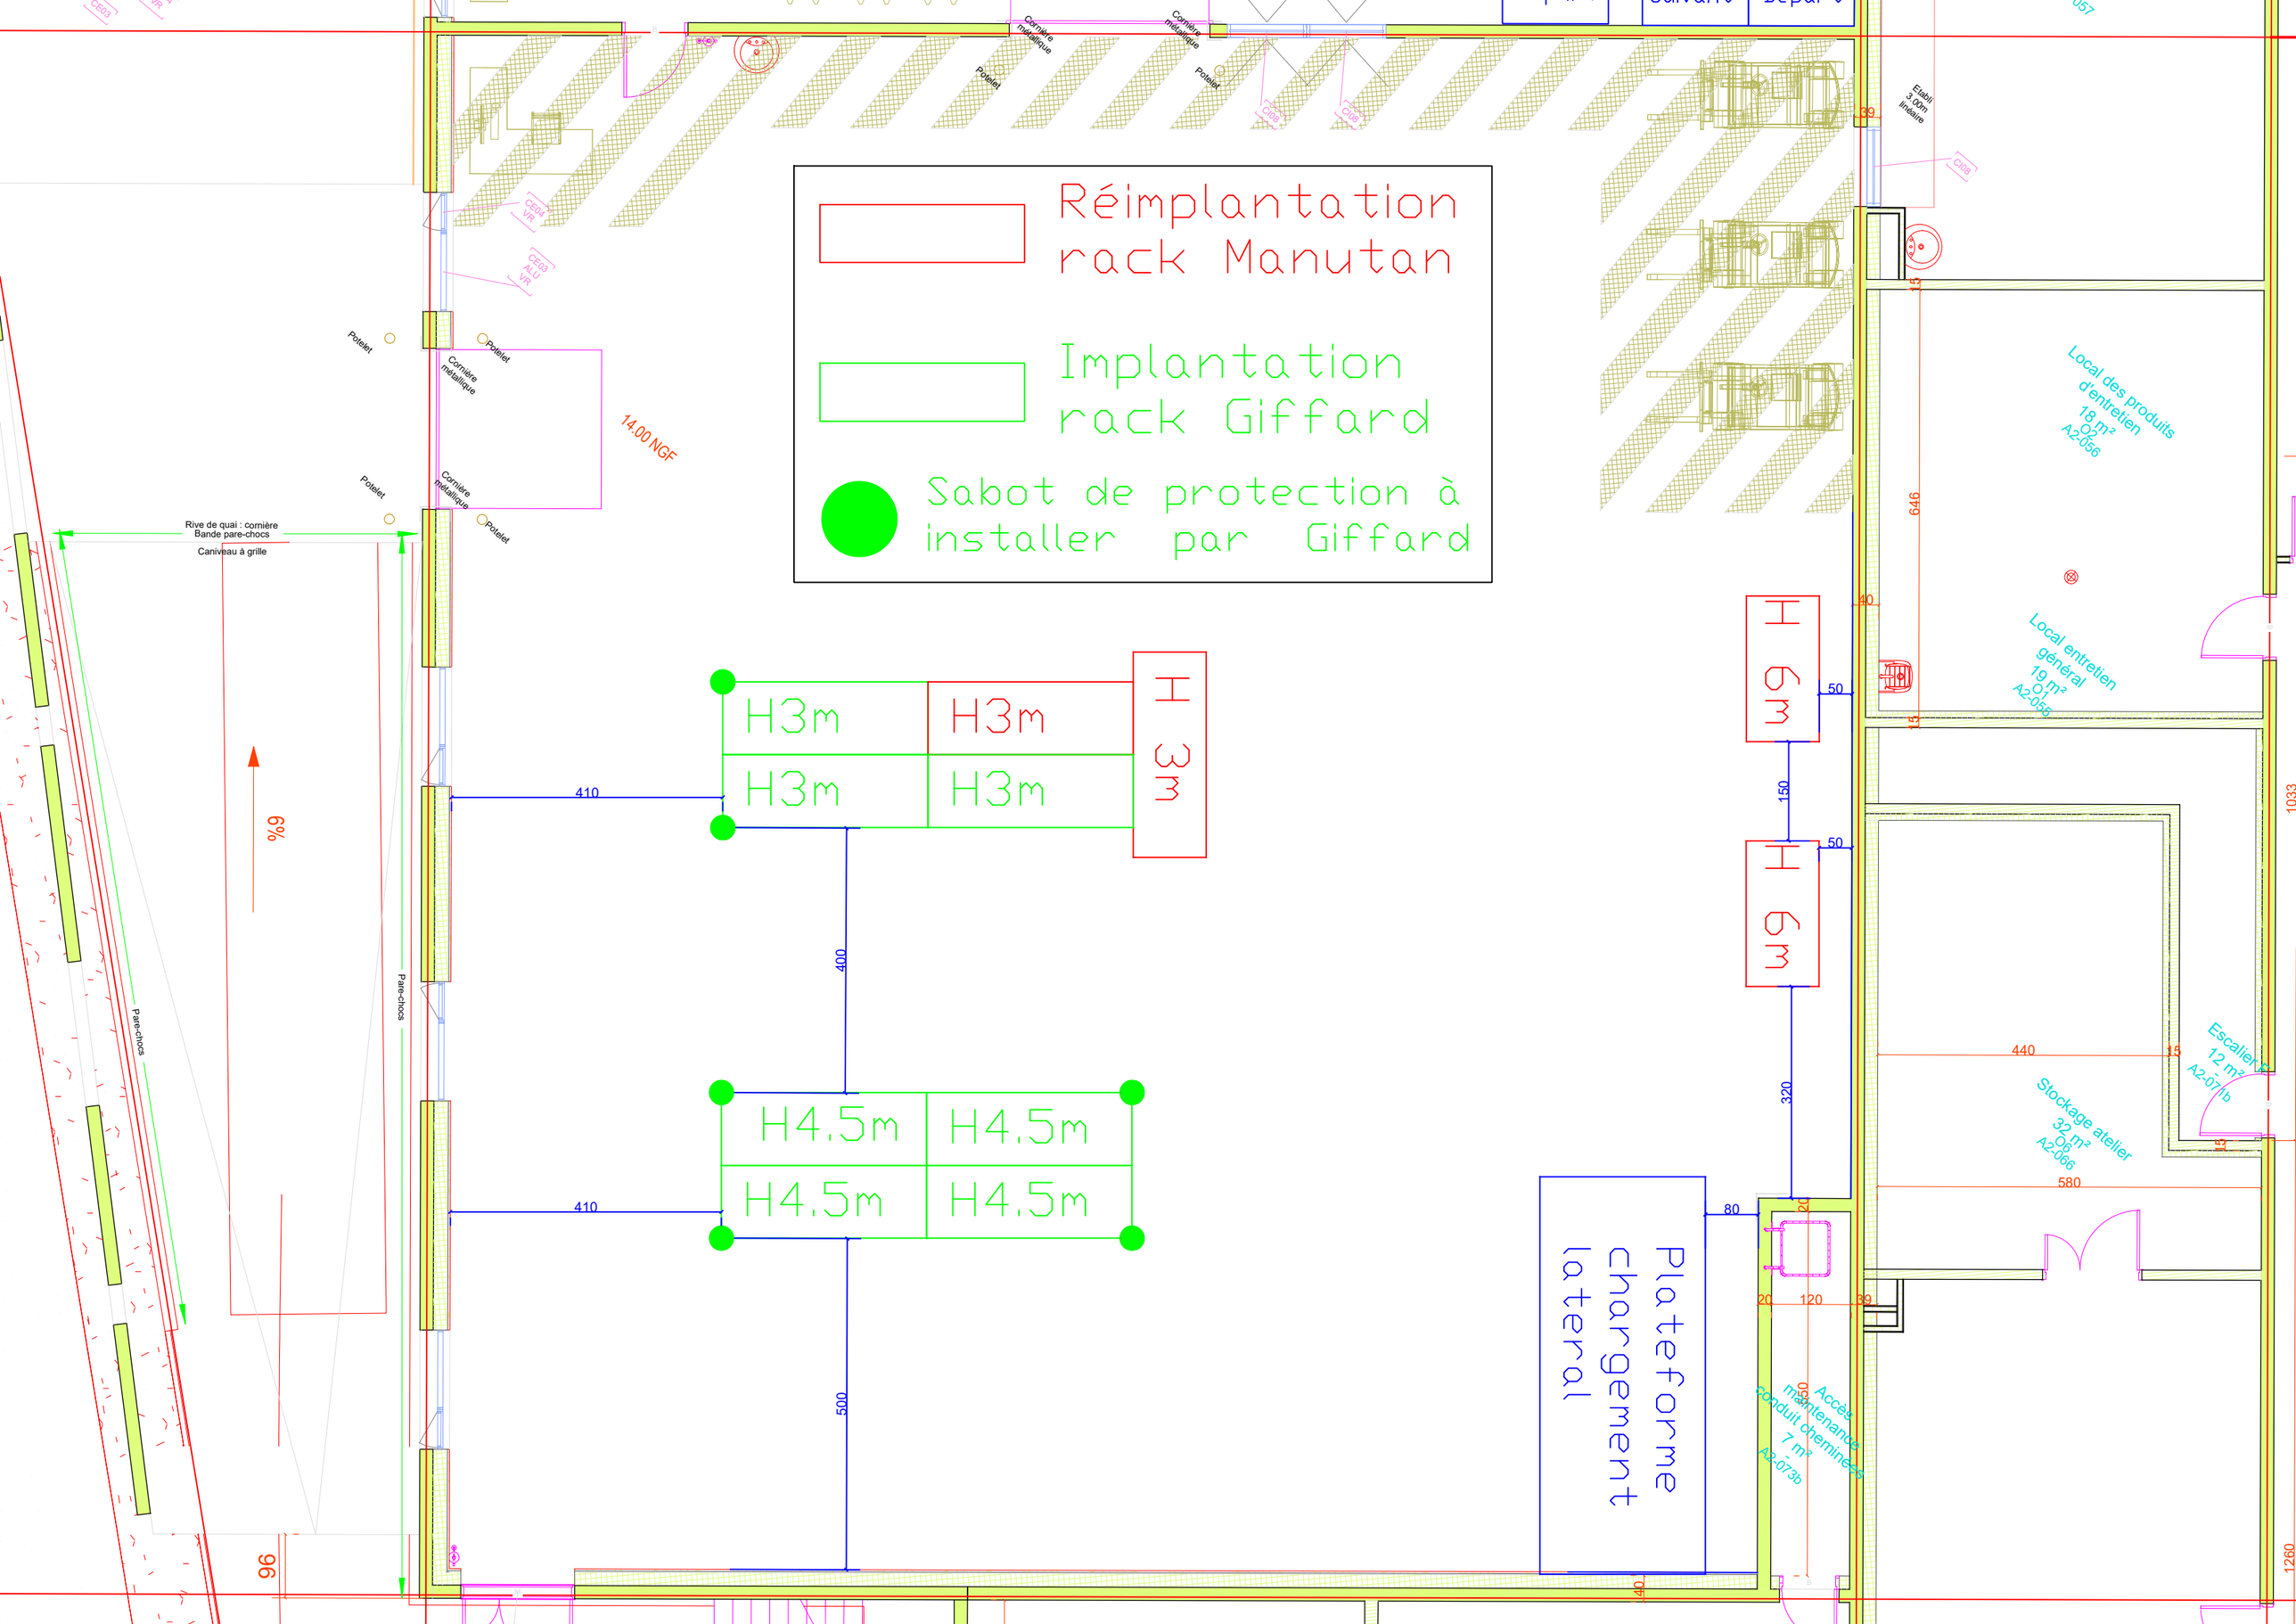
Réimplantation rack Manutan
Implantation rack Giffard
Sabot de protection à installer par Giffard
H3m
H4.5m
Plateforme chargement latéral
Local des produits d'entretien 18 m² A2-056
Local entretien général 19 m² A2-055
Escalier 12 m² A2-071b
Stockage atelier 32 m² A2-066
Accès maintenance conduit cheminées 7 m² A2-073b
14.00 NGF
Rive de quai : cornière
Bande pare-chocs
Caniveau à grille
Pare-chocs
Cornière métallique
Poteler
Etabli 3.00m linéaire
%9
410
400
500
320
150
50
80
440
580
646
1033
1260