MOA: **Région Auvergne Rhône-Alpes**
1 Esplanade François Mitterrand
69269 LYON Cedex 02

FORMAT: **A3** | ÉCHELLE: **1/100e**

Bureau d'études Ingénierie Cuisines Professionnelles
49 Rue de Montagny 69008 Lyon
Tél: 04 74 70 36 91 - Mail: contact@be-icp.fr

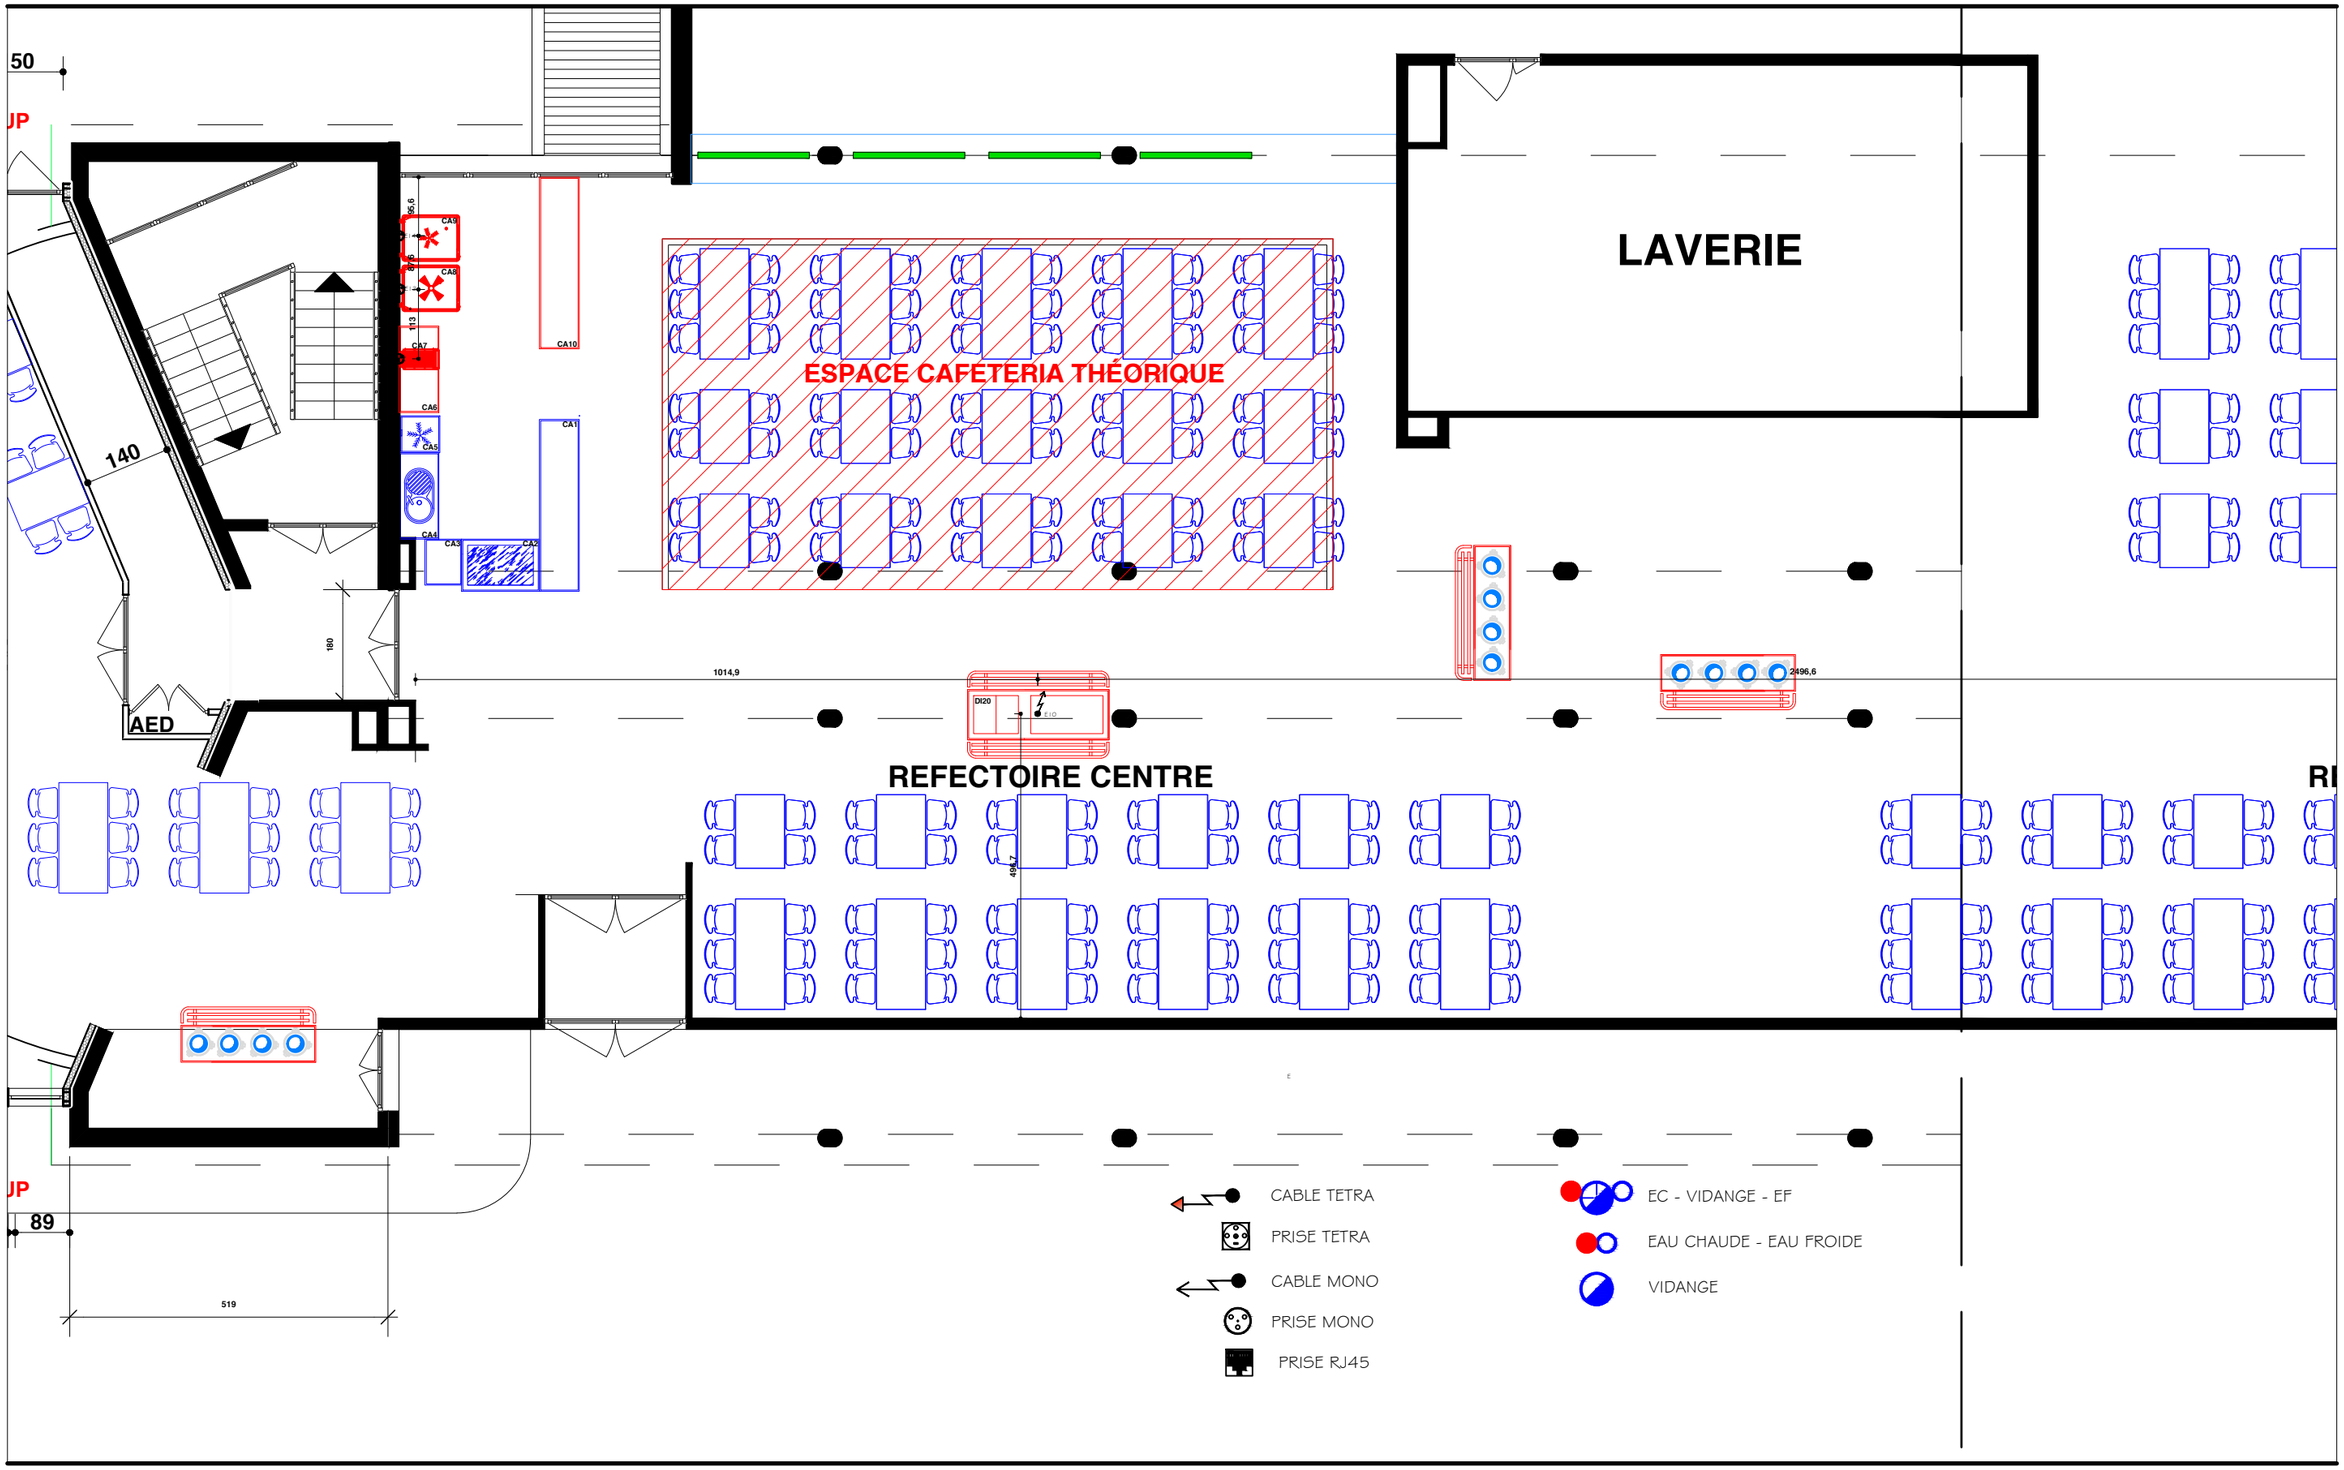

PROJET: **Lycée René Descartes**
145 Avenue de Gadagne
69230 SAINT-GENIS-LAVAL

PHASE: **PRO**

PROJET: **PLAN PROJET**