


LÉGENDE :

- Existant
- Démolition
- Projet

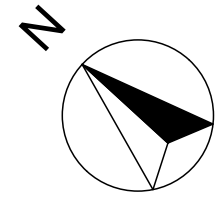

PRO

MONTPELLIER

Tous les éléments de structure, leur nature et leur dimensionnement seront soumis à l'étude d'un ingénieur qualifié

ADRESSE : Internat d'Excellence
4 Rue du 81ème Régiment d'Infanterie
34090 MONTPELLIER

CADASTRE
SECTION / PARCELLE : #ID du site SUPERFICIE : #Superficie brute du site

Salles de Cours - Plan

MAITRE D'OUVRAGE

**INTERNAT D'EXCELLENCE /
CITE SCOLAIRE F.COMBES**

3.1

**Réaménagement et Réhabilitation
d'une partie de l'Internat d'Excellence**


Plan masse		
Plan (s)	Éch. 1/50°	●
Coupe (s)		
Façade (s)		
V.R.D		



ATELIER D'ARCHITECTURE
Jean CHAMARD
Thierry FRAUDET
ARCHITECTES DPLG

62, Avenue Pasteur - 34470 PEROLS
Tél : 04.67.50.30.80 Fax : 09.55.34.13.99
Email : chamardfraudet@free.fr

Dressé le : 22/04/2021
Version / Revision : PRO - 01
Publié le : 04/06/2021

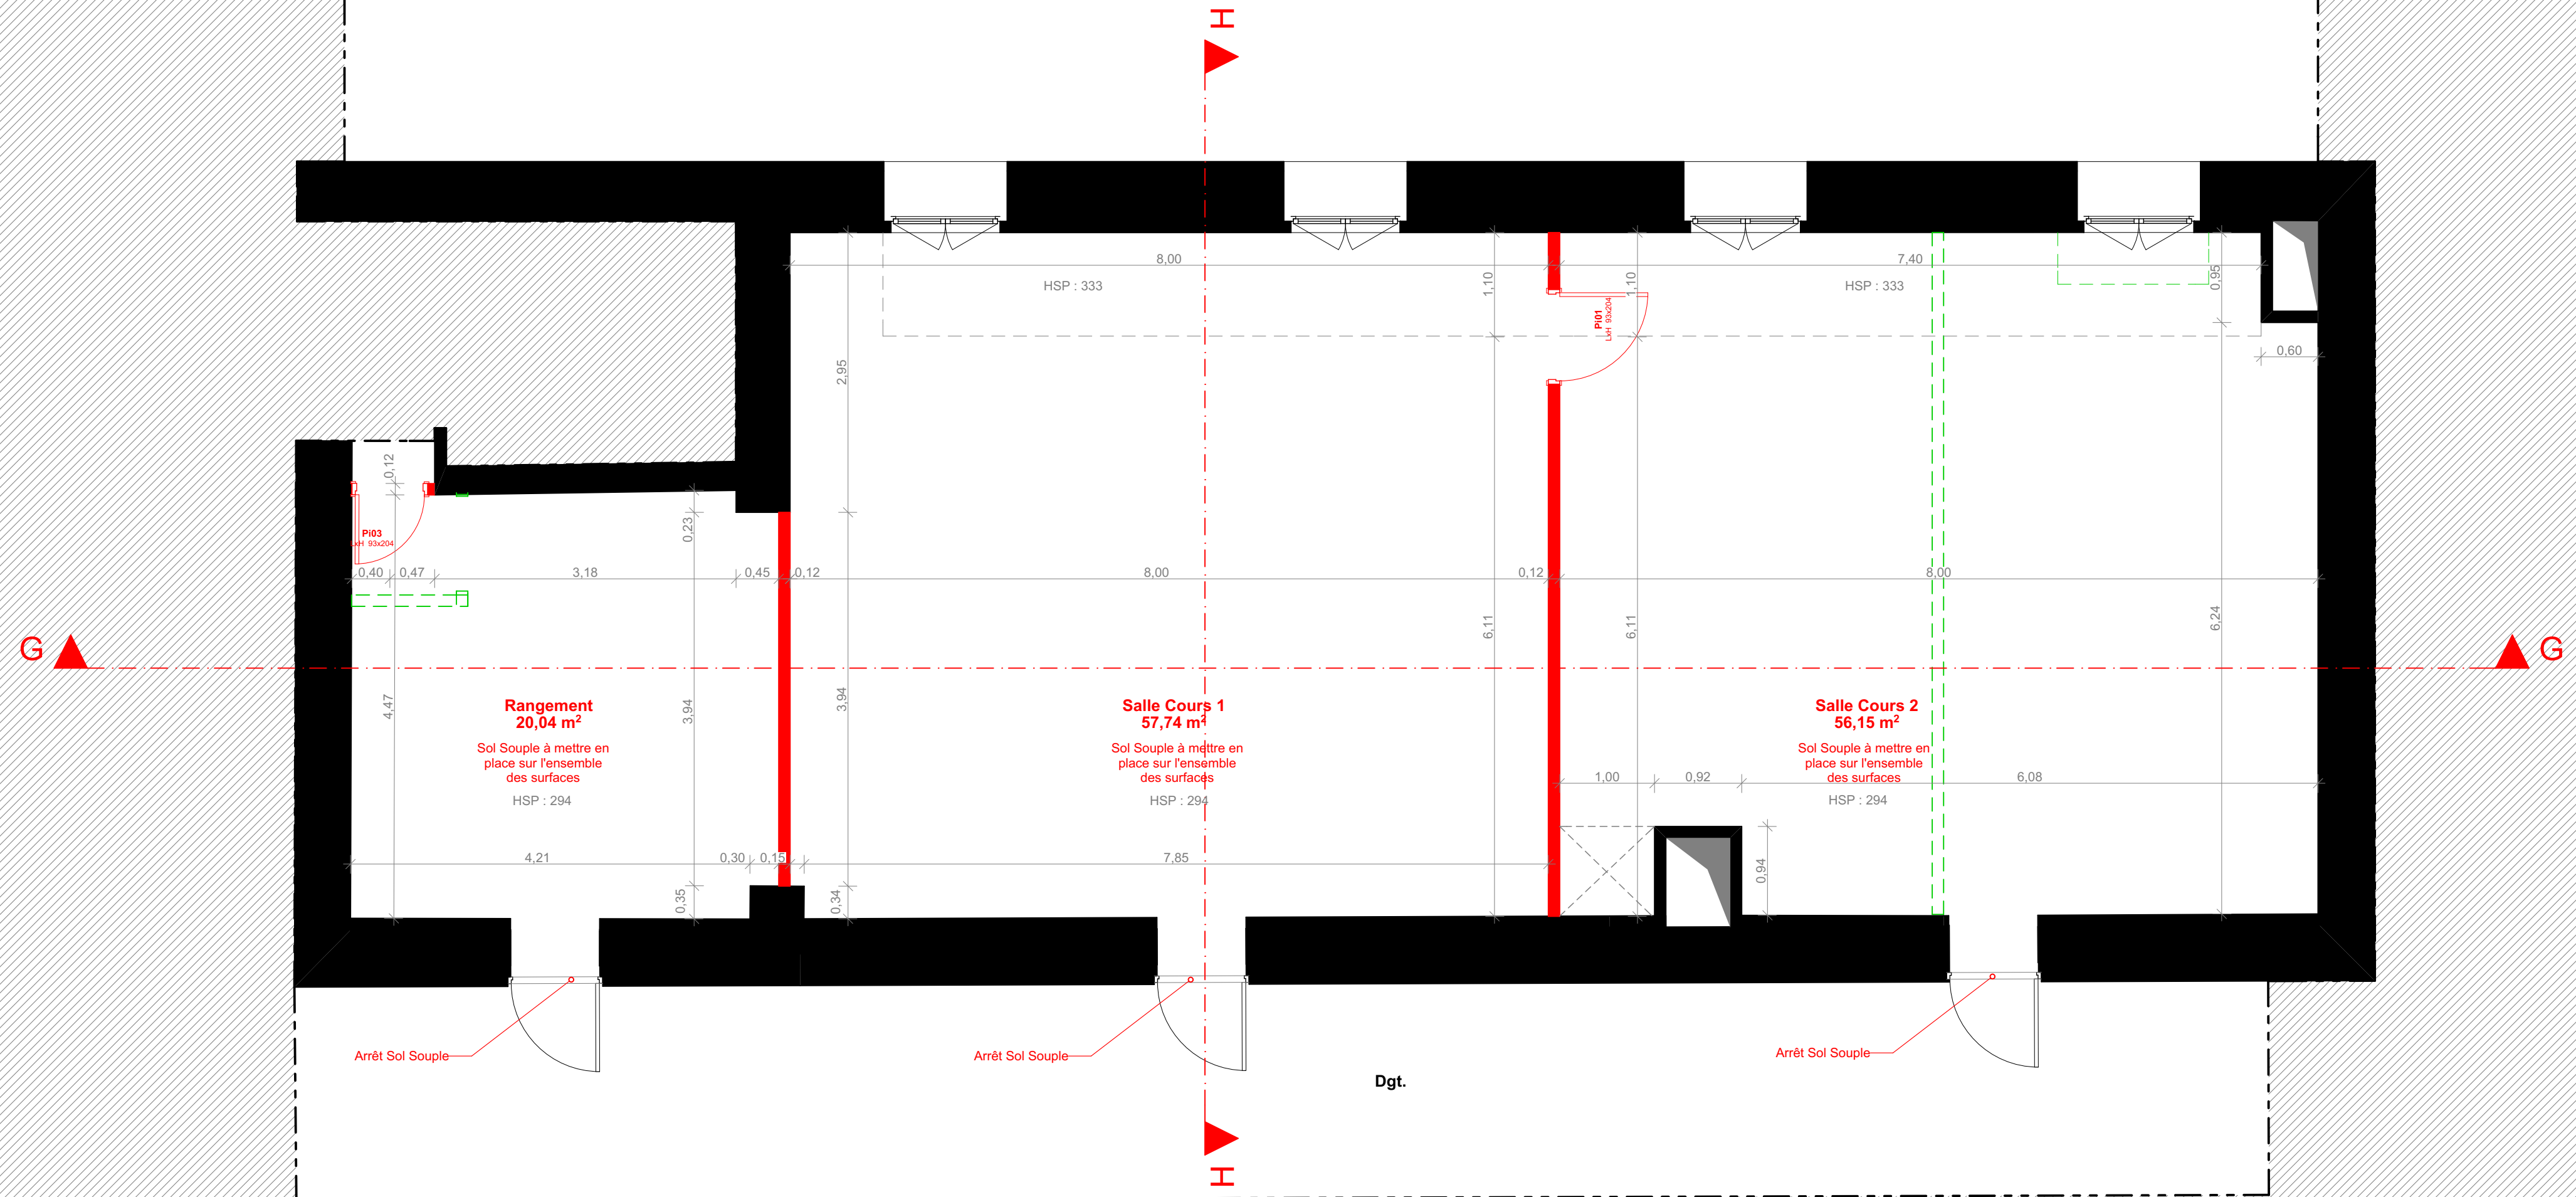

**ZONE EXISTANTE
NON RELEVÉE**