
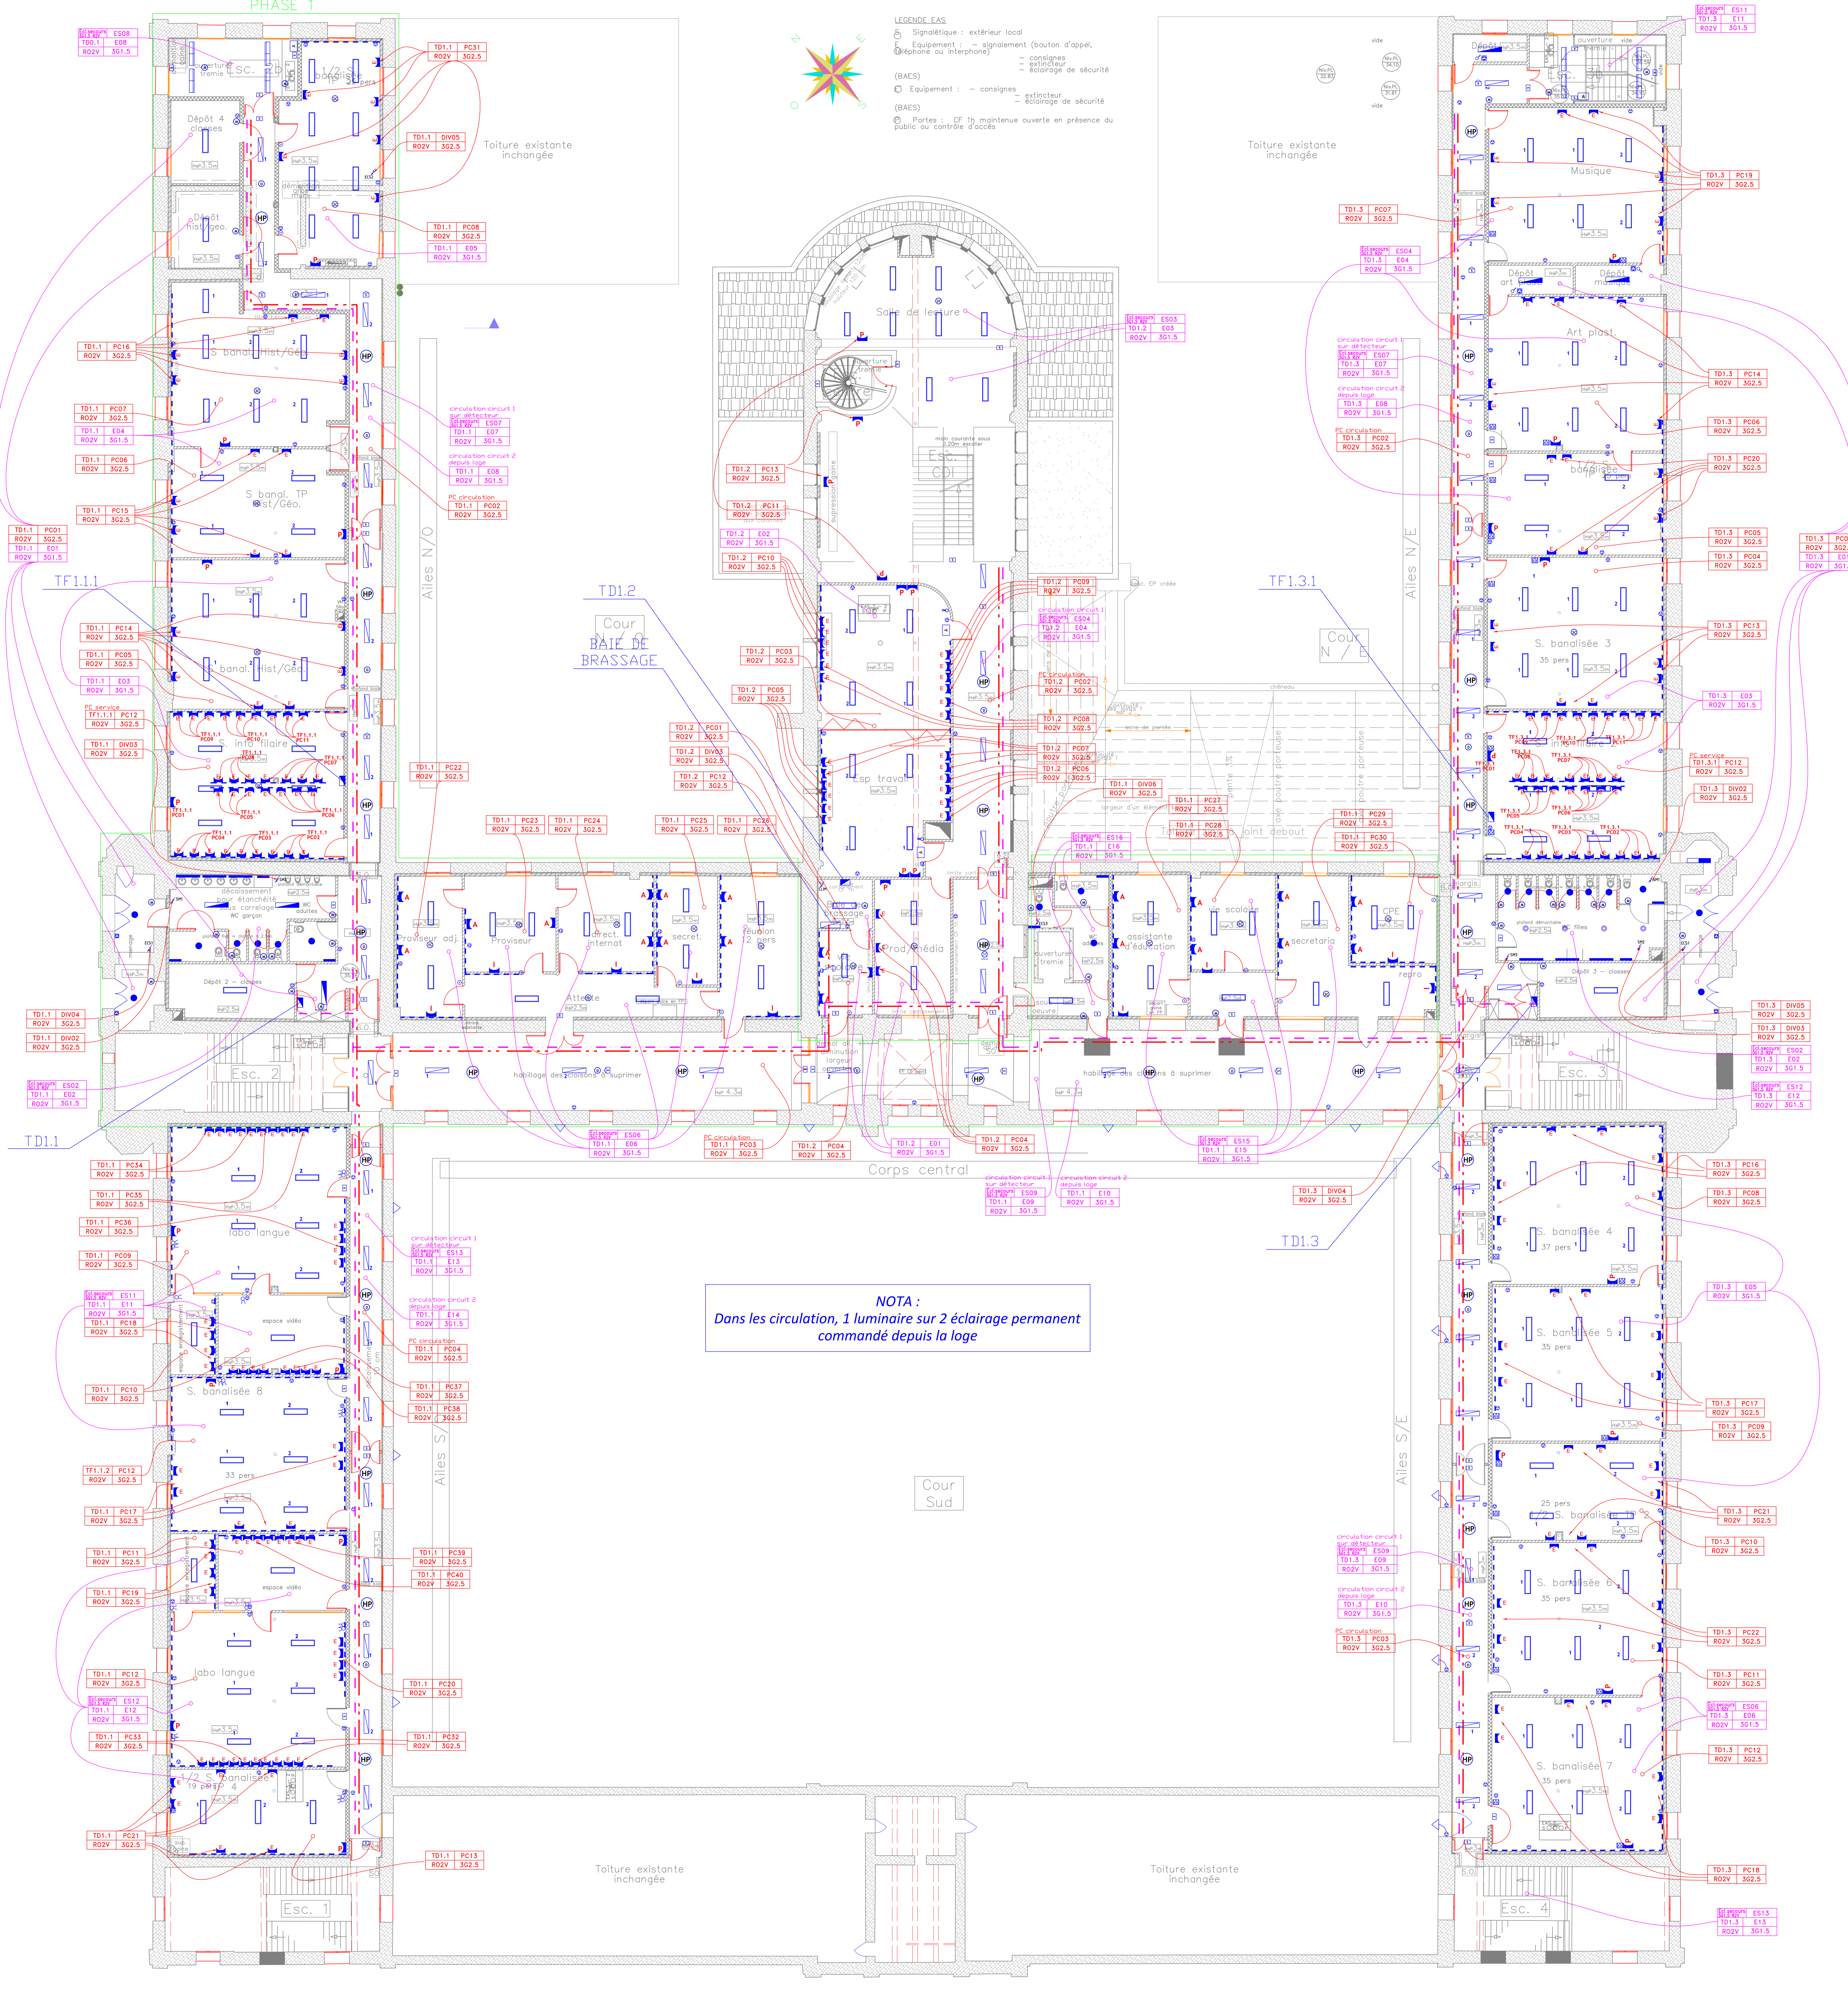


PHASE 1

LEGENDE EAS

- ⊙ Signalétique : extérieur local
- ⊙ Equipement : - signalement (bouton d'appel, téléphone ou interphone)
- (BAES) = consignes
- ⊙ Equipement : - consignes
- (BAES) = extincteur
- (BAES) = extingueur
- ⊙ Partes : - CF 1h maintenue ouverte en présence du public ou contrôle d'accès

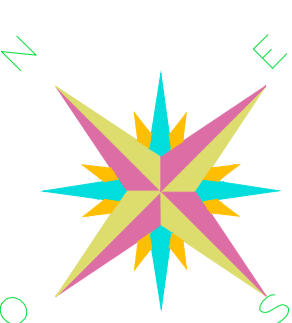

NOTA :
Dans les circulation, 1 luminaire sur 2 éclairage permanent commandé depuis la loge

LEGENDE

[Symbol]	Type 1 - Luminaire sur structure tubulaire marque TRILUX type 5931RS/2x35/49 E référence: 51 689 04
[Symbol]	Type 2 - Luminaire sur structure tubulaire marque TRILUX type 5961RPX/TC26 E référence: 12 238 04
[Symbol]	Type 3 - Luminaire encastré 1x28/54W ballast numérique tube T5 marque TRILUX type 3691 RPX référence: 57 861 04
[Symbol]	Type 4 - Luminaire encastré 1x28/54W ballast numérique tube T5 marque TRILUX type 3691 RPX référence: 57 861 04
[Symbol]	Type 6 - Luminaire saillie asymétrique 1x28/54W ballast électronique tube T5 marque TRILUX type POINTIS D RAV 128/54 E 01 référence: 59 422 04
[Symbol]	Type 7 - Luminaire étanche 2x36W ballast électronique pour locaux très basse température marque SEAE type ETX-30 236 PCII/P66 référence: 441840
[Symbol]	Type 8 - Luminaire étanche 1x28/54W ballast numérique pour gradation tube T5 marque TRILUX type OLEVEON 128/54 E PC référence: 52 216 04
[Symbol]	Type 9 - Réglette 1x36W classe I marque TRILUX type RIDOS 55 136 E référence: 58 053 04 + vasque ZP 136 référence: 58 084 00
[Symbol]	Type 10 - Réglette 1x18W classe I marque TRILUX type RIDOS 55 118 E référence: 58 043 04 + vasque ZP 118 référence: 58 083 00
[Symbol]	Type 11 - Induct étanche IP 65 1x28/54W ballast électronique marque TRILUX type DISCUS/1 1x20 T6 E IL référence: 17 179 04
[Symbol]	Type 12 - Luminaire étanche 1x80W tube T5 ballast électronique marque TRILUX type TINOS 180 GK 60 PC E référence: 52 983 04
[Symbol]	Bloc d'évacuation SATI à LED marque LUMINOX référence: 16025
[Symbol]	Bloc d'évacuation encastré SATI à LED marque LUMINOX référence: 16025 + cadre d'encastrement marque LUMINOX référence: 10534
[Symbol]	Bloc d'ambiance SATI à LED marque LUMINOX référence: 16043
[Symbol]	Détecteur de mouvement 150° marque THEBEN référence: 1010963
[Symbol]	Détecteur de présence 2 canaux encastré marque THEBEN référence: 2020400
[Symbol]	Détecteur de présence encastré marque THEBEN référence: 2010090
[Symbol]	C.P.A.U.
[Symbol]	Interrupteur encastré marque HAGER type ESSENSYA
[Symbol]	Bouton poussoir encastré marque HAGER type ESSENSYA
[Symbol]	Interrupteur à clé marque HAGER type ESSENSYA
[Symbol]	P.C. 2x10/16A+T encastré marque HAGER type ESSENSYA
[Symbol]	P.C. 2x10/16A+T encastré étanche marque LEGRAND type PLEXXO
[Symbol]	Prise télévision marque HAGER type ESSENSYA
[Symbol]	Haut parleur marque TOA
[Symbol]	Micro marque TOA
[Symbol]	Projecteur de son marque TOA
[Symbol]	Borne Administration comprenant : - 2 prises RJ 45 - 2 P.C. 2x10/16A+T
[Symbol]	Borne Elève comprenant : - 1 prise RJ 45 - 3 P.C. 2x10/16A+T
[Symbol]	Borne Professeur comprenant : - 1 prise RJ 45 - 3 P.C. 2x10/16A+T
[Symbol]	Borne Elève comprenant : - 1 prise RJ 45 - 1 P.C. 2x10/16A+T
[Symbol]	Borne Impression comprenant : - 1 prise RJ 45 - 1 P.C. 2x10/16A+T
[Symbol]	Alimentation diverse
[Symbol]	Goulotte 16Dx54.2 compartiments marque HAGER type QUERAZ
[Symbol]	Chemin de câble CFO 300x54 marque CABLOFIL
[Symbol]	Chemin de câble CFA 300x54 marque CABLOFIL
[Symbol]	Chemin de câble CFO 200x54 marque CABLOFIL
[Symbol]	Chemin de câble CFA 100x54 marque CABLOFIL
[Symbol]	Tableau électrique marque SCHNEIDER

REHABILITATION
DE L'ANCIENNE ECOLE MILITAIRE SUPERIEURE DE L'ADMINISTRATION ET DU MANAGEMENT
EN VUE DE LA CREATION DE L'ETABLISSEMENT D'
INTERNAT D'EXCELLENCE DE MONTPELLIER





INO
INNOVATION NORD OCEAN

ZAC du Pôle Actif - 4. Allée du Plot
30860 GALLARGUES-LE-MONTIEUX
Tel : 04 66 20 78 92 / Fax : 04 66 23 82 70
Parc d'Activités Aéroport 125 Imp. JB SAY
34470 PEROLS
Tel : 04 67 64 06 68 / Fax : 04 67 64 70 29
ZAE Font de la Blaqueillère
34970 LATTES
Tel : 04 67 13 19 35 / Fax : 04 67 13 19 36

PLAN DELAUE
R+1
COURANTS FORTS PHASE 1

DOE

N° Plan: EL103	
Index:	
Index Arch:	
Date:	-
Echelle:	1/100
Relevé par:	CL
Validé par:	CL
Vérifié par:	

Index	Et	DESIGNATION
A	23/06/2010	Pour approbation
B	16/06/2011	Modification de l'éclairage de sécurité + ajout postes de travail
C	30/06/2011	M.A.J.
D	20/06/2012	M.A.J.