


F-01 Coupe Fenêtres - Existant

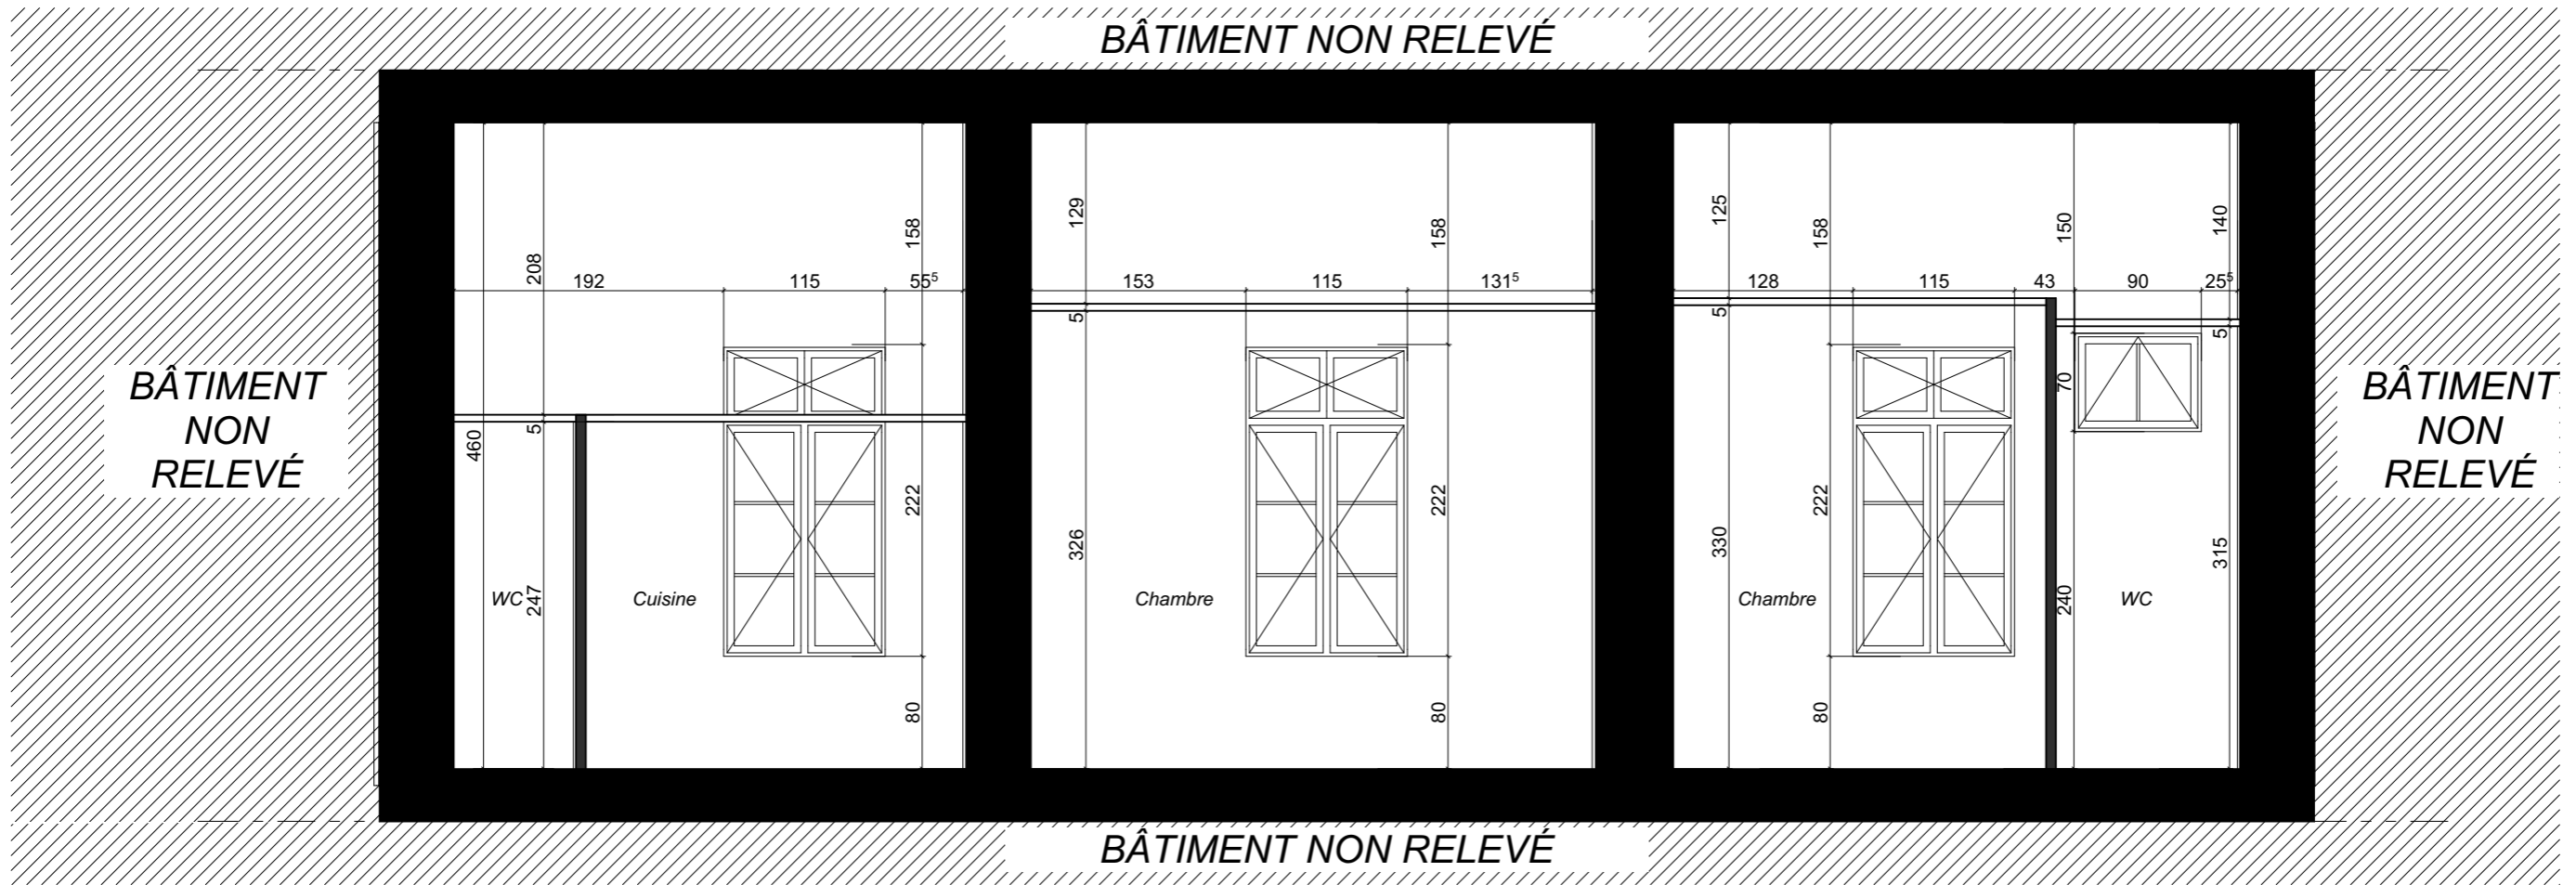

F-01 Coupe Fenêtres - Projeté

