


Coupe A - Existant

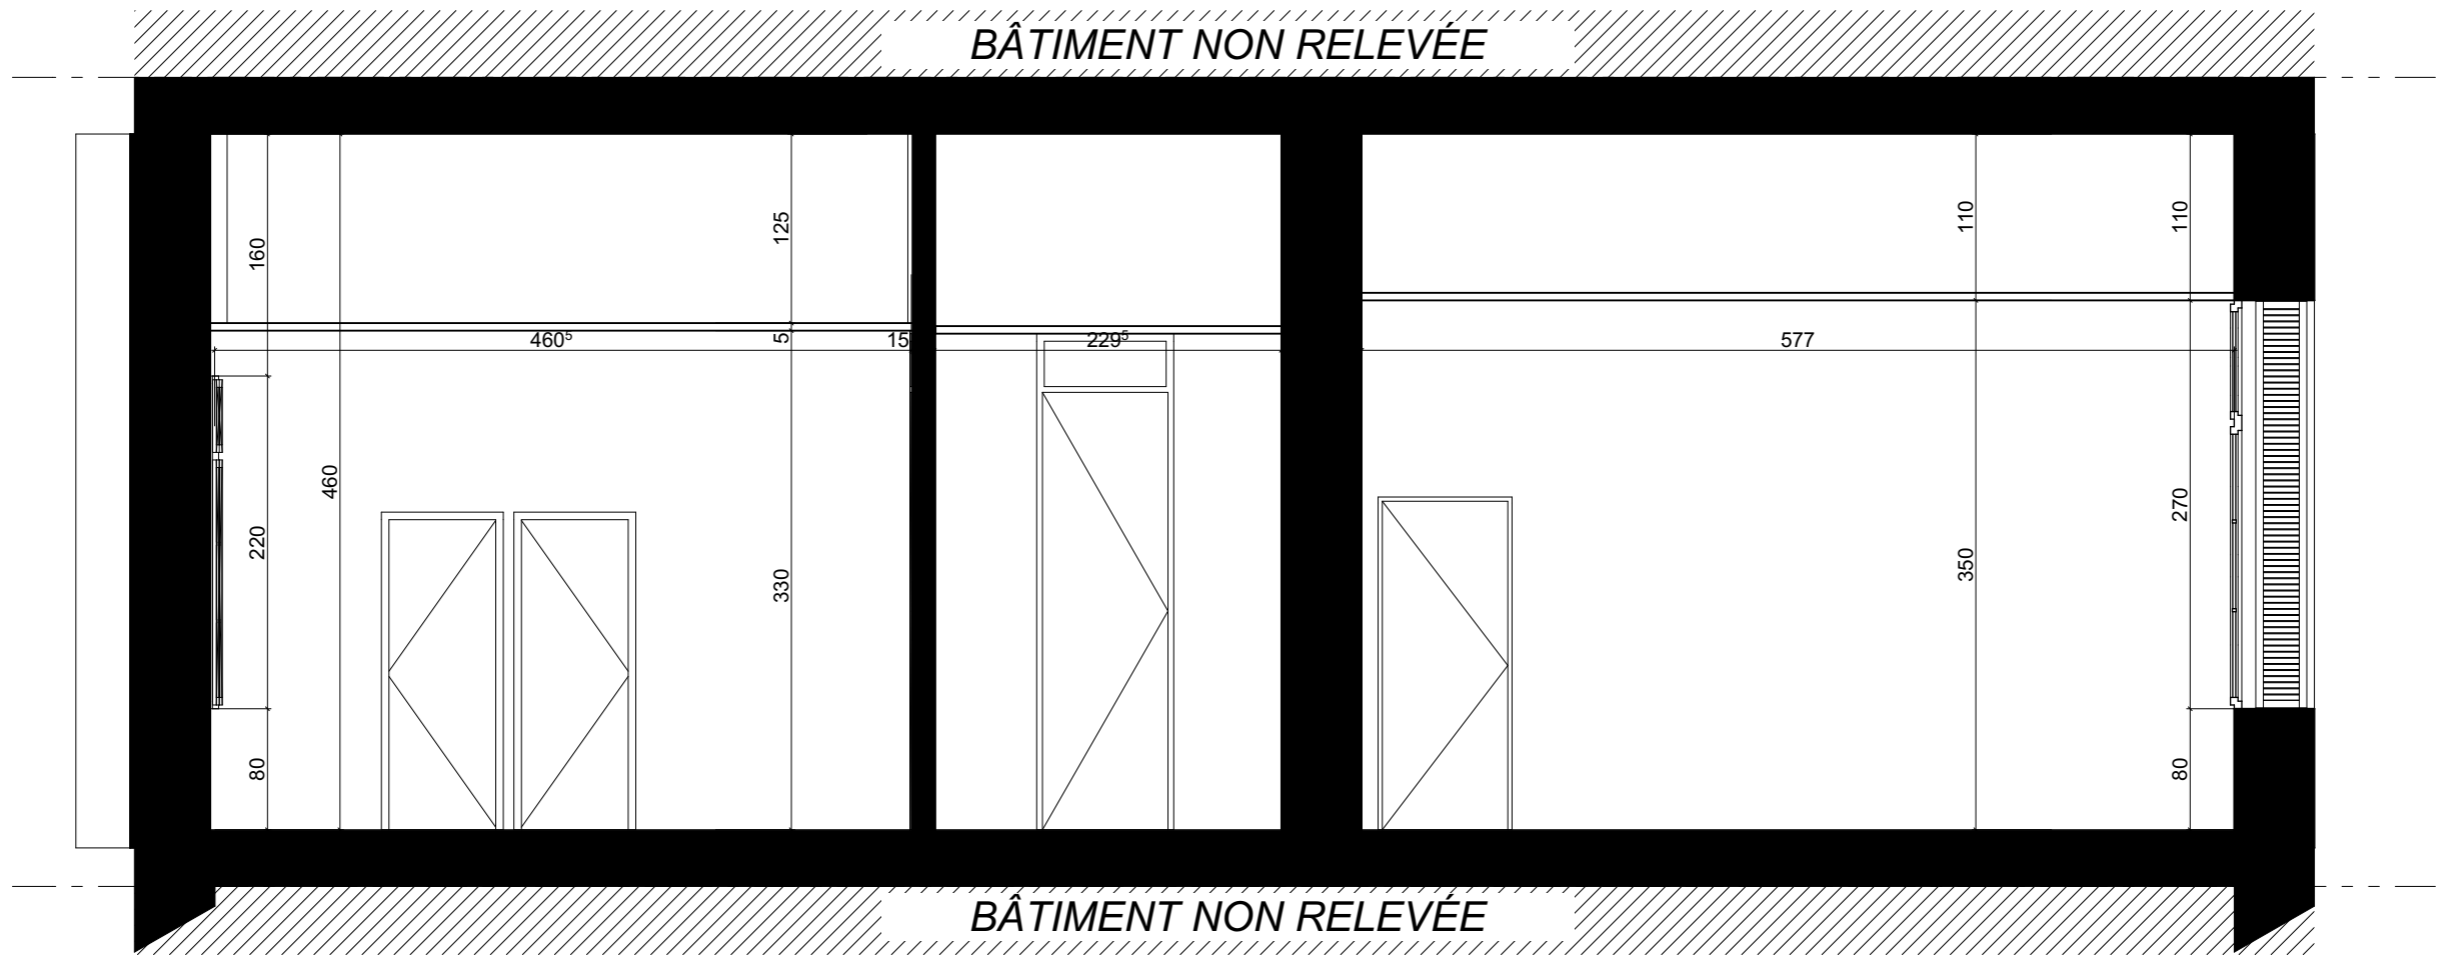

Coupe A - Projeté

