





FACADE NORD

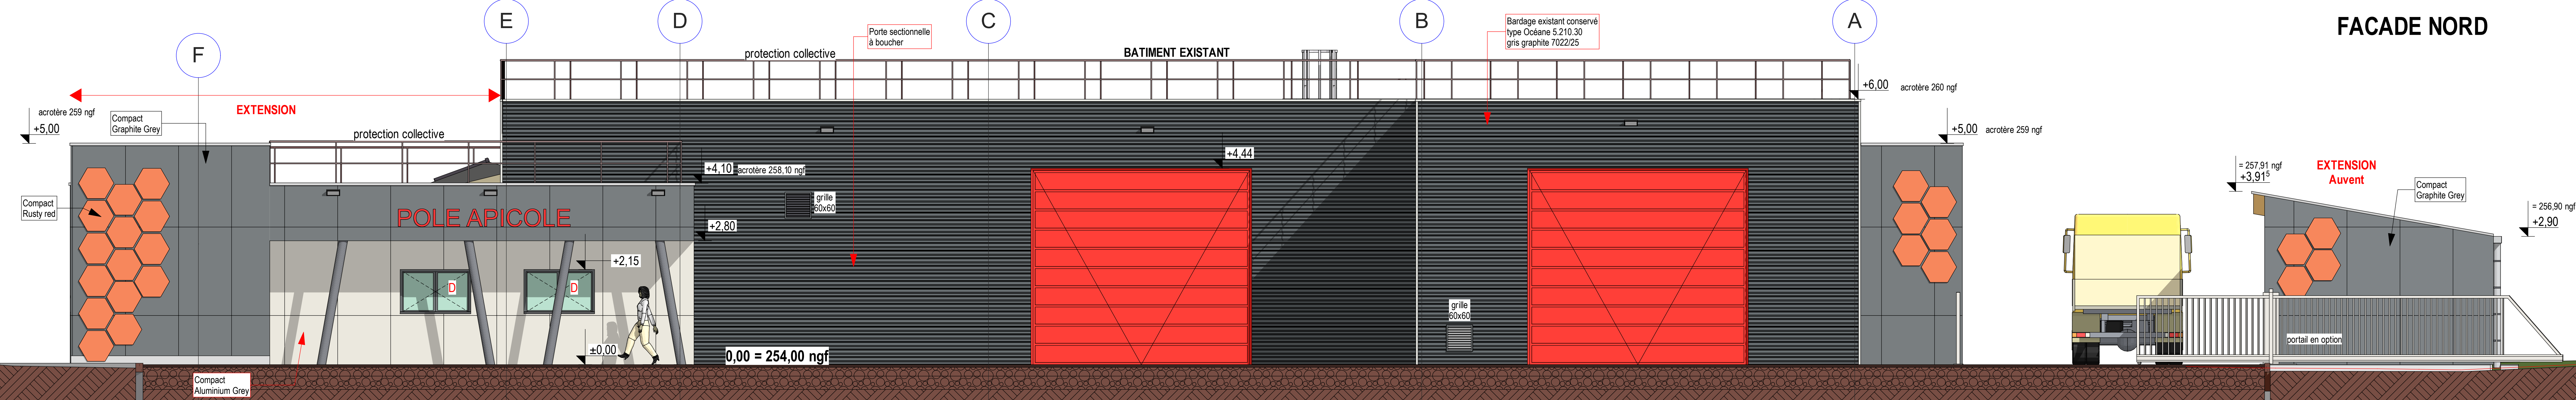


FACADE SUD

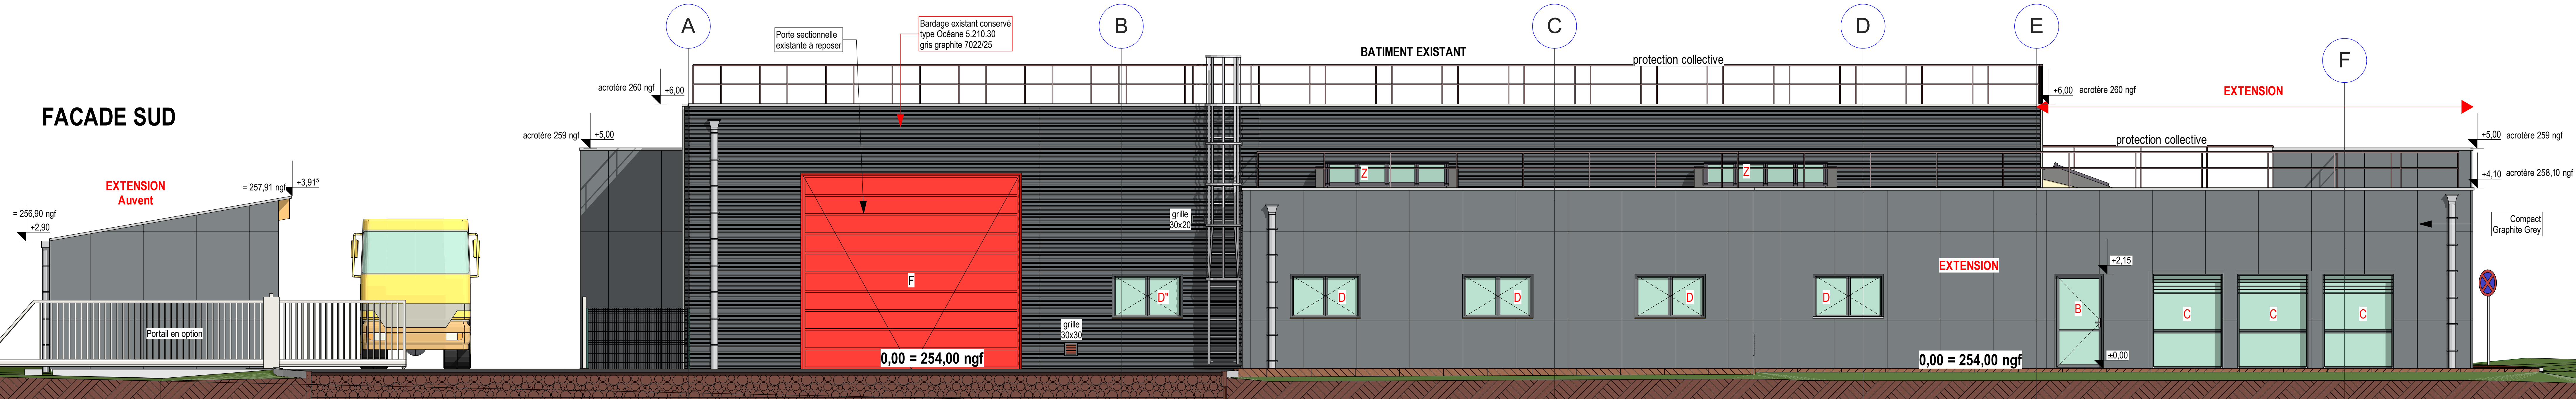

FACADE EST

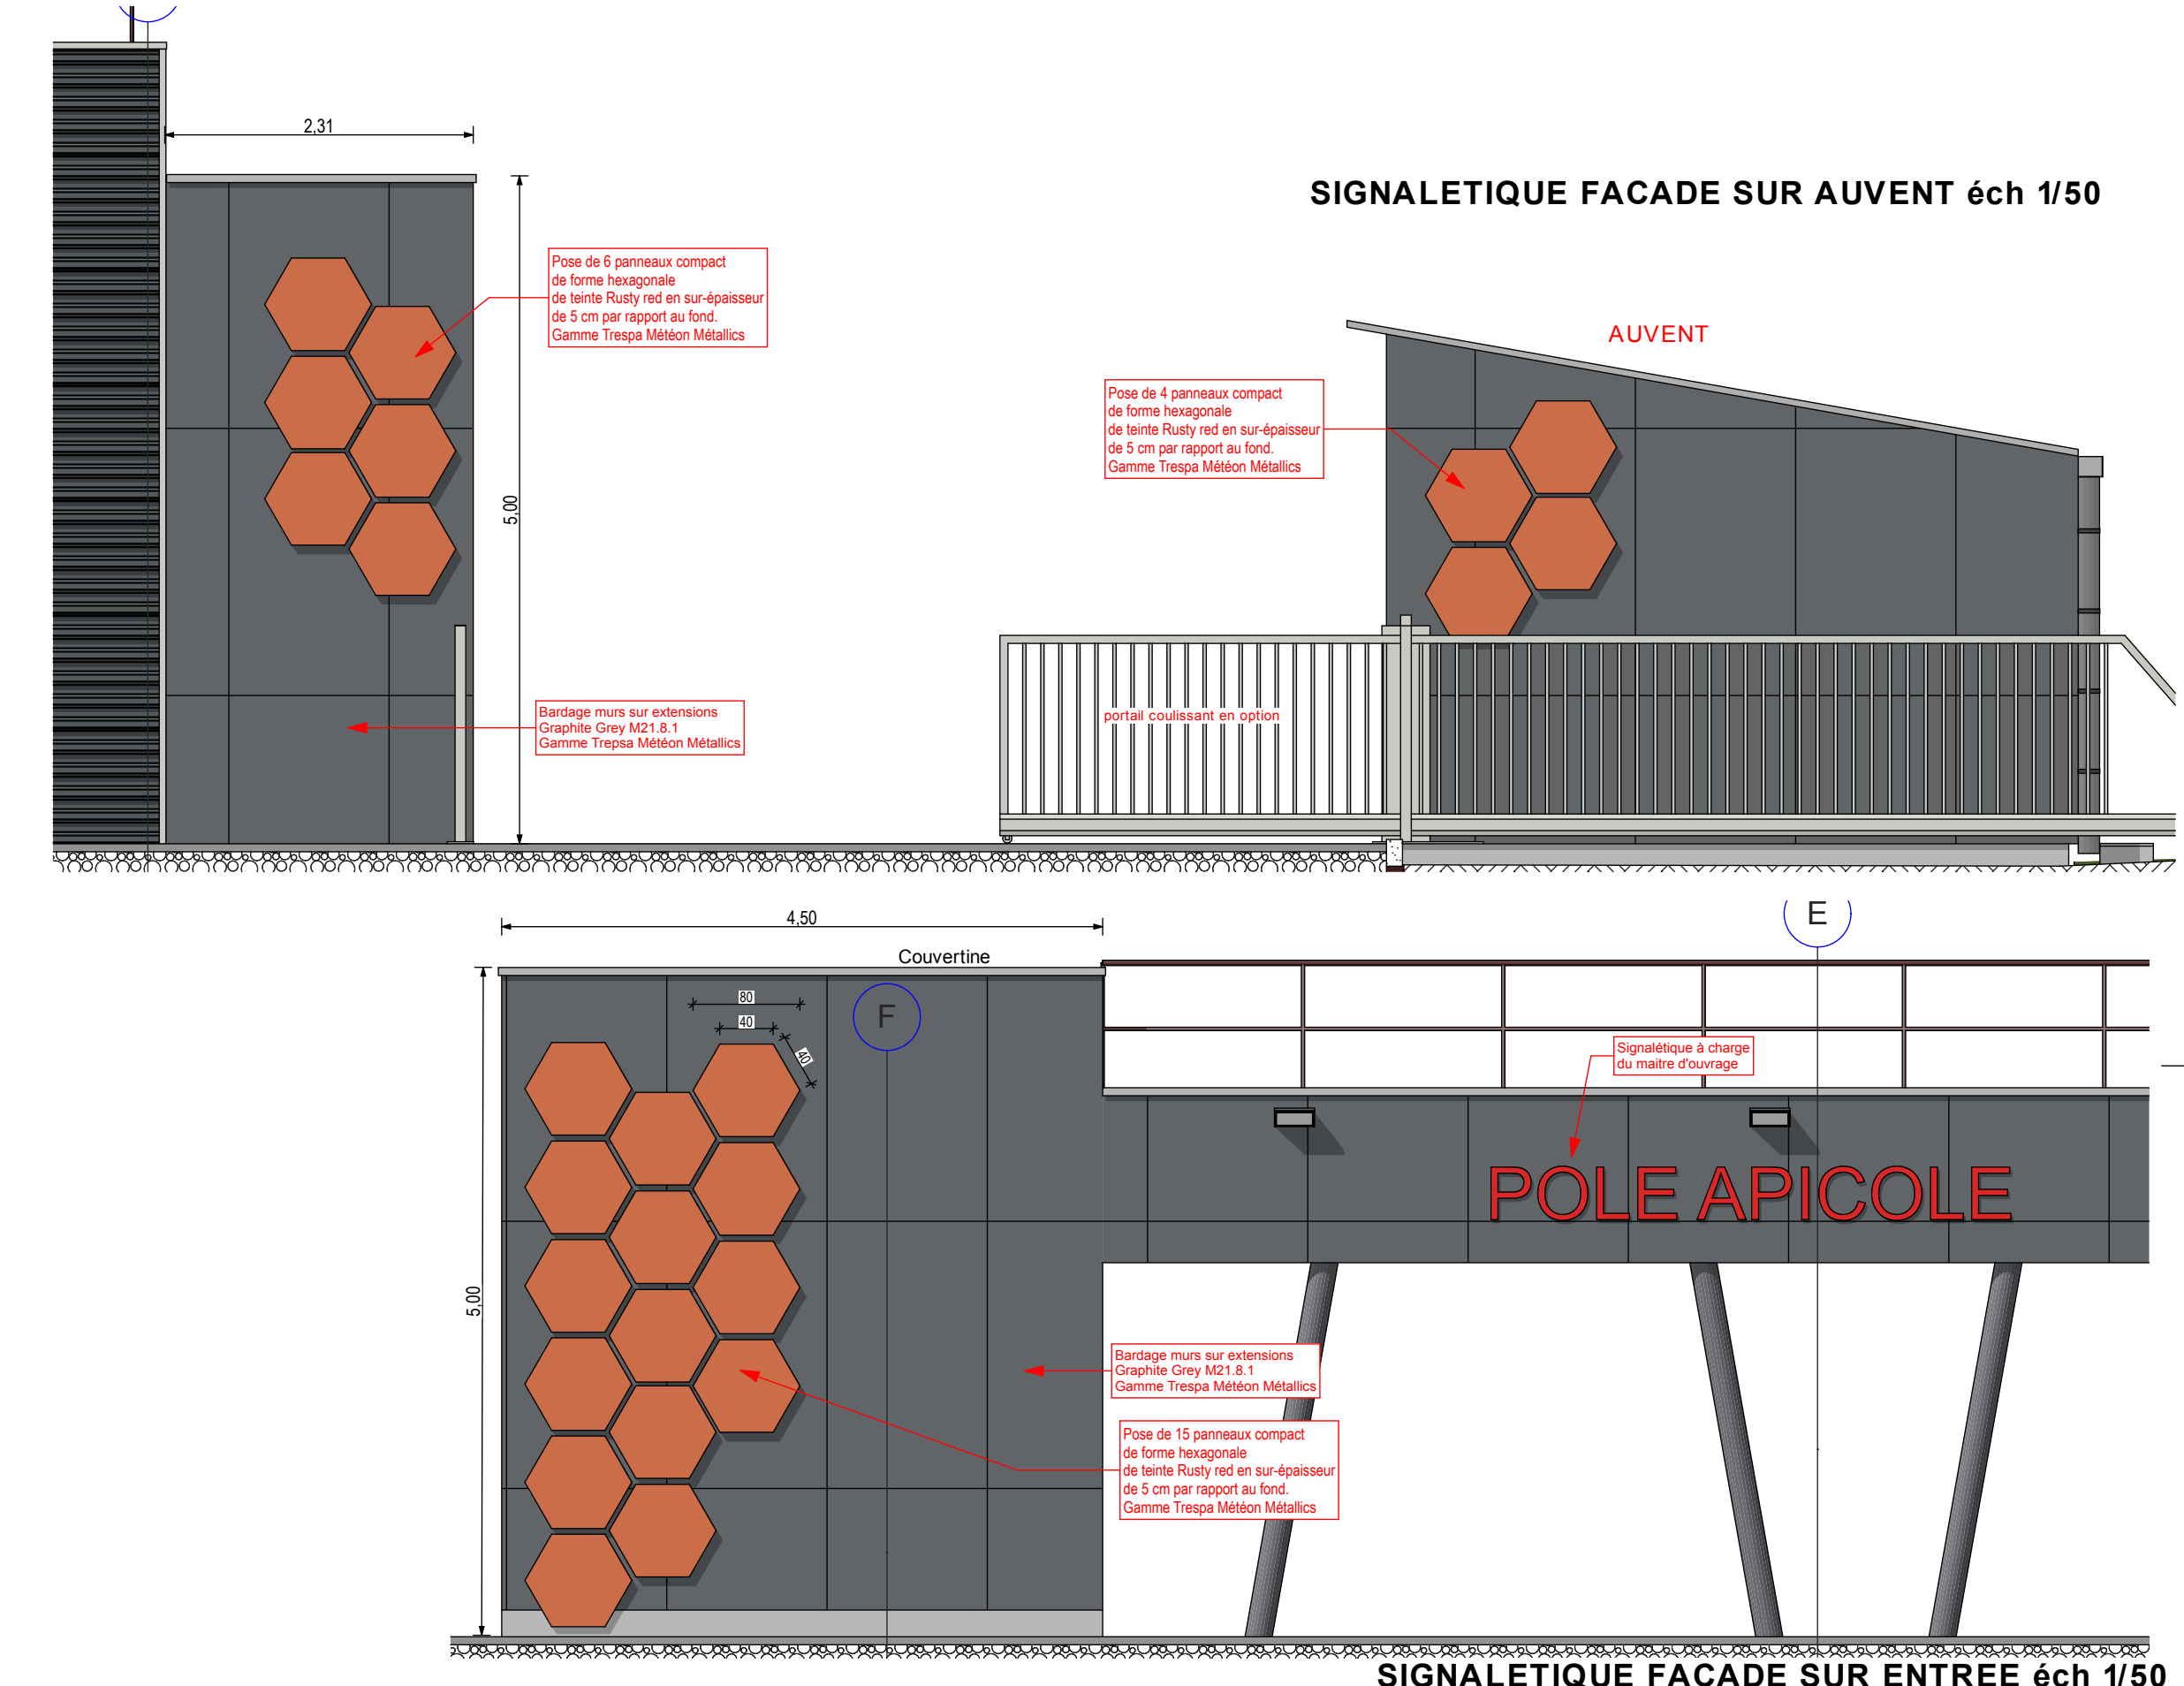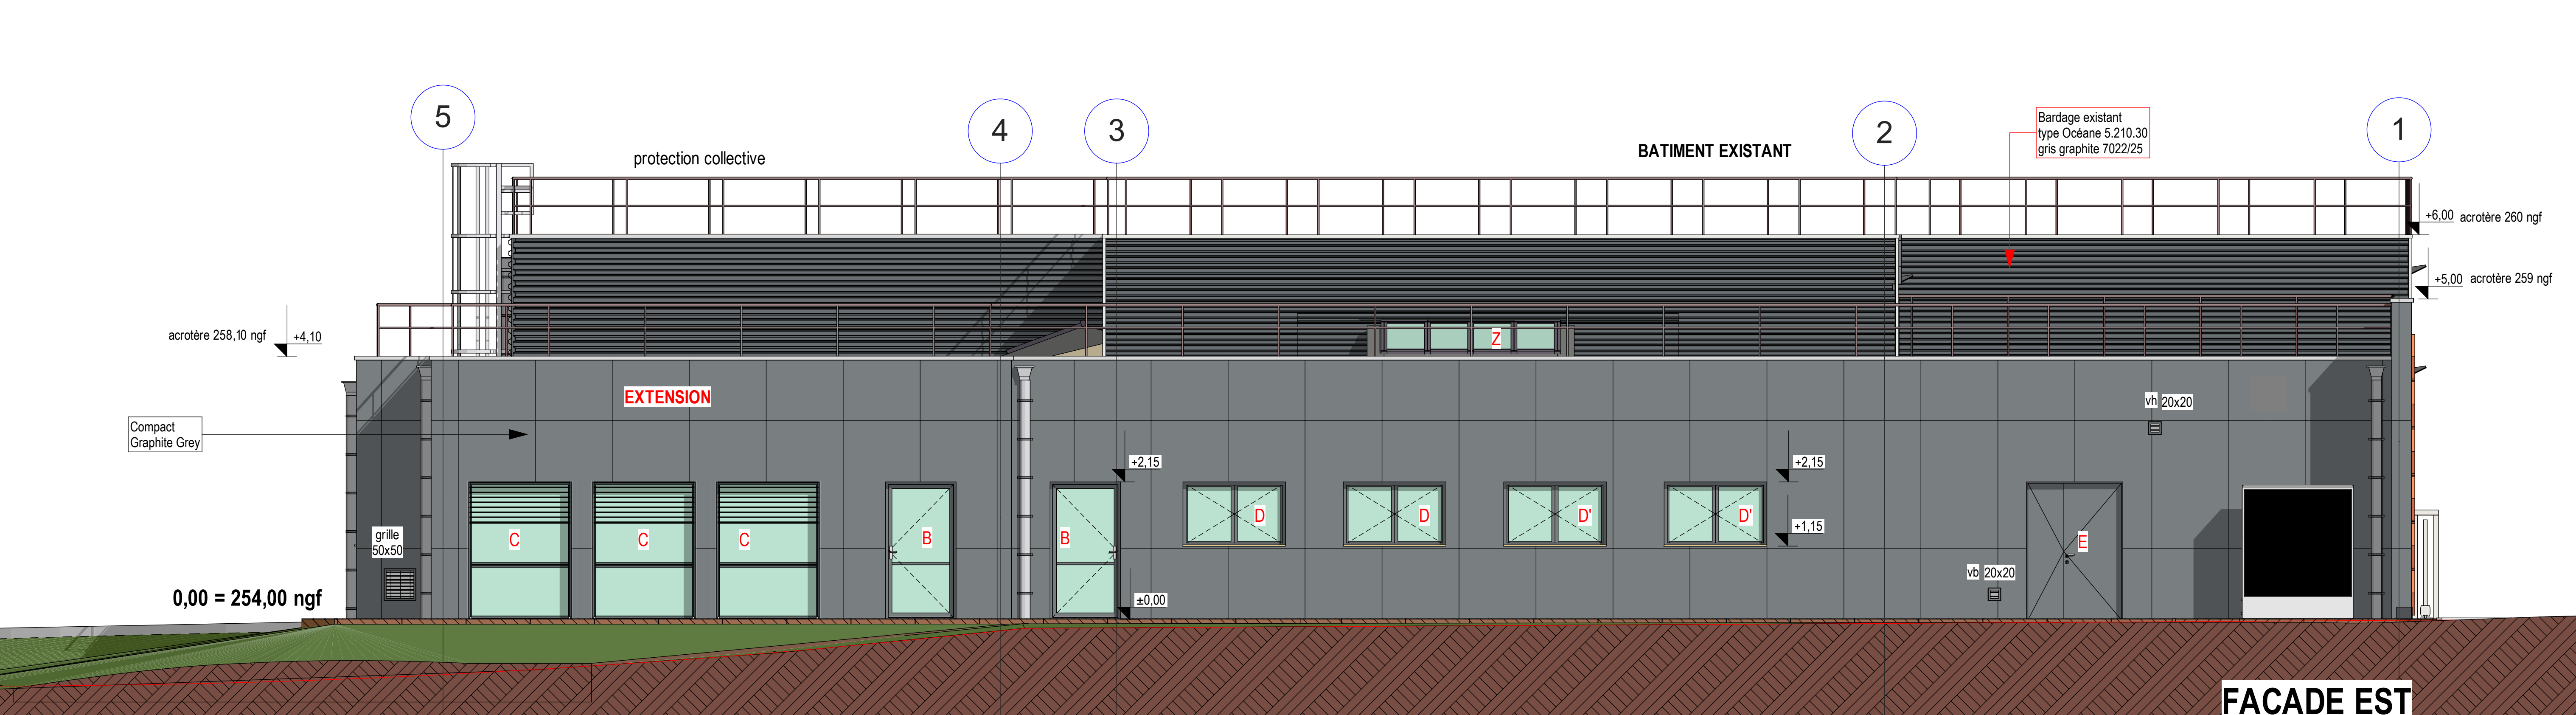

FACADE OUEST

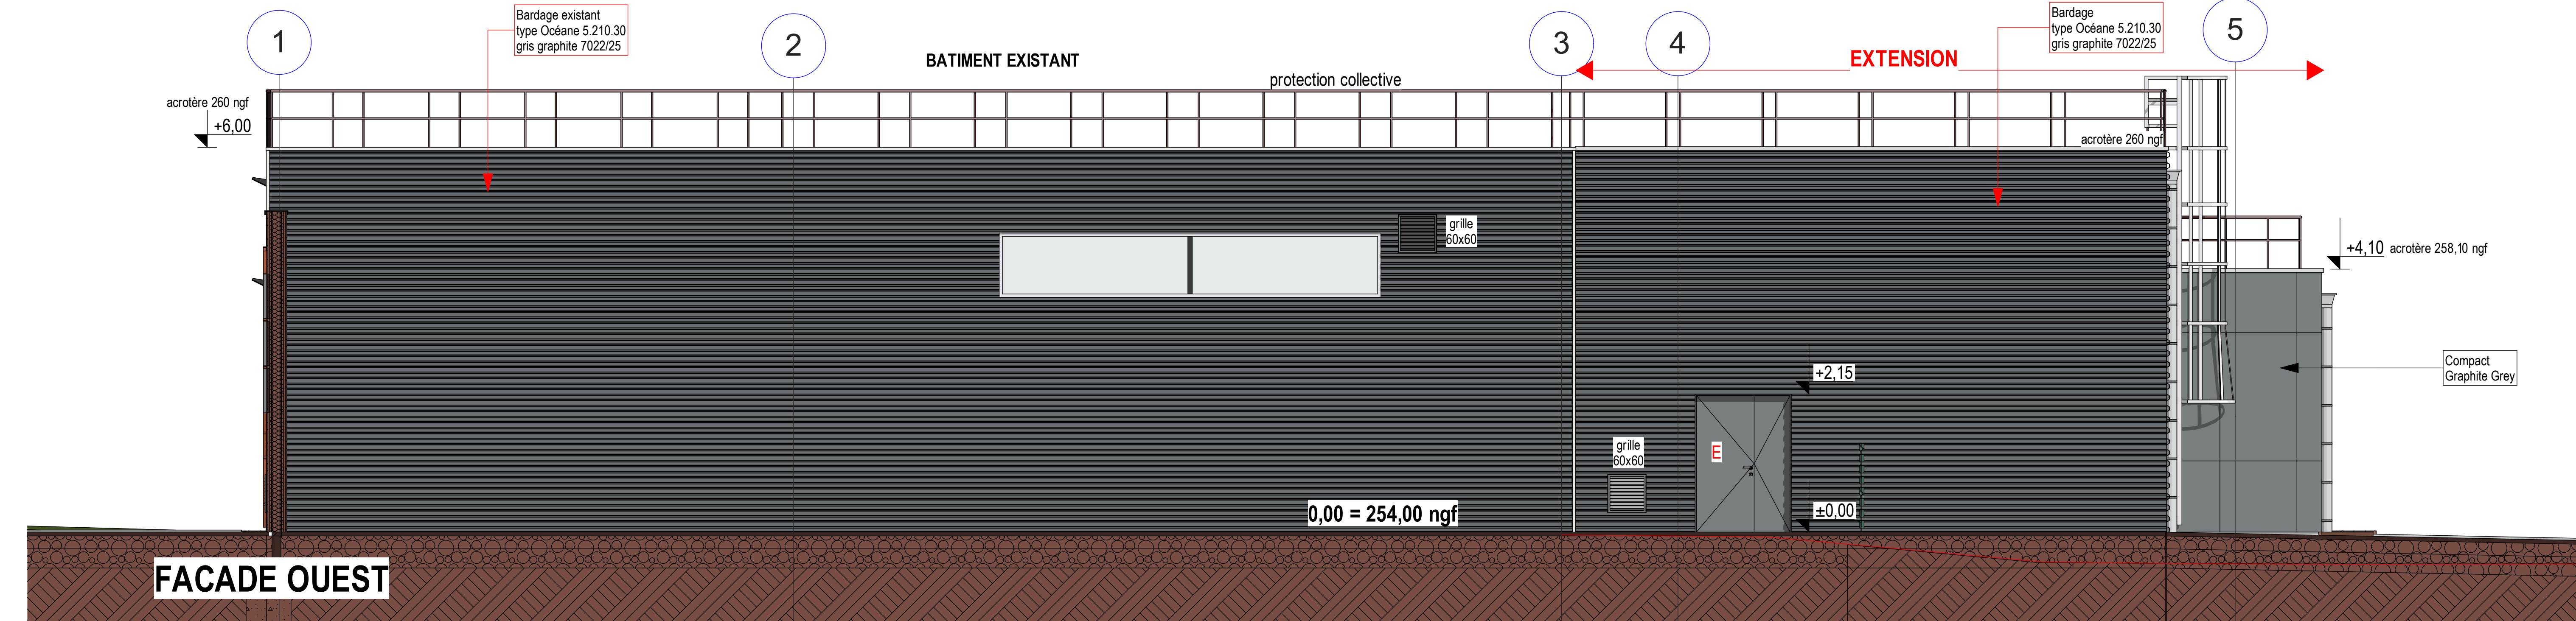

Maitre d'ouvrage :
EPLEPPA Vesoul Agrocampus
 16 rue Edoard Belin CS 80263 - 70214 VESOUL cedex
 Secrétaire générale : Mme Blainville Morlon Tel : 03-84-96-85-00 Port : 07-77-60-41-44
 blainville.morlon@epleppe.fr

REHABILITATION ET EXTENSION D'UN POLE APICOLE
 17 rue de Bolognon - zone de La Magniotte
 - 70170 PORT SUR SAONE

Architecte Agence Rochet Blanc 70190 LE CORDONNET Port : 03-84-32-45-32	Tel : 03-84-32-45-32 rochet.blanc.architecte@wanadoo.fr
Bureau de contrôle APAVE BESANCON 25000 BESANCON Port : 06-69-22-52-85	Tel : 03-81-80-44-30 lea.chauvry@apave.com
Coordonnateur SPS APAVE BESANCON 25000 BESANCON Port : 06-69-22-52-85	Tel : 03-81-80-44-30 pascal.viccondet@apave.com
BET Electricité Cabinet CORNET 16 rue des Vignes 25870 ALKON DESSUS Port : 06-44-10-56-75	Tel : 03-81-80-86-11 contact@cabnetcornet.fr
BET Thermiques PICARD VALA 84 chemin de Palente 25000 BESANCON Port : 06-15-57-66-69	Tel : 09-62-51-08-70 bet-picard-vala@orange.fr
BET Structures CAP STRUCTURE 70160 MARNAVY Tel : 03-89-82-53-40	Tel : 01-49-29-74-87 laurent@cap-structures.net
BET Accessibilité VENATHEC 68300 BLUL Port : 06-12-95-57-77	Tel : 03-89-82-53-40 y.simon@venathec.fr

Phase	Demandé par	Date	Indice
DCE			104

Elévations des façades - Signalétiques
 Ech. : 1/100
 Date : 20 MAI 2022
 Dessinateur : SB
 AGENCE ROCHET BLANC GERALD Architecte D.P.L.G. Economiste, urbaniste
 2, chemin de la Coupotte - 70190 LE CORDONNET - FRANCE
 Tel : 03 84 32 45 32 - Fax : 03 84 32 42 34 - Port : 06 69 22 48 78 - E-mail : rochet.blanc.architecte@wanadoo.fr