



GTC LYCEE POLYVALENT ETIENNE LENOIR - GUY MOQUET



SOUS STATION BATIMENT AM

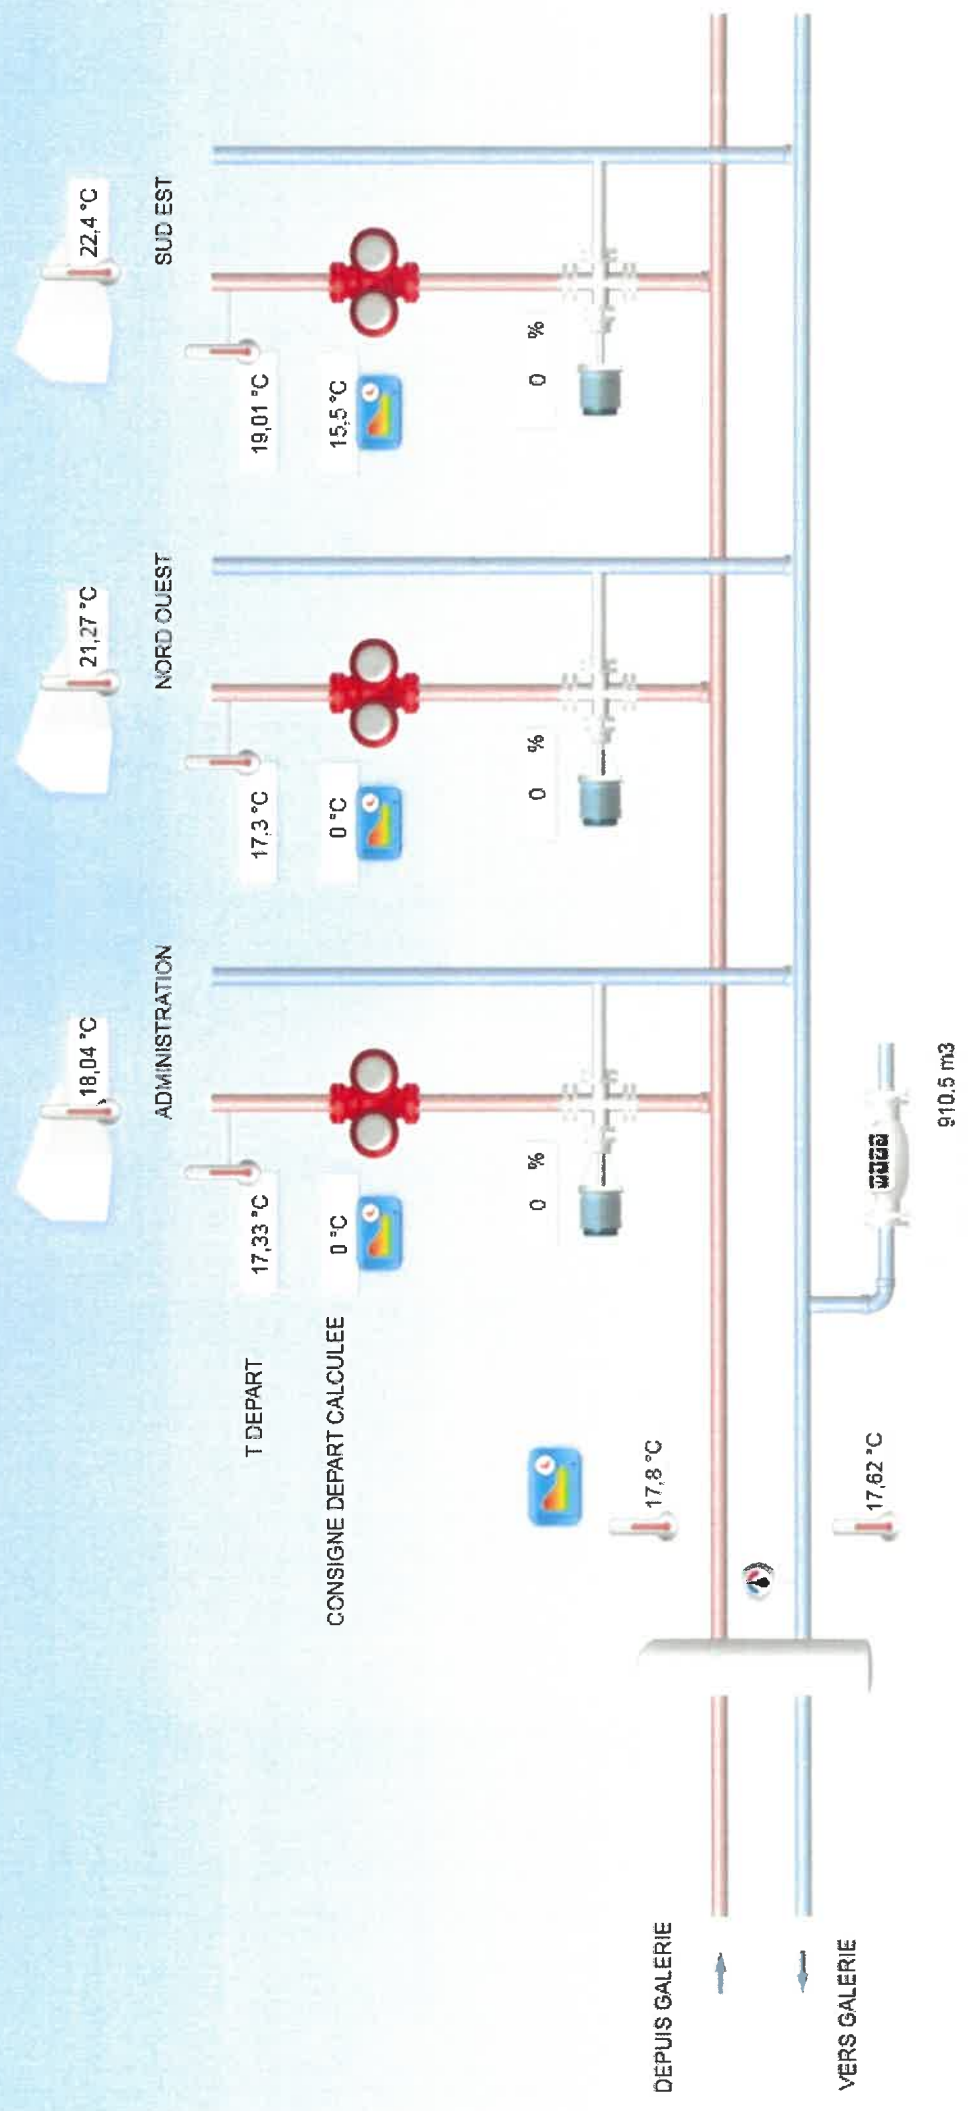


BATIMENT CM / DM CTA

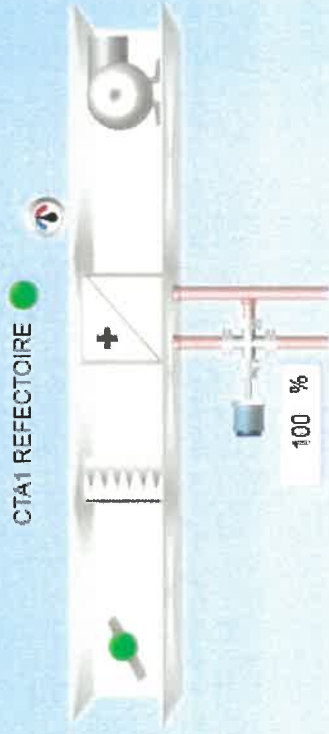



T° SOUFFLAGE

19,86 °C

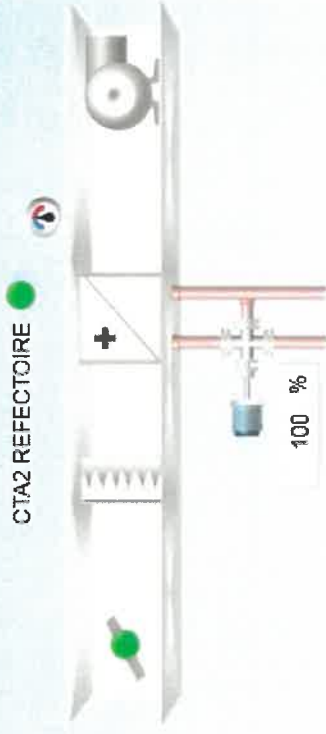


T° SOUFFLAGE

20,28 °C

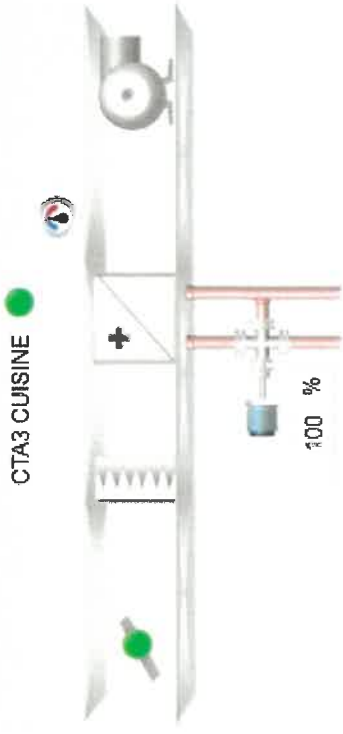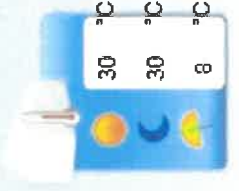

T° SOUFFLAGE

12,32 °C

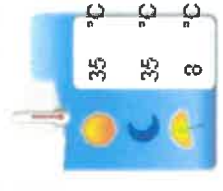

BATIMENT EM

30/09/2019 09:19:50



23.93 °C

Pole Agent Vestiaire
Vestiaire Cuisine



21.88 °C

INTERNAT OUEST Coté Cours



21.02 °C

INTERNAT EST Coté Rue



22.03 °C


RAD REFECTOIRE

CTA CUISINE

ECS

LOG NEUFS

BL + SALLE POLYVALENTE

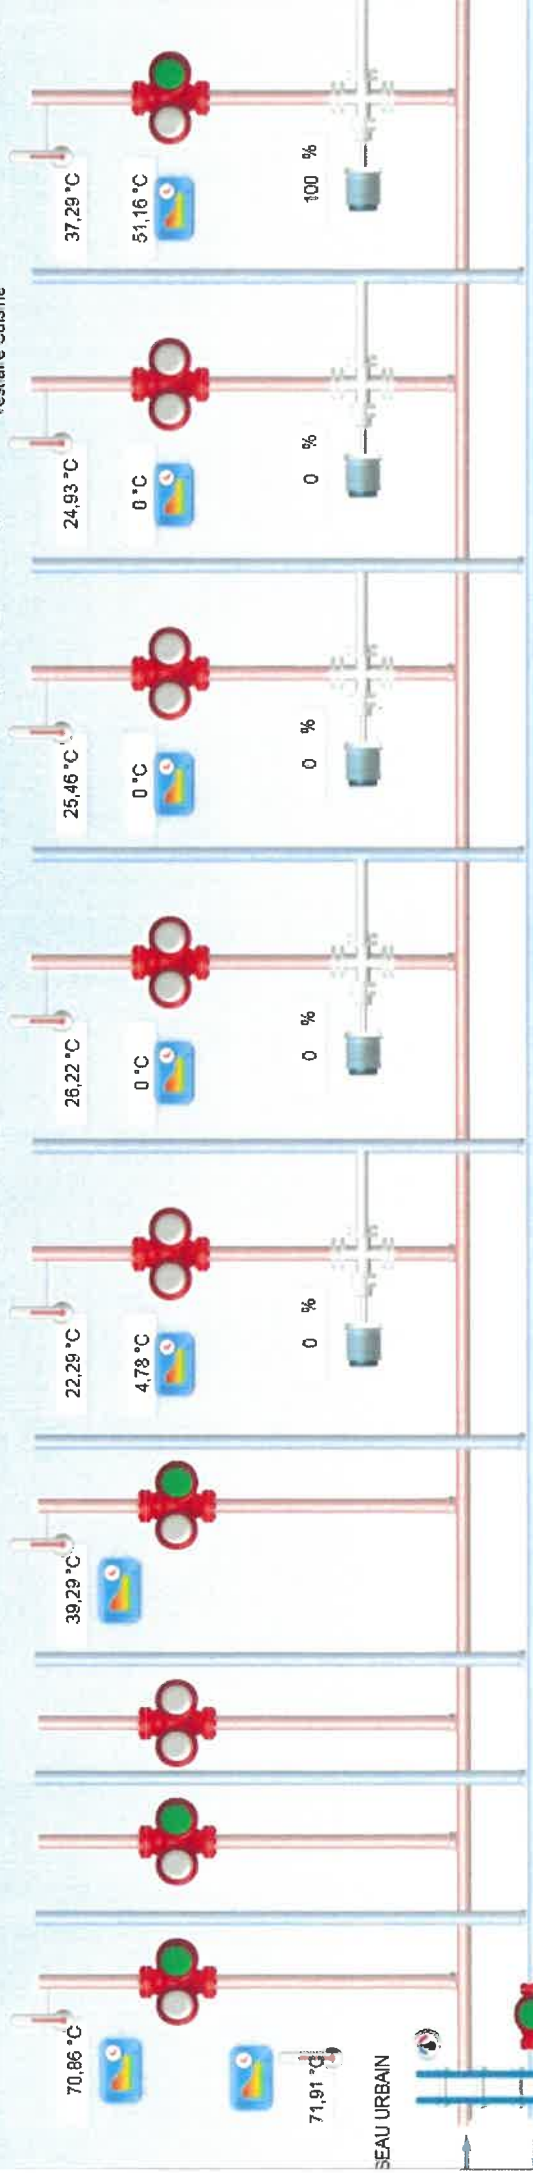

70.86 °C

51.16 %

71.91 °C

EAU URBAIN

70.84 °C

EAU URBAIN

0 m3

39.29 °C

4.78 %

22.29 °C

0 %

26.22 °C

0 %

25.46 °C

0 %

24.93 °C

0 %


37.29 °C

100 %

0 m3


BATIMENT SALLE POLYVALENTE

30/09/2019 09:20:52

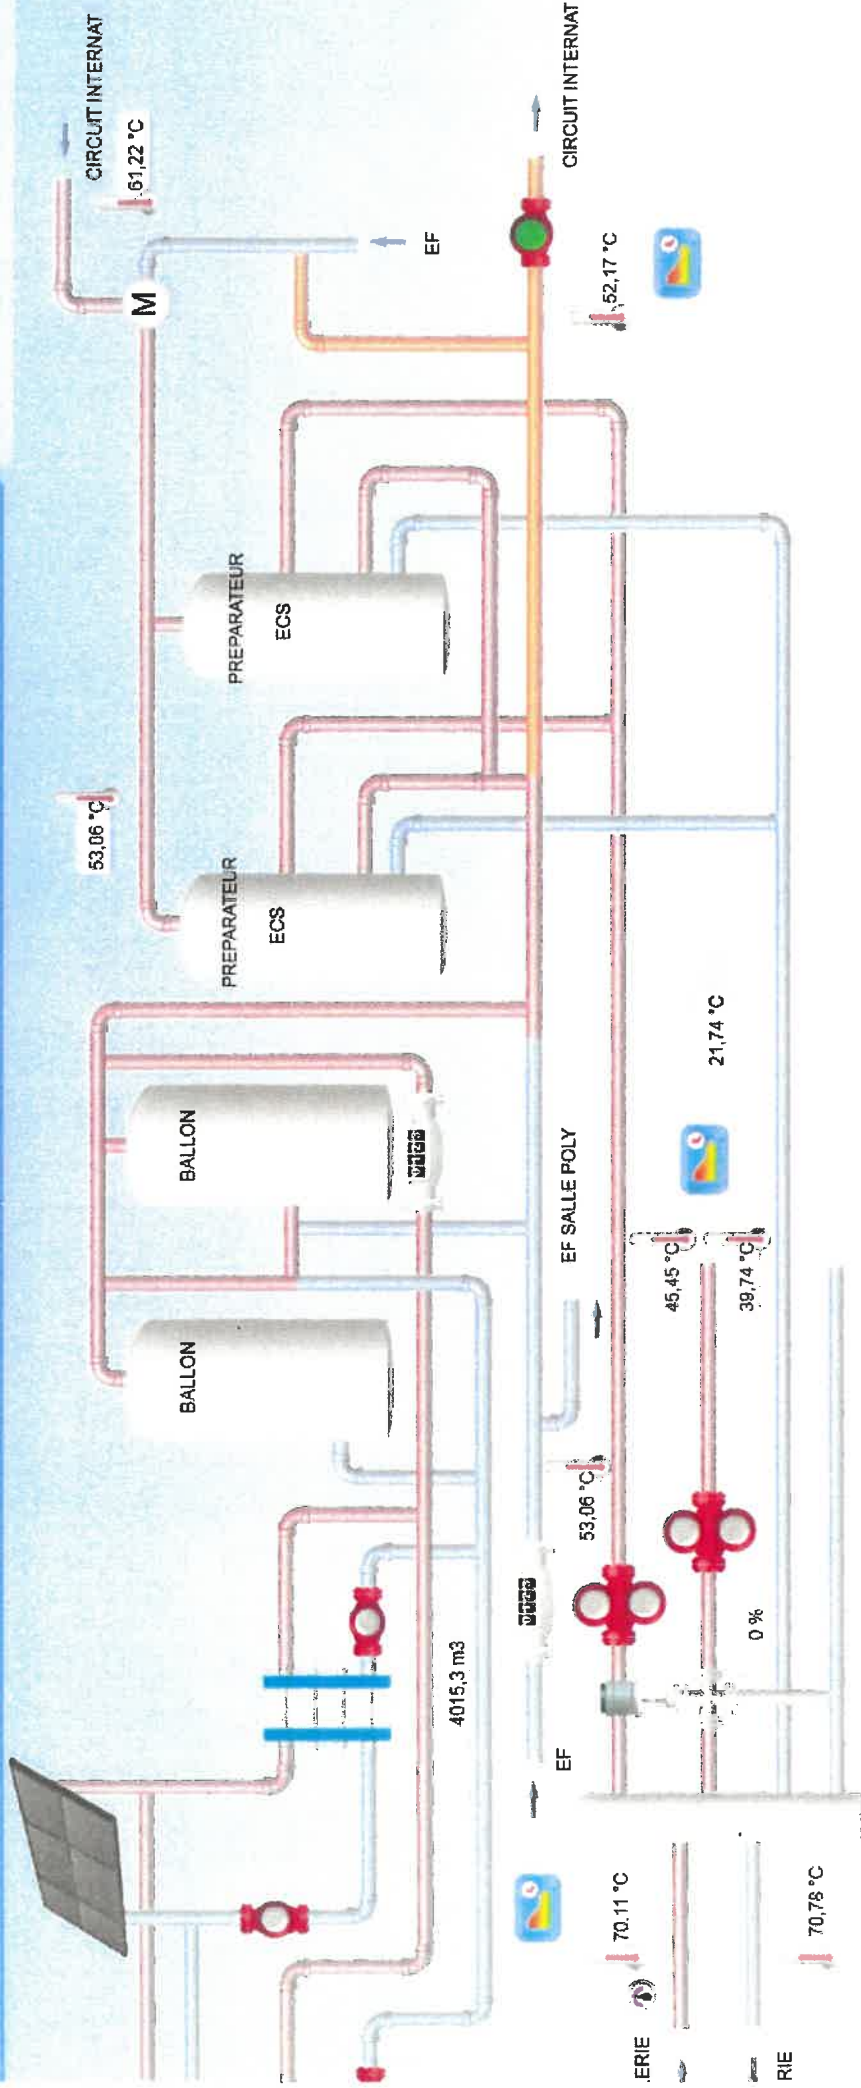

BATIMENT CENTRAL


30/09/2019 09:18:51

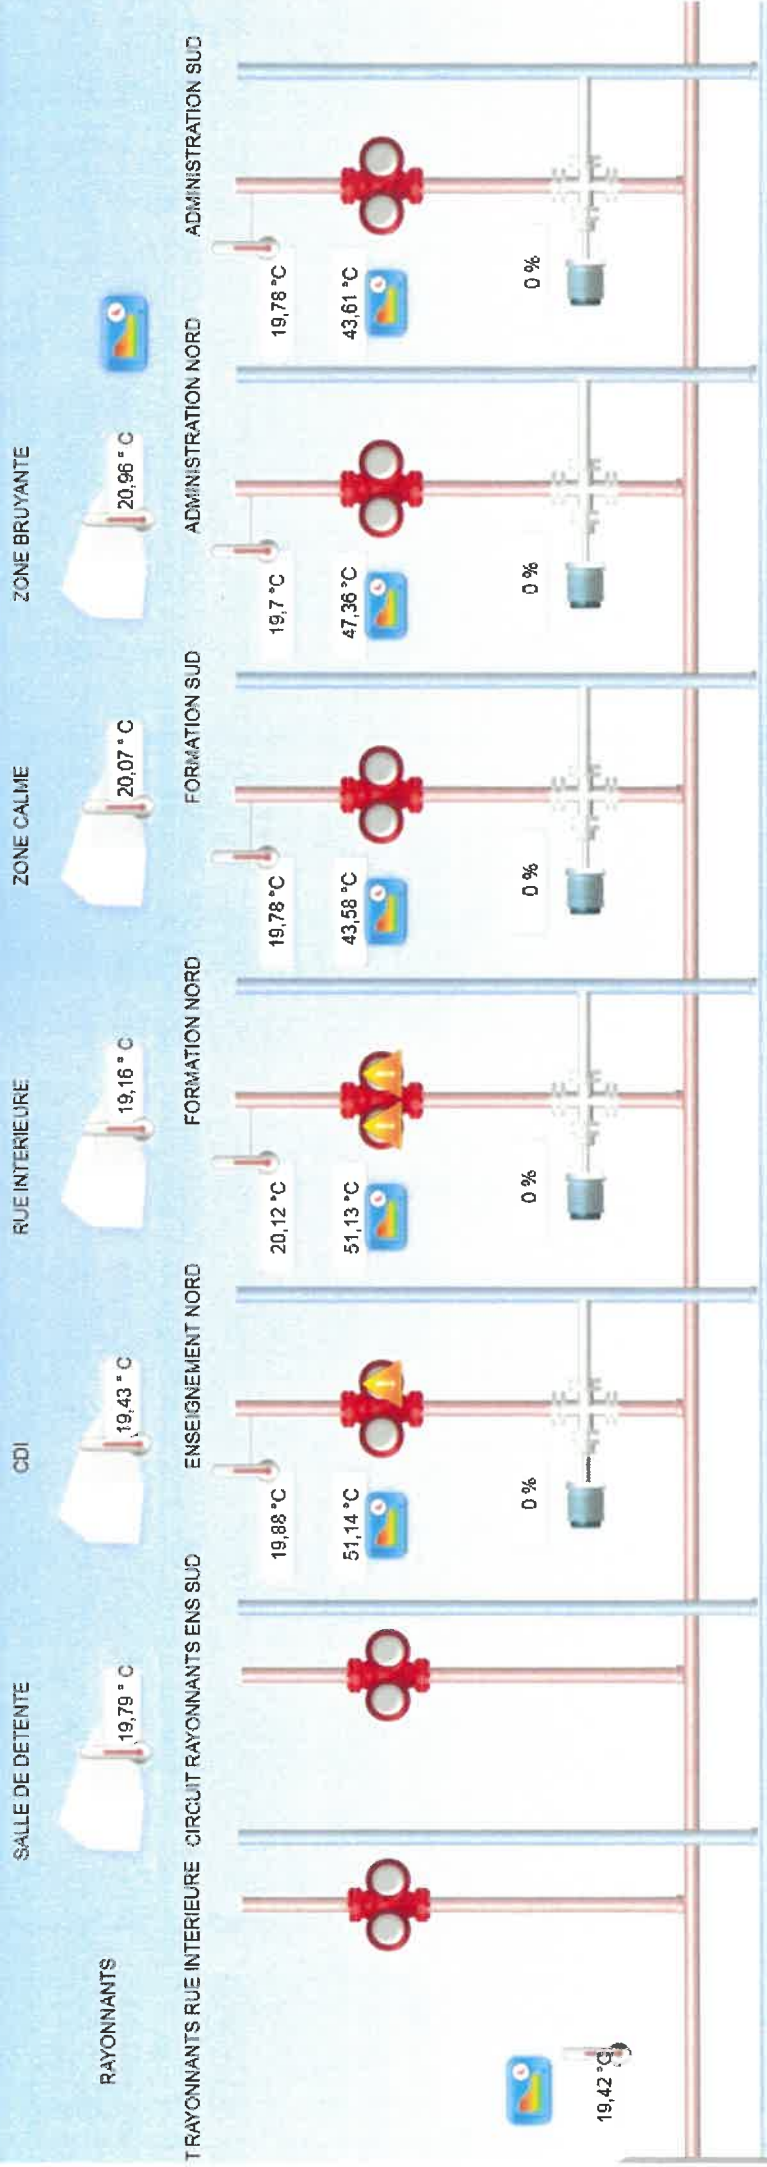

633,4 m3

633,4 m3


SOUS STATION BATIMENT AL

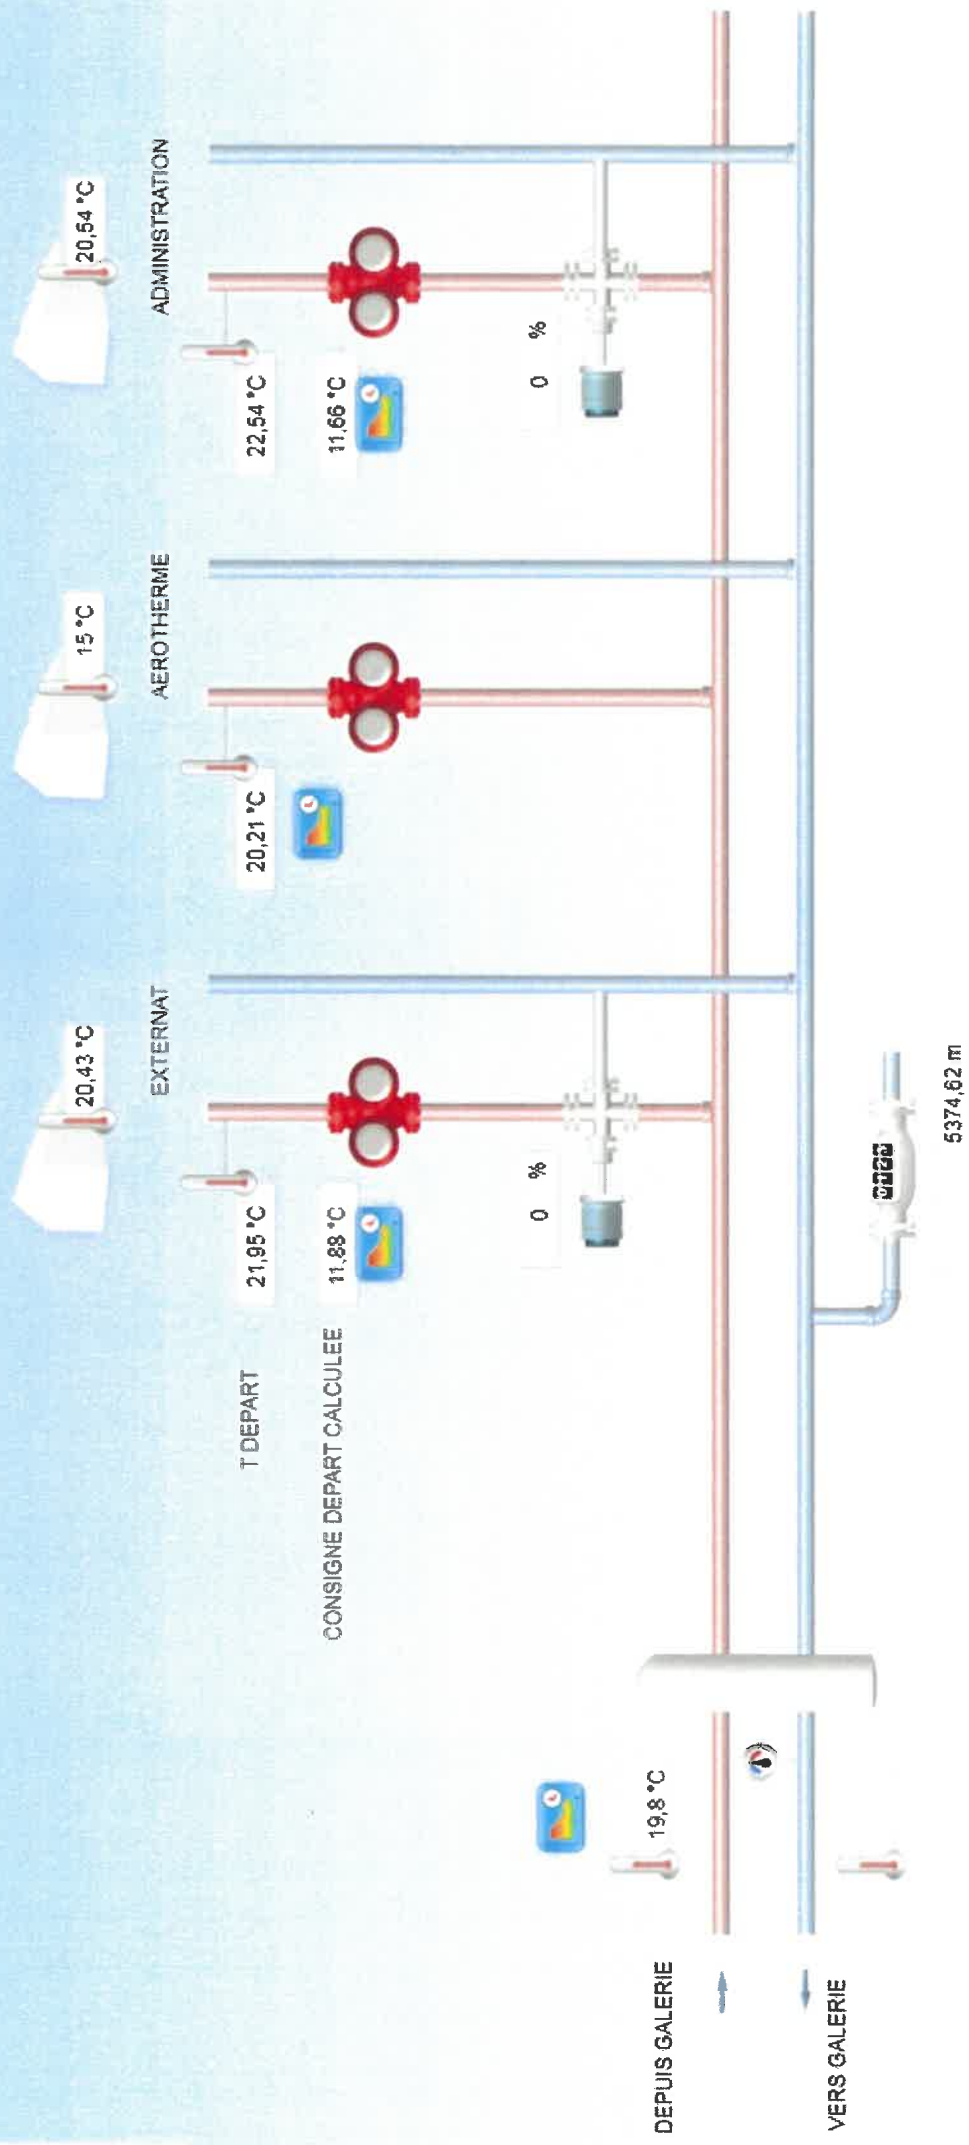


5374,62 m

SOUS STATION BATIMENT CL

30/09/2019 09:15:53

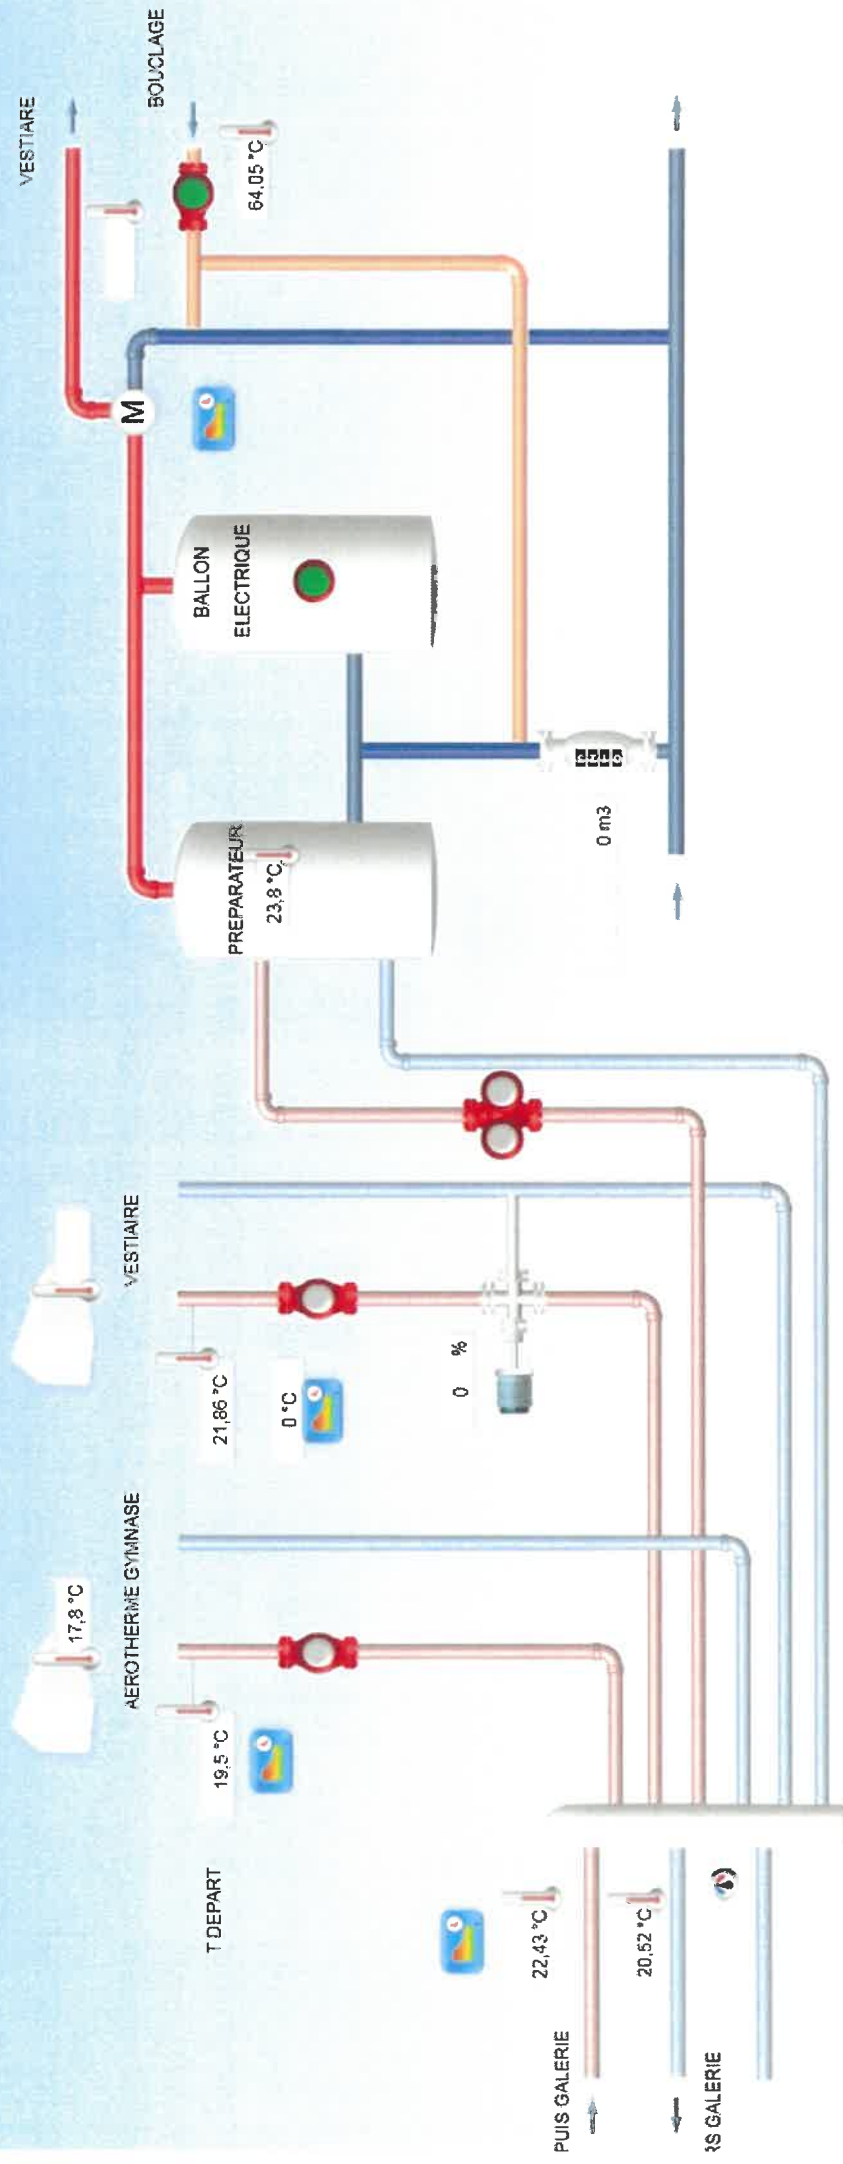

SOUS STATION BATIMENT EL

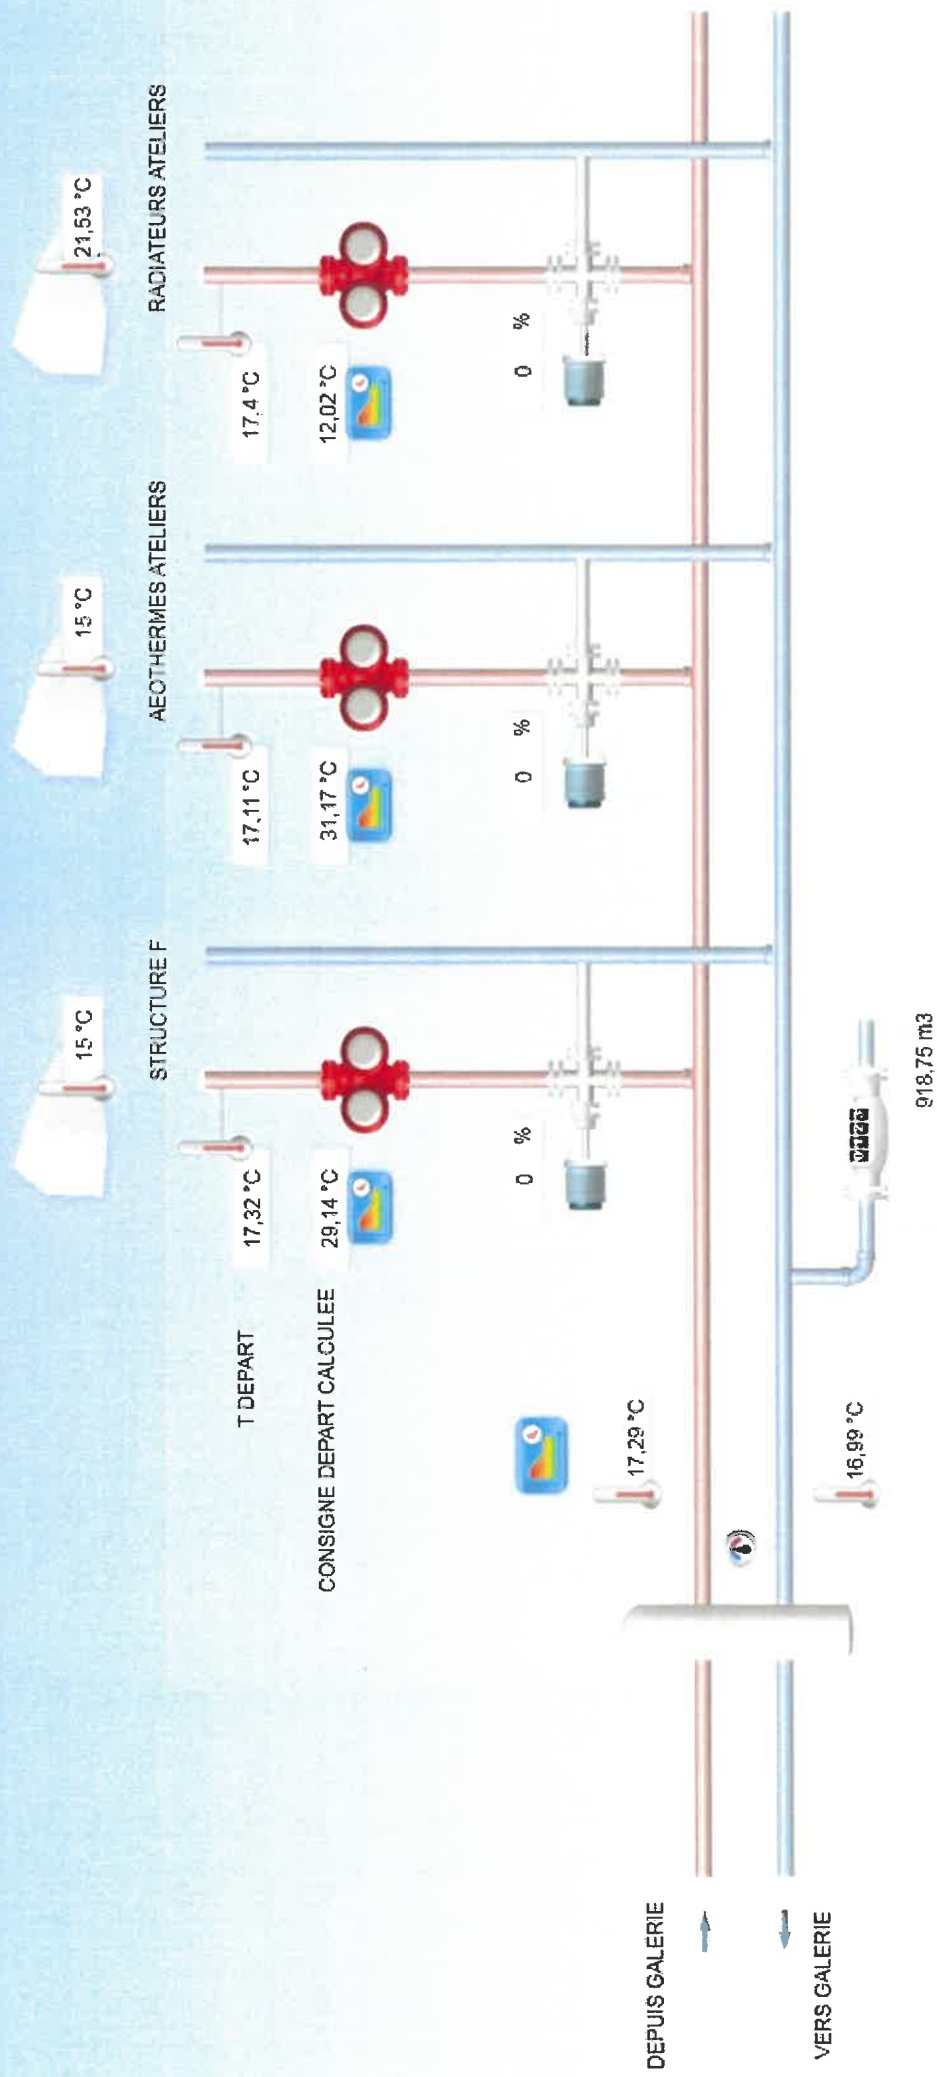

T DEPART

CONSIGNE DEPART CALCULEE

STRUCTURE F

AEOETHERMES ATELIERS

RADIATEURS ATELIERS

DEPUIS GALERIE


VERS GALERIE

918.75 m3

GTC LYCEE POLYVALENT ETIENNE LENOIR - GUY MOQUET




ECS EM

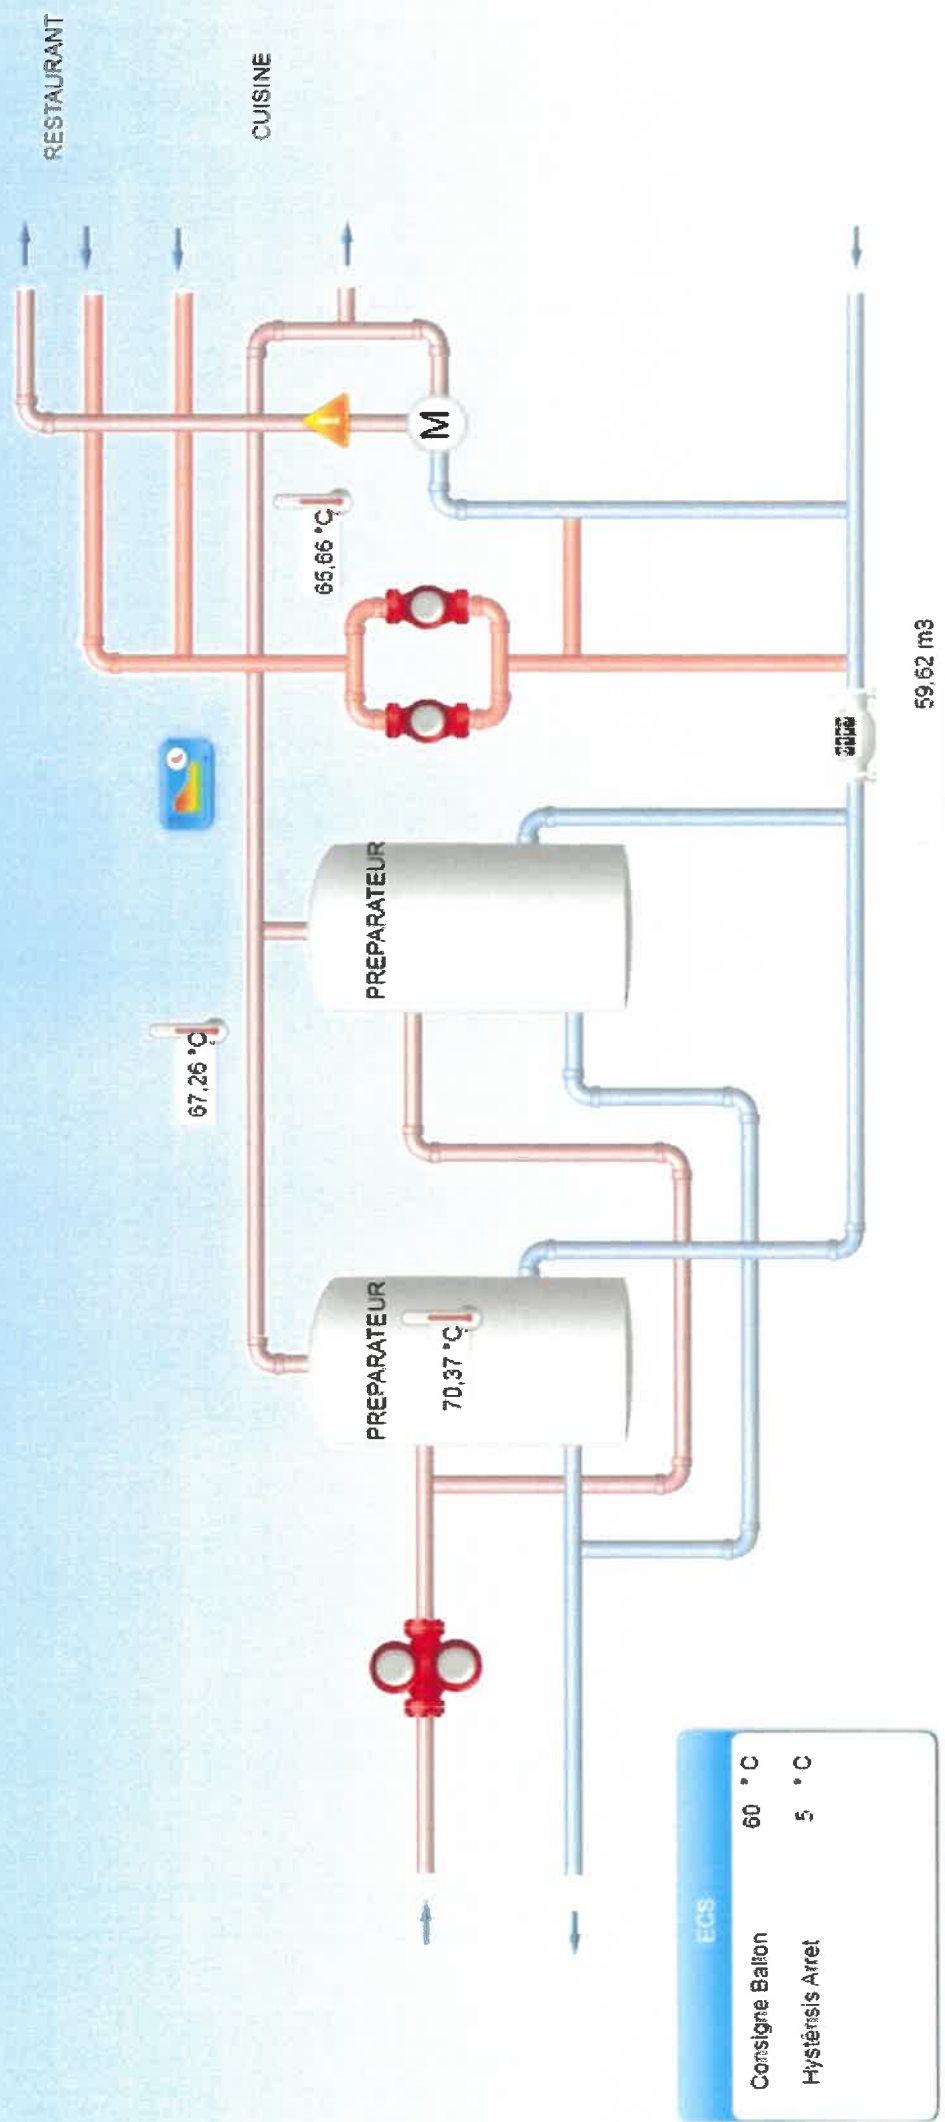

| ECS | |
|------------------|-------|
| Consigne Balon | 60 °C |
| Hystérésis Arrêt | 5 °C |

ECS STATION AL

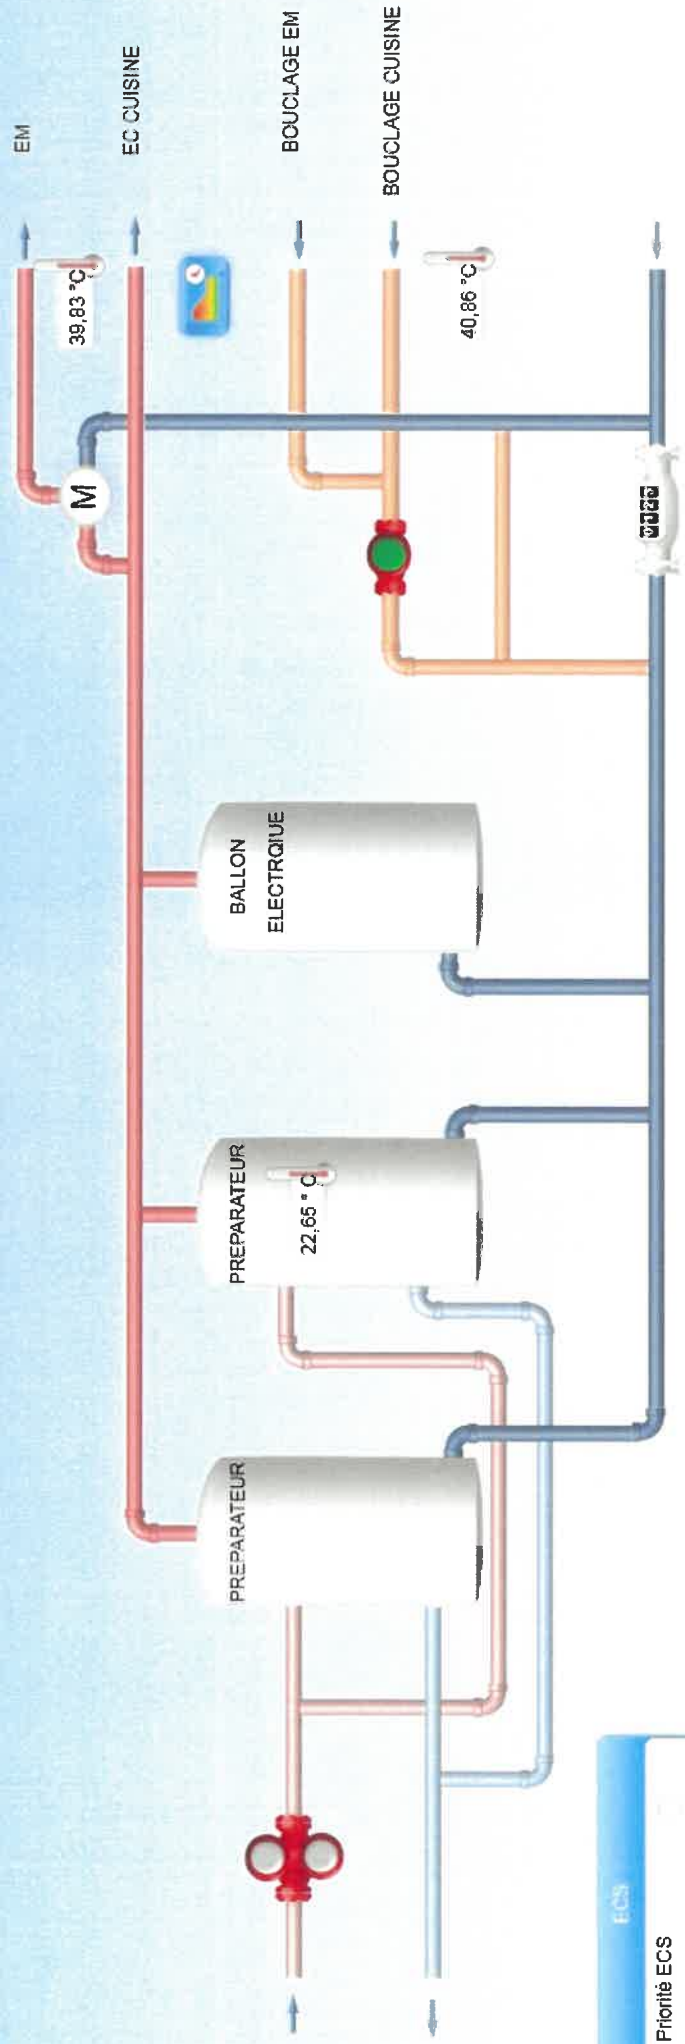

| ECS | |
|-------------------|-------------------------------------|
| Priorité ECS | <input type="checkbox"/> |
| Consigne Ballon | 60 °C |
| Hystérésis Arrêt | 5 °C |
| Comm. Été / Hiver | <input checked="" type="checkbox"/> |