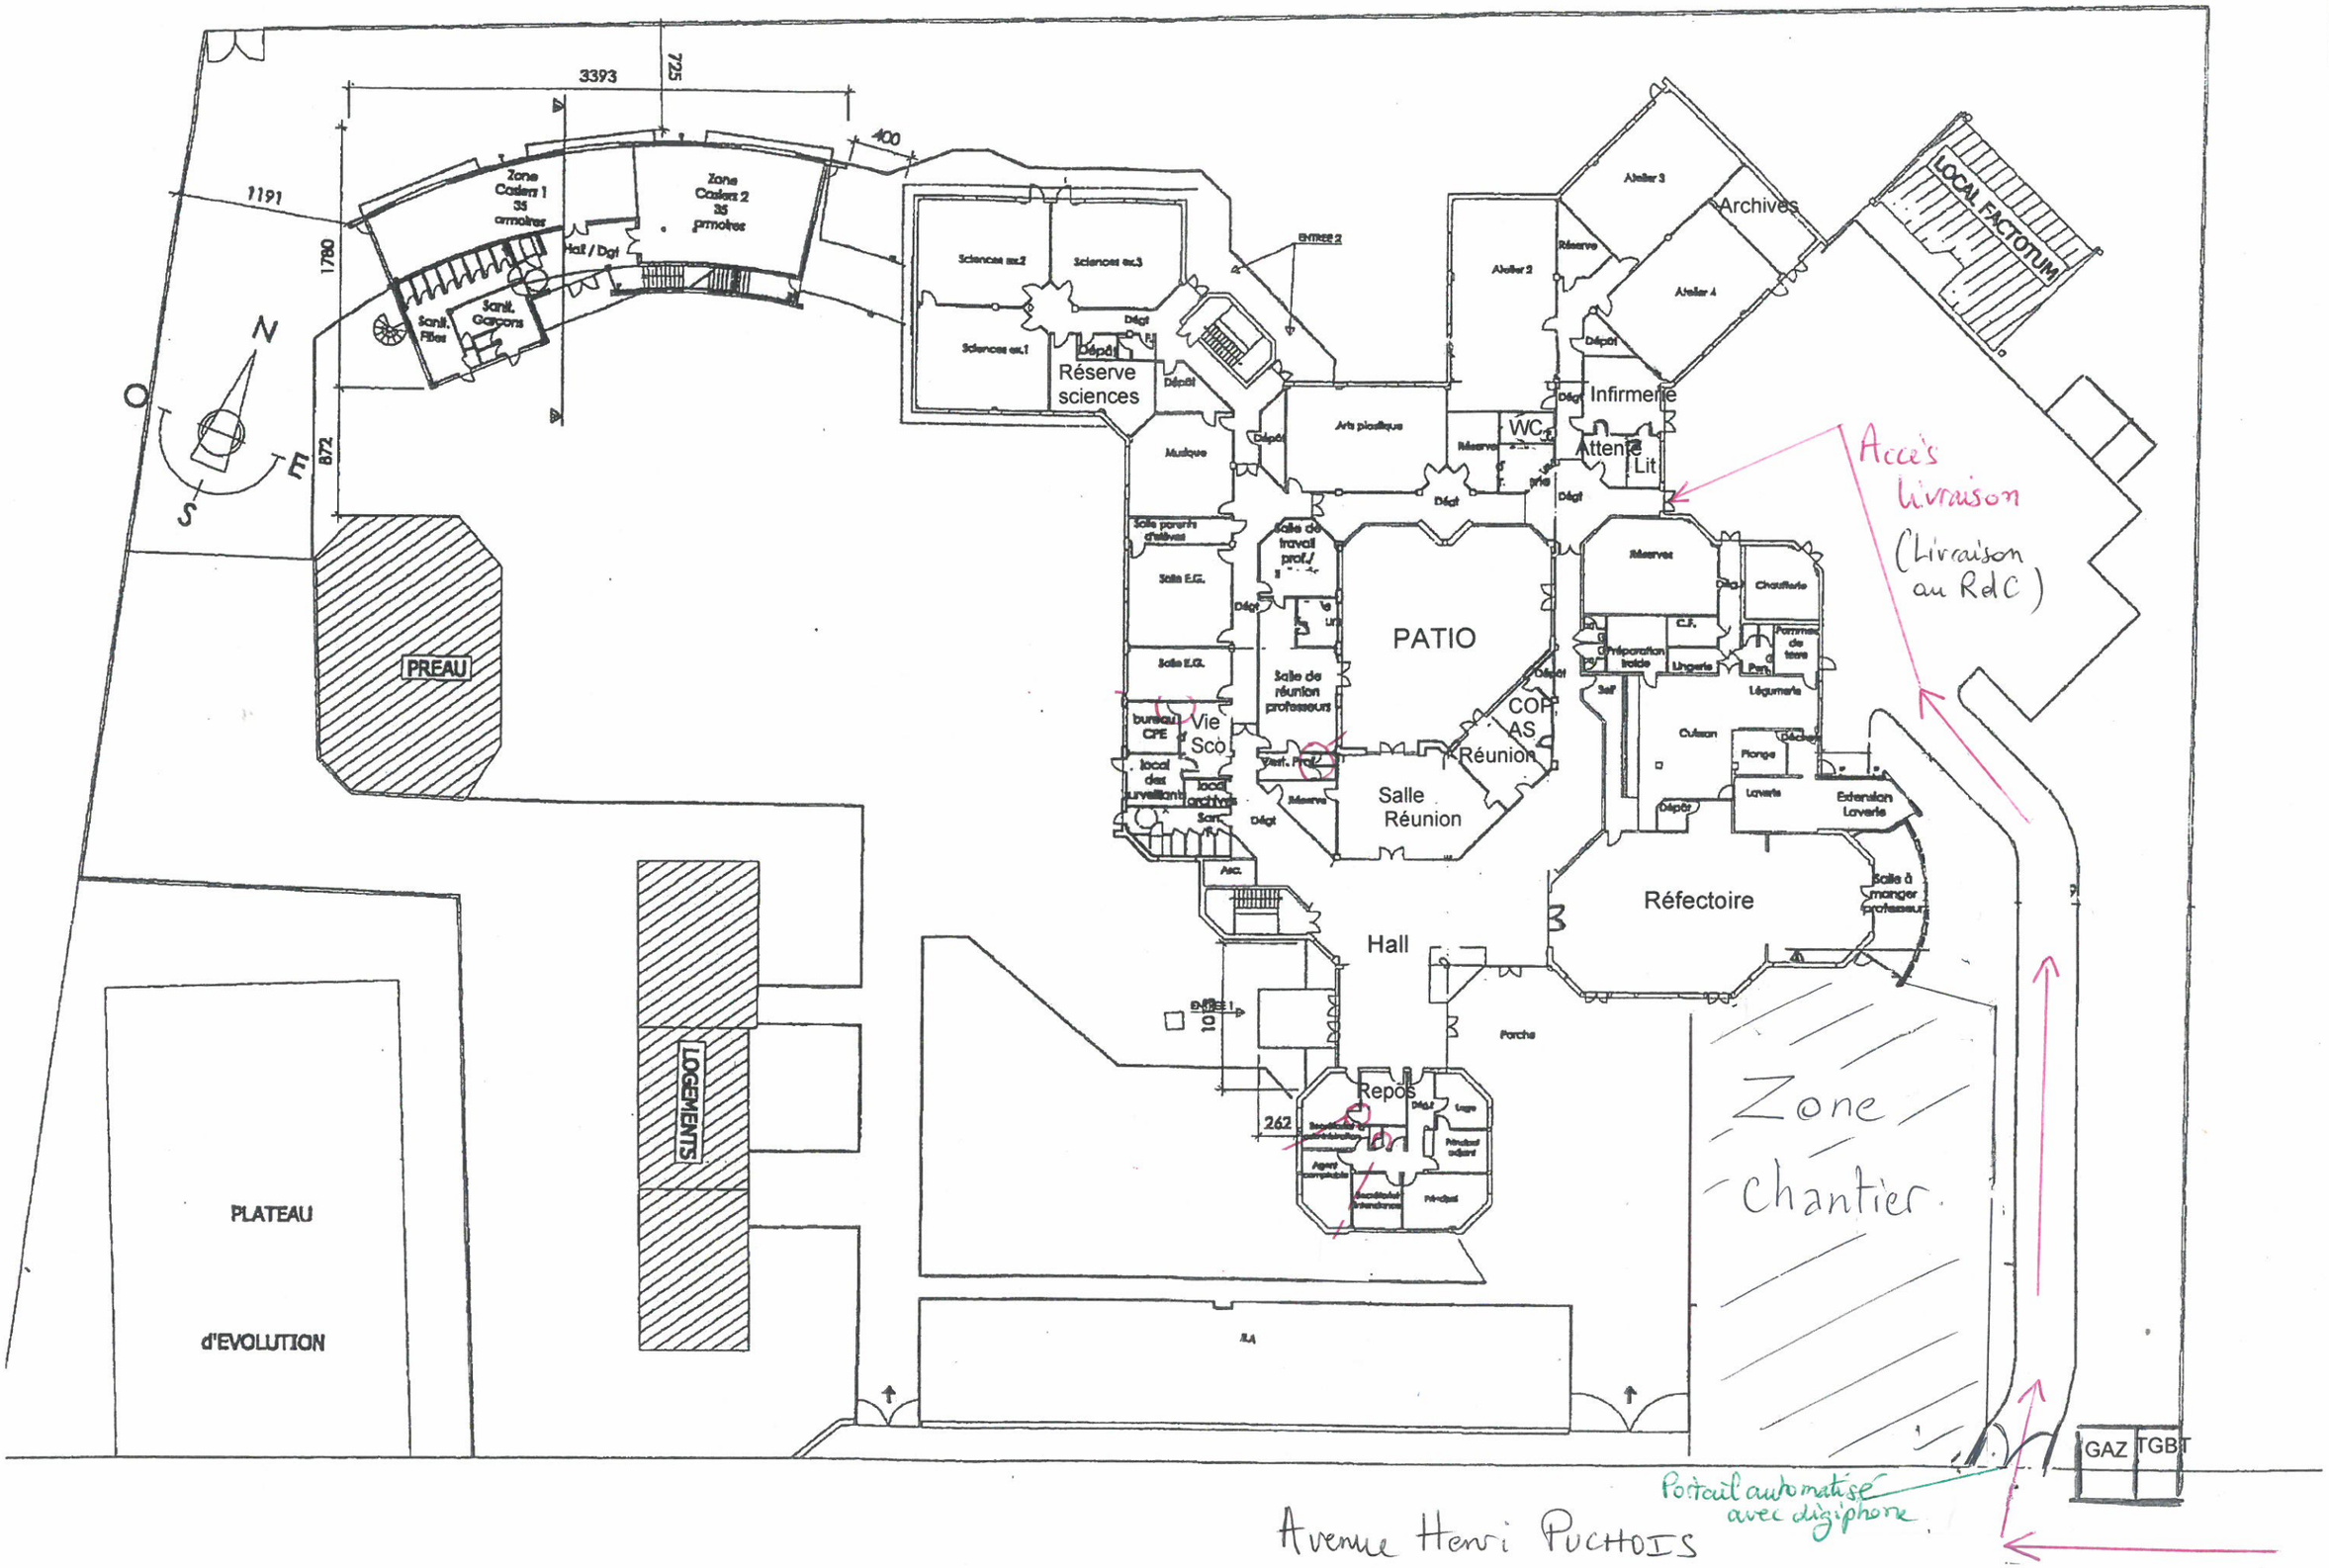

3393
725
400
1191
1780
872
Zone Casiers 1 35 armoires
Zone Casiers 2 35 armoires
Hall / Dgt
Sanit. Filles
Sanit. Garçons
N
O
E
S
PREAU
PLATEAU
d'EVOLUTION
LOGEMENTS
Sciences ex.2
Sciences ex.3
Sciences ex.1
Dégt
Dépôt
Réserve sciences
ENTREE 2
Musique
Salle parents d'élèves
Salle E.G.
Salle E.G.
bureau CPE
Vie Sco
local des surveillants
local archives
Salle de travail prof./
Salle de réunion professeurs
Arts plastiques
Atelier 2
Atelier 3
Atelier 4
Réserve
Archives
LOCAL FACTOTUM
Infirmerie
WC
Attente
Lit
Dégt
PATIO
COP AS
Réunion
Salle Réunion
Réserves
Chaufferie
C.F.
Préparation froide
Lingerie
Pommes de terre
Légumerie
Self
Cuisson
Plonge
Laverie
Extension Laverie
Salle à manger professeur
Réfectoire
Hall
Porche
ENTREE 1
10
262
Repos
Zone Chantier
GAZ
TGBT
Accès livraison
(Livraison au RdC)
Portail automatisé avec digiphone
Avenue Henri PUCHOIS