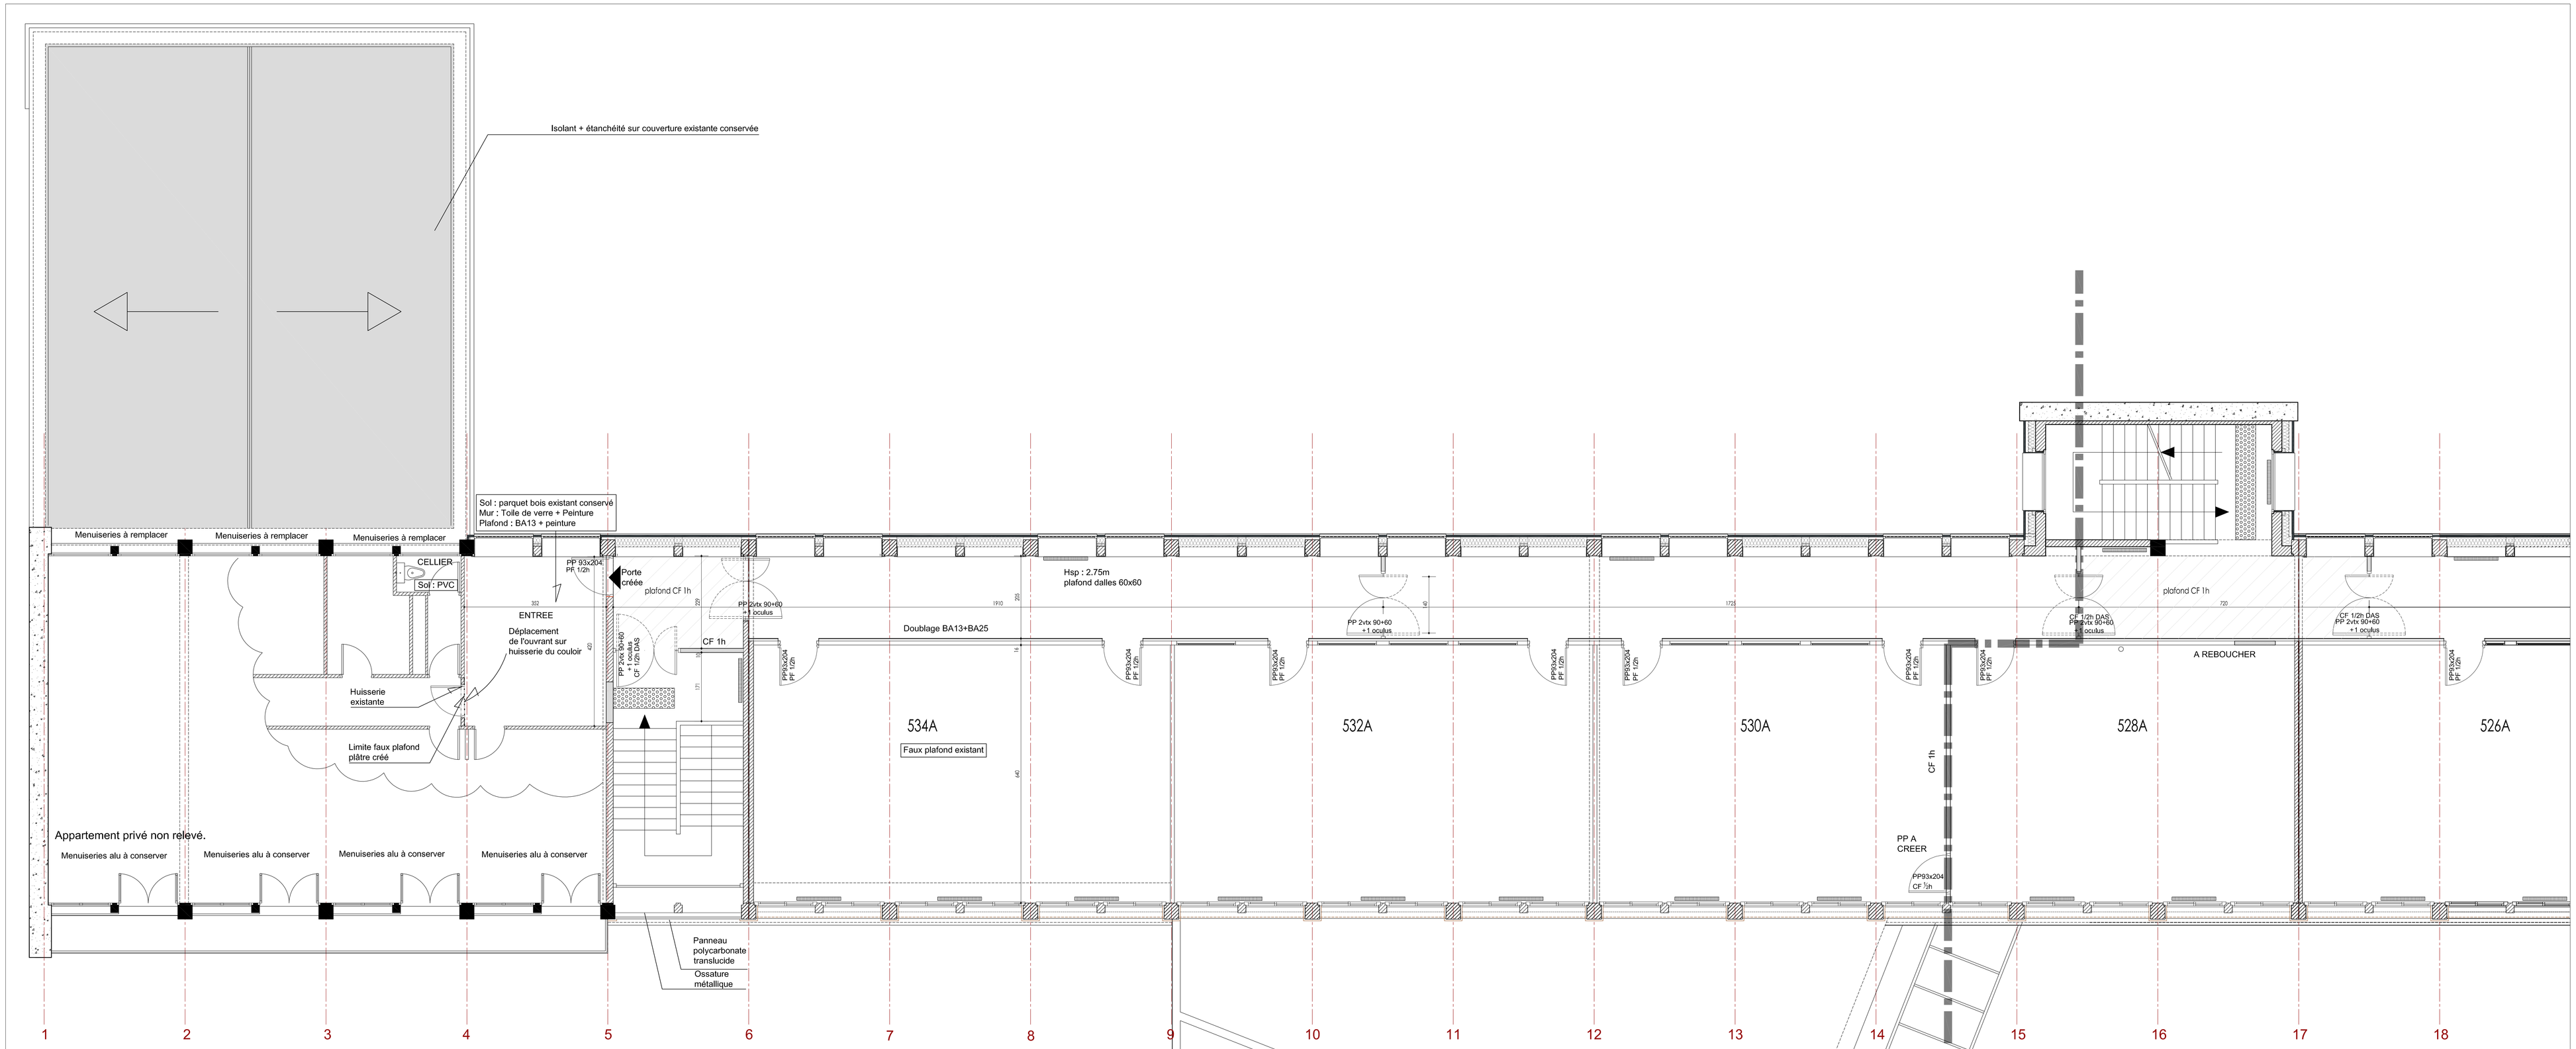

NIVEAU 500
NIVEAU R+4

LEGENDE :

ZONE DE COMPARTIMENTAGE SERVANT D'ESPACE D'ATTENTE SECURISE

1 N° DE ZONE

FAIENCE

4

Maitre d'ouvrage

REGION NOUVELLE AQUITAINE
DIRECTION DE LA CONSTRUCTION ET DE L'IMMOBILIER
27 Bd de la Corderie - CS 3116
87031 LIMOGES Cedex

MAITRISE D' OEUVRE

ARCHITECTE MANDATAIRE
ARCHITECTURE
Philippe Roche
74 avenue Baudin
87000 LIMOGES
T : 05 87 21 70 70 F : 05 87 21 70 71
e-mail : contact@atelier-roche.com

B.E.T. STRUCTURE
Ingénierie de ma propre
DEFRETIN INGENIERIE
89 avenue Baudin
87000 LIMOGES
T : 05 55 34 26 26 F : 05 55 34 25 35
e-mail : contact87@defretin-ing.fr

B.E.T. FLUIDES
ACTIF
10 AVENUE ANTOINE DE SAINT EXUPERY
87270 Couzeix
T : 05 55 32 56 95 F : 05 55 32 09 76
e-mail : actif87@wanadoo.fr

ECONOMISTE DE LA CONSTRUCTION
JFD
12 rue Robert Schuman
87170 Isle
T : 05 55 49 19 50 F : 05 55 49 04 50
e-mail : delomenejp@delomenejp.fr

MISE EN CONFORMITE ET RENOVATION DU BATIMENT EXTERNAT - CITE MIXTE RENOIR
119 rue Sainte Claire
87036 LIMOGES

PROJET
PLAN NIVEAU 500
files 1 à 18

PHASE	ECHELLE	DATE	NUMERO
DOE	1/50	Déc. 2016	10

MODIFICATIONS

INDICE	DATE	OBSERVATIONS