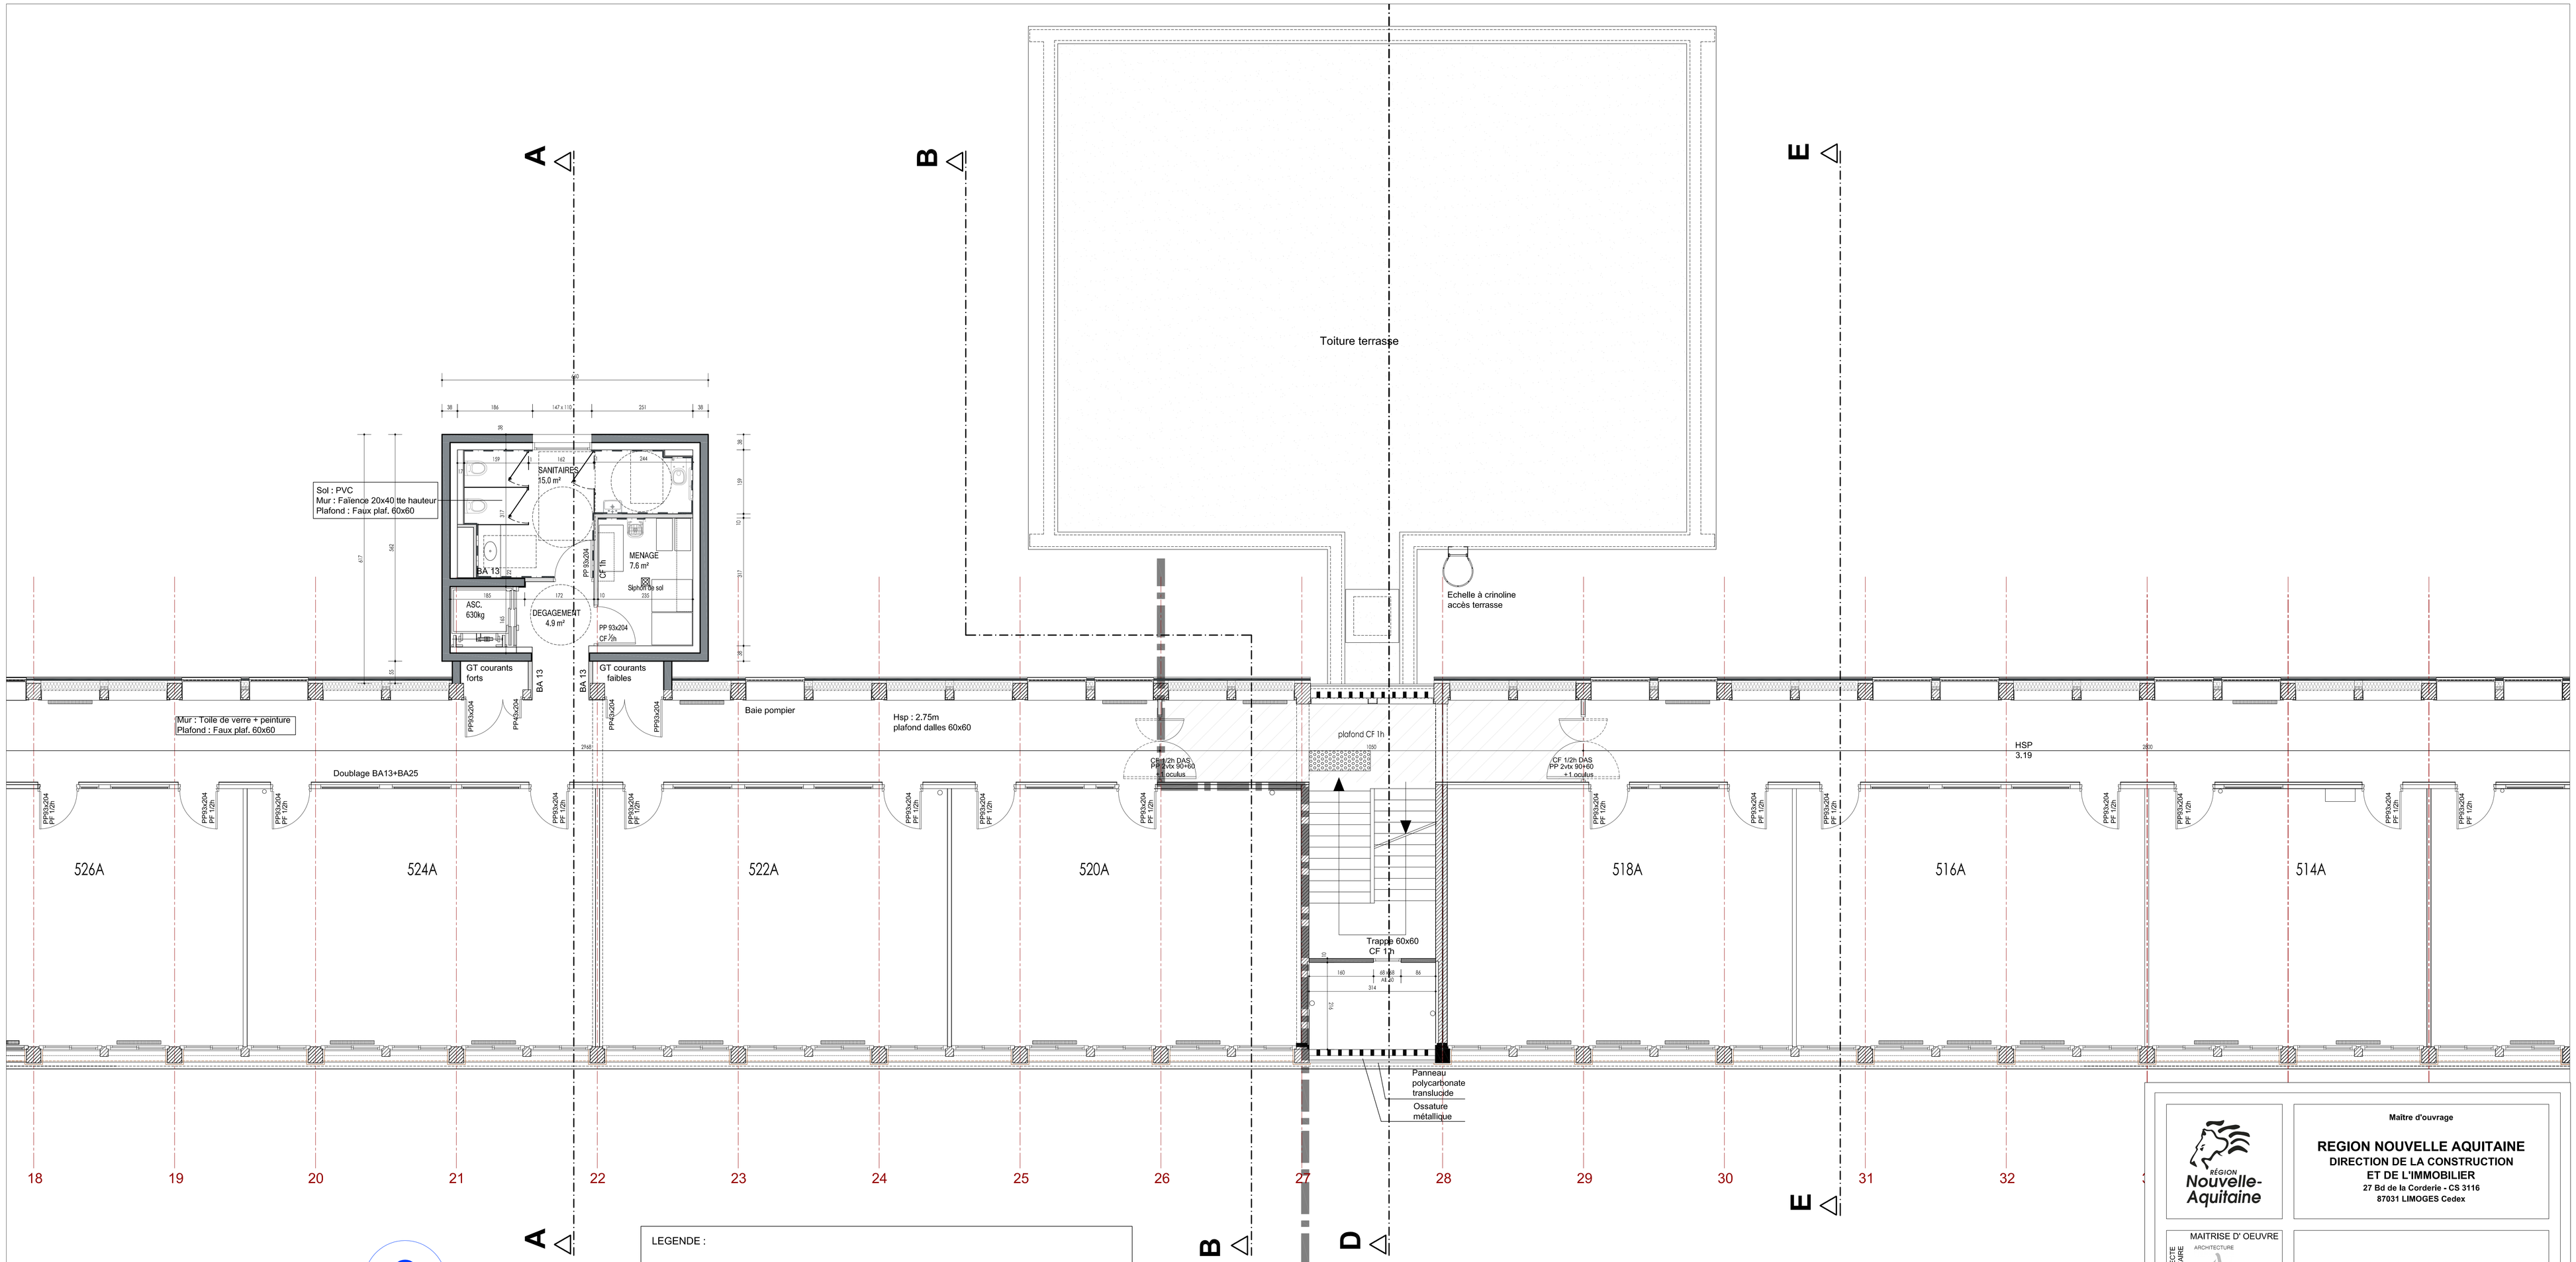

Maître d'ouvrage

REGION NOUVELLE AQUITAINE
DIRECTION DE LA CONSTRUCTION
ET DE L'IMMOBILIER
27 Bd de la Corderie - CS 3116
87031 LIMOGES Cedex

MAITRISE D' OEUVRE

ARCHITECTE MANDATAIRE
Philippe Roche
74 avenue Baudin
87000 LIMOGES
T : 05 87 21 70 70 F : 05 87 21 70 71
e-mail : contact@atelier-roche.com

B.E.T. STRUCTURE
Deffret Ingenierie
89 avenue Baudin
87000 LIMOGES
T : 05 55 34 26 26 F : 05 55 34 25 35
e-mail : contact87@deffretinring.fr

B.E.T. FLUIDES
ACTIF
10 AVENUE ANTOINE DE SAINT EXUPERY
87270 Cieulles
T : 05 55 32 56 95 F : 05 55 32 09 76
e-mail : actif87@wanadoo.fr

ECONOMISTE DE LA CONSTRUCTION
12 rue Robert Schuman
87170 Isle
T : 05 55 49 19 50 F : 05 55 49 04 50
e-mail : delcmerisiej@delcmerisiej.fr

MISE EN CONFORMITE ET RENOVATION DU BATIMENT EXTERNAT - CITE MIXTE RENOIR
119 rue Sainte Claire
87036 LIMOGES

PROJET
PLAN NIVEAU 500
files 18 à 35

PHASE	ECHELLE	DATE	NUMERO
DOE	1/50	Déc. 2016	11

MODIFICATIONS

INDICE	DATE	OBSERVATIONS