



## DOSSIER PRO-DCE



### ARCHITECTE

Miguel Piano Architecte dplg

55, avenue Ledru Rollin - 94 170 Le Perreux sur Marne  
Tél. 06 72 71 59 13      miguel.piano@orange.fr

### MAITRE D'OUVRAGE


**LYCEE ANTONIN CAREME**

1, place Courbet - 77 176 Savigny-le-Temple  
Tél. 01 64 41 92 93

**Travaux de rafraichissement  
des sanitaires des professeurs**

**PIECES GRAPHIQUES**

Date : 10/05/19

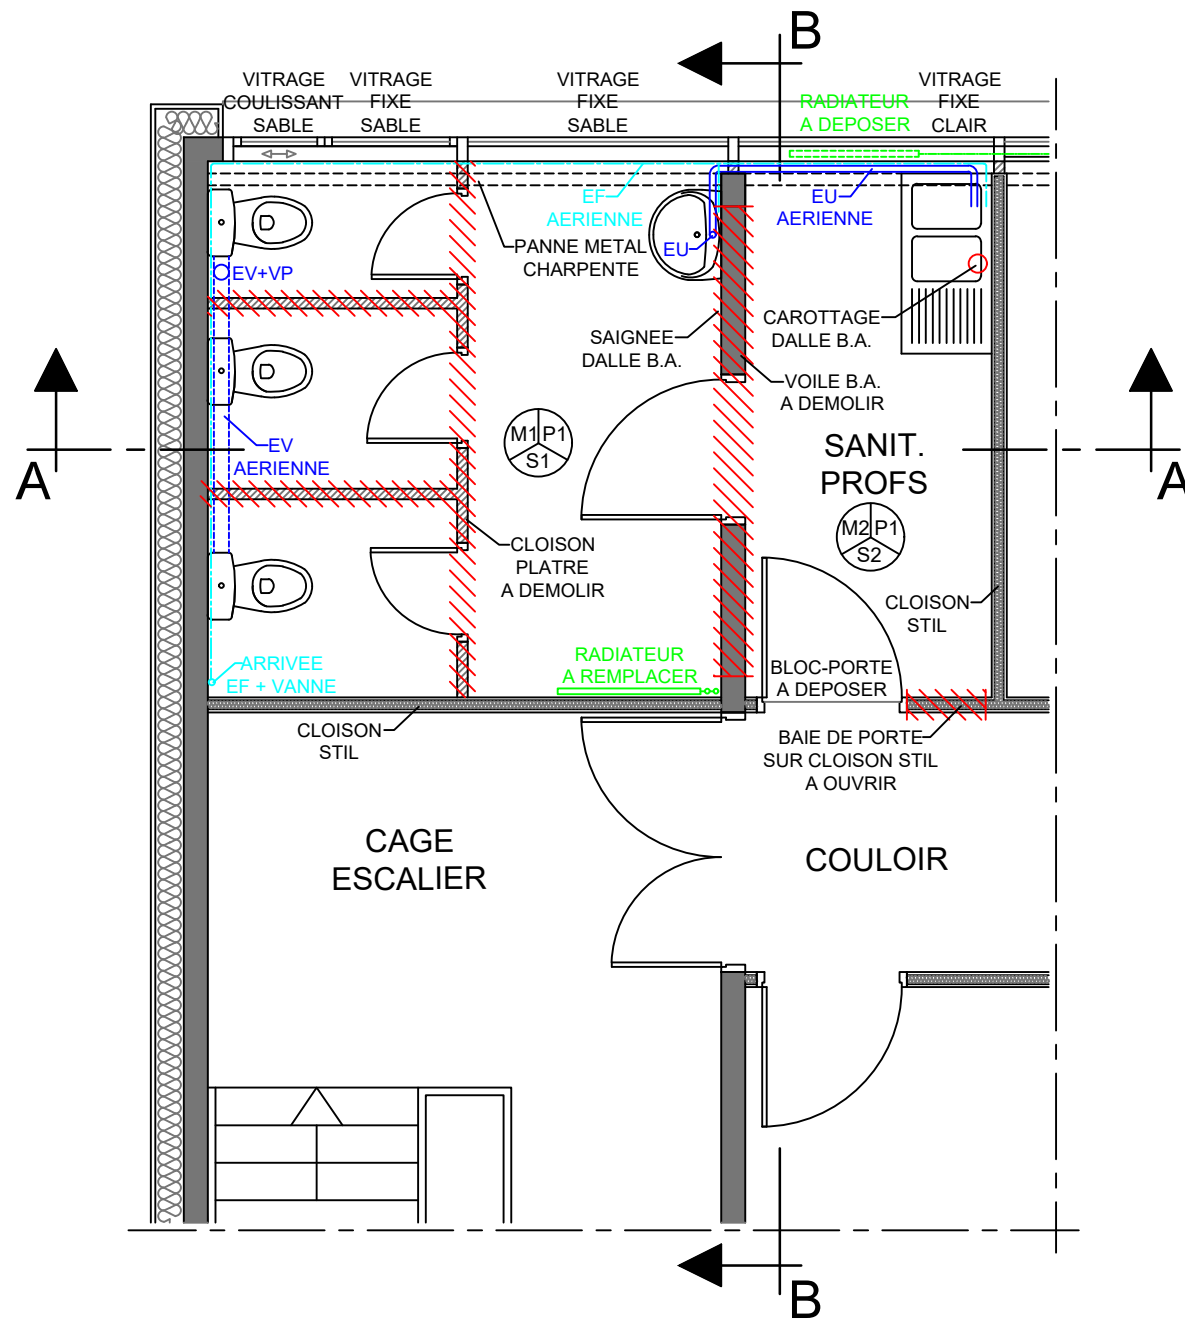


LEGENDE	
<b>SOLS :</b>	
S1	- Grès cérame à piocher
S2	- Sol souple à arracher
<b>MURS :</b>	
M1	- Faïence à piocher
M2	- Peinture
<b>PLAFONDS :</b>	
P1	- Plafond bac acier à déposer



<b>MAITRE D'OUVRAGE</b> LYCEE ANTONIN CAREME  <b>ARCHITECTE</b> Miguel Piano Architecte dplg	1, place Courbet - 77 176 Savigny-le-Temple Tél. 01 64 41 92 93  55, avenue Ledru Rollin - 94 170 Le Perreux sur Marne Tél. 06 72 71 59 13      miguel.piano@orange.fr
--	--

<b>Travaux de rafraîchissement des sanitaires des professeurs</b>  DOSSIER PRO/DCE - PLAN ETAT EXISTANT
---

<b>PRO N°1-EX</b>  Echelle : 1/50ème  Date : 10/05/19
---

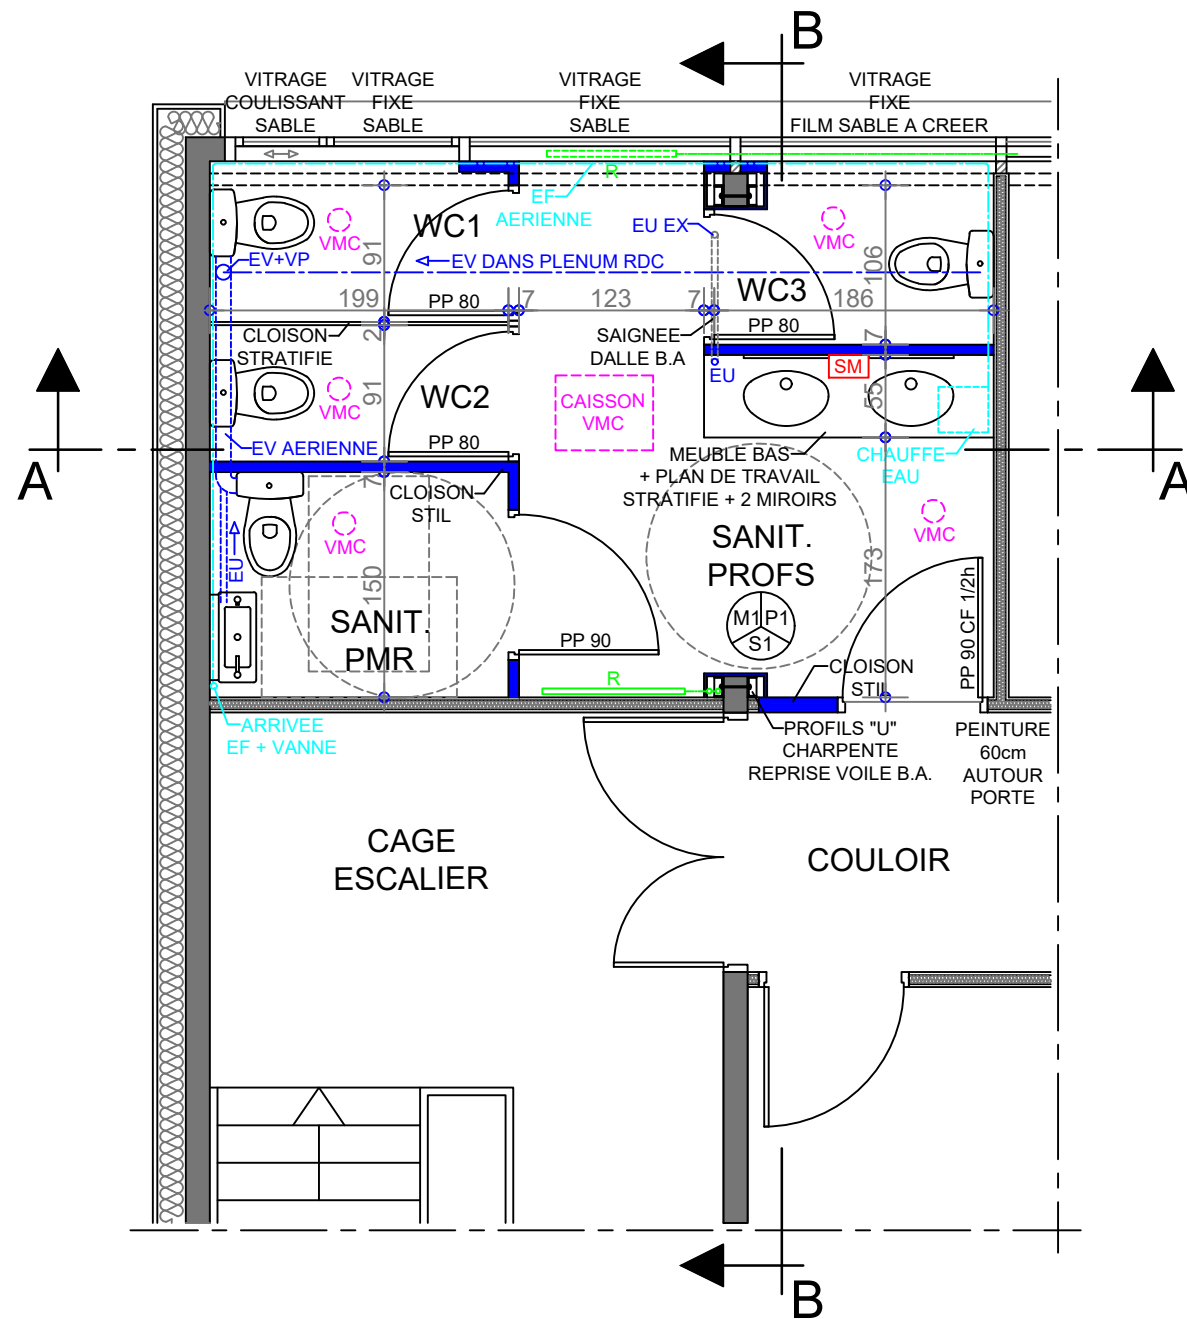

LEGENDE	
<u>SOLS :</u>	S1 - Grès cérame
<u>MURS :</u>	M1 - Faïence
<u>PLAFONDS :</u>	P1 - Faux-plafond dalles



<b>MAITRE D'OUVRAGE</b> LYCEE ANTONIN CAREME  <b>ARCHITECTE</b> Miguel Piano Architecte dplg	1, place Courbet - 77 176 Savigny-le-Temple Tél. 01 64 41 92 93  55, avenue Ledru Rollin - 94 170 Le Perreux sur Marne Tél. 06 72 71 59 13      miguel.piano@orange.fr
--	--


**Travaux de rafraichissement des sanitaires des professeurs**

DOSSIER PRO/DCE - PLAN ETAT PROJETE


**PRO N°3-PR**

Echelle : 1/50ème


Date : 10/05/19

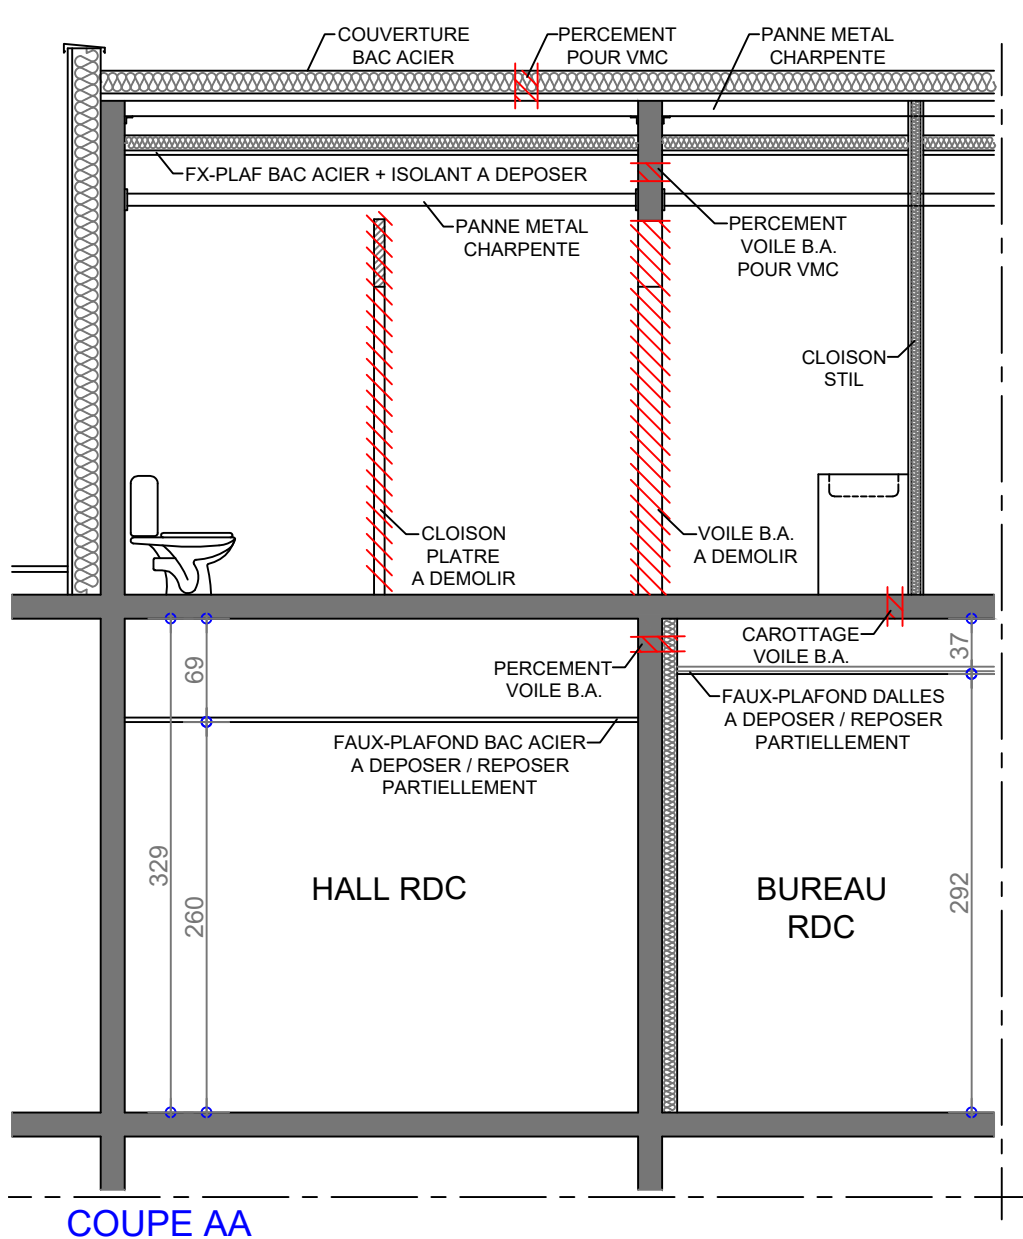


COUPE AA

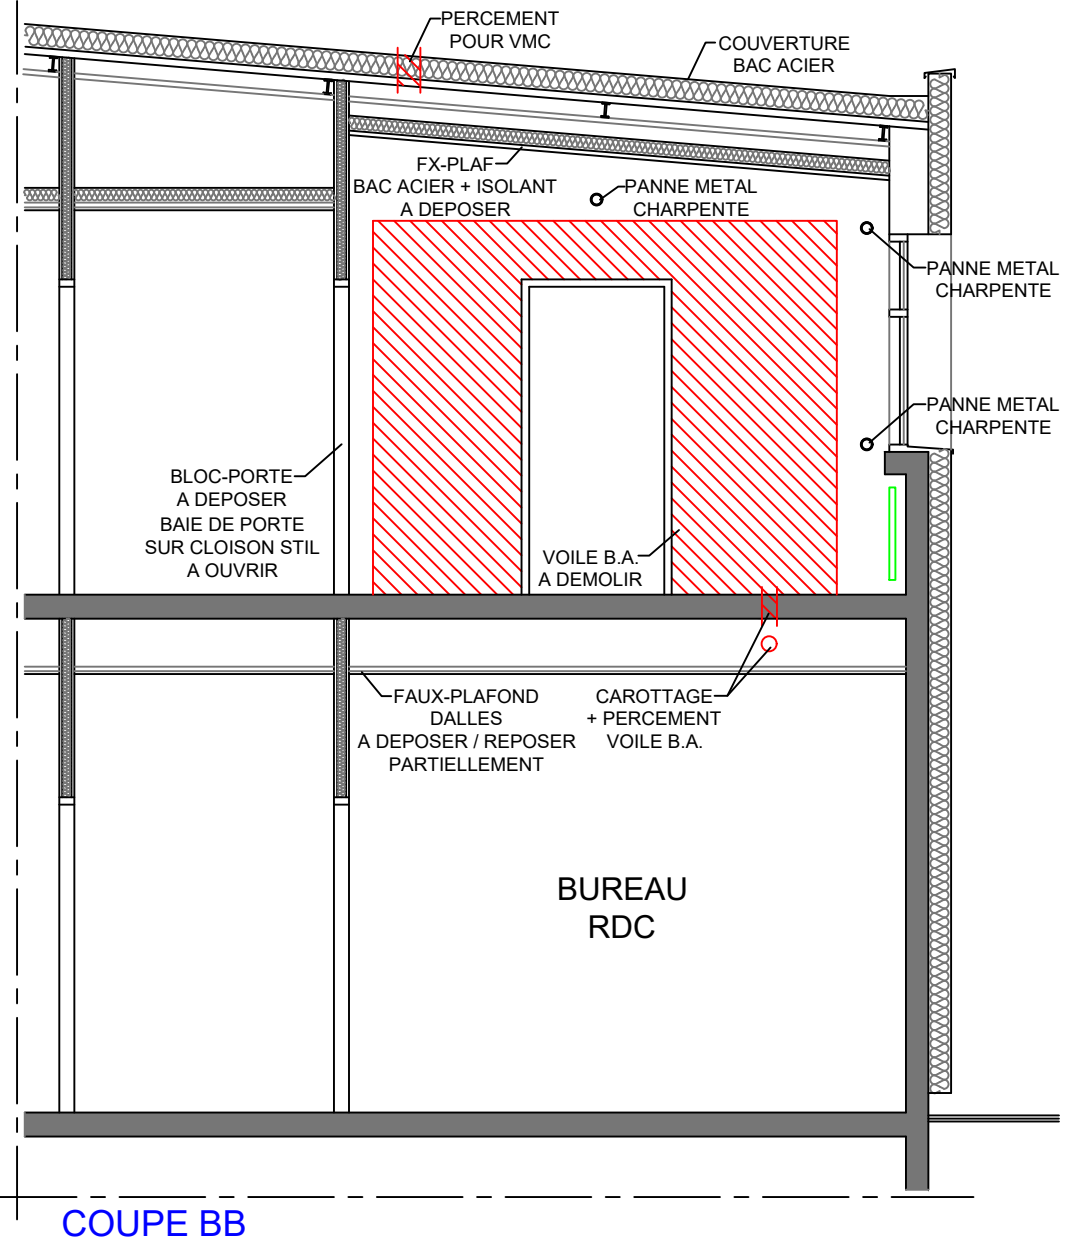


COUPE BB

	<b>MAITRE D'OUVRAGE</b> LYCEE ANTONIN CAREME 1, place Courbet - 77 176 Savigny-le-Temple Tél. 01 64 41 92 93	<b>Travaux de rafraichissement des sanitaires des professeurs</b>  DOSSIER PRO/DCE - COUPES AA ET BB - ETAT EXISTANT	<b>PRO N°2-EX</b> Echelle : 1/50ème
	<b>ARCHITECTE</b> Miguel Piano Architecte dplg 55, avenue Ledru Rollin - 94 170 Le Perreux sur Marne Tél. 06 72 71 59 13      miguel.piano@orange.fr		Date : 10/05/19

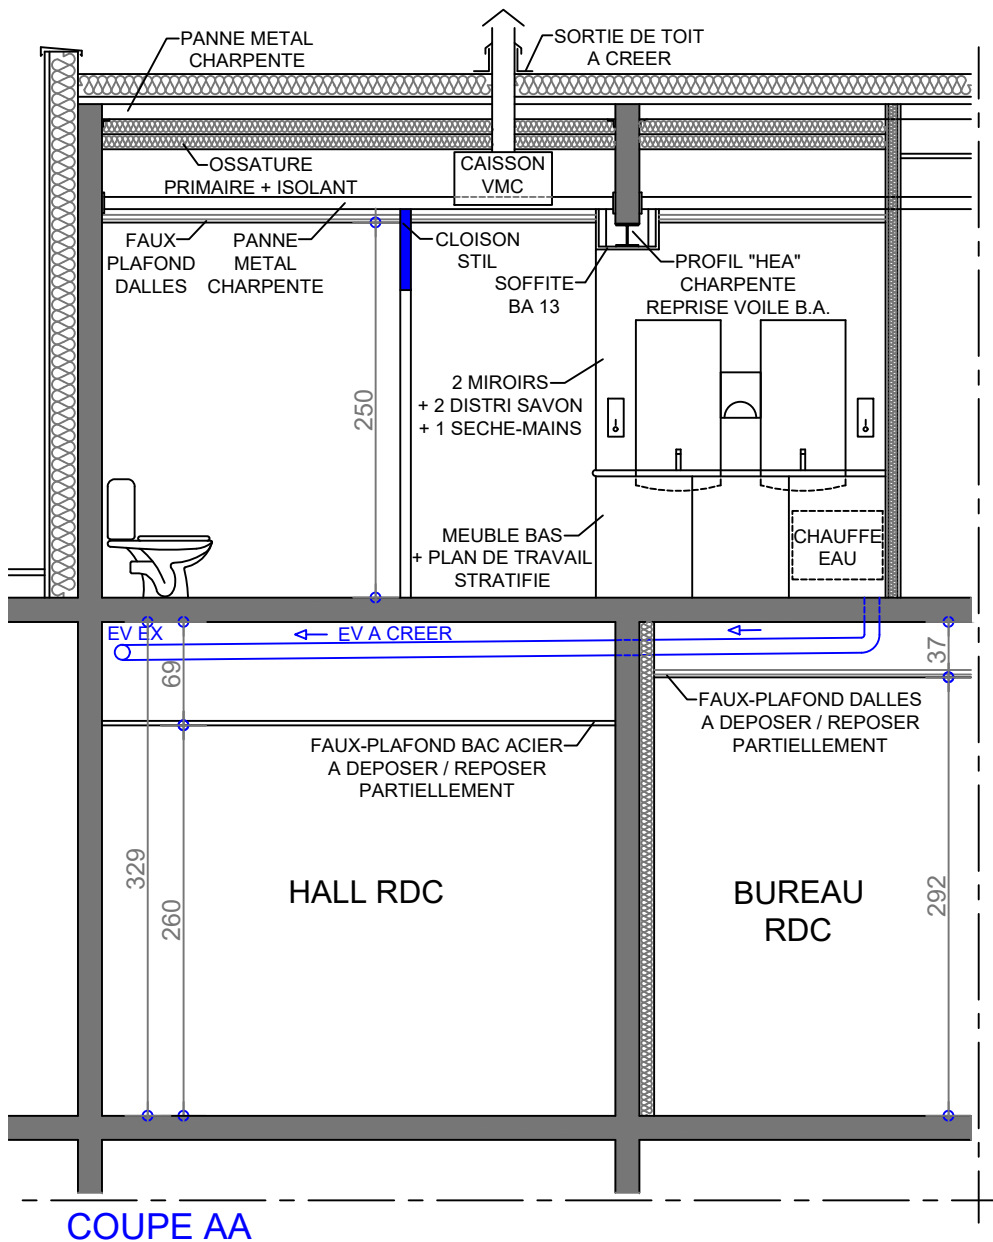

COUPE AA

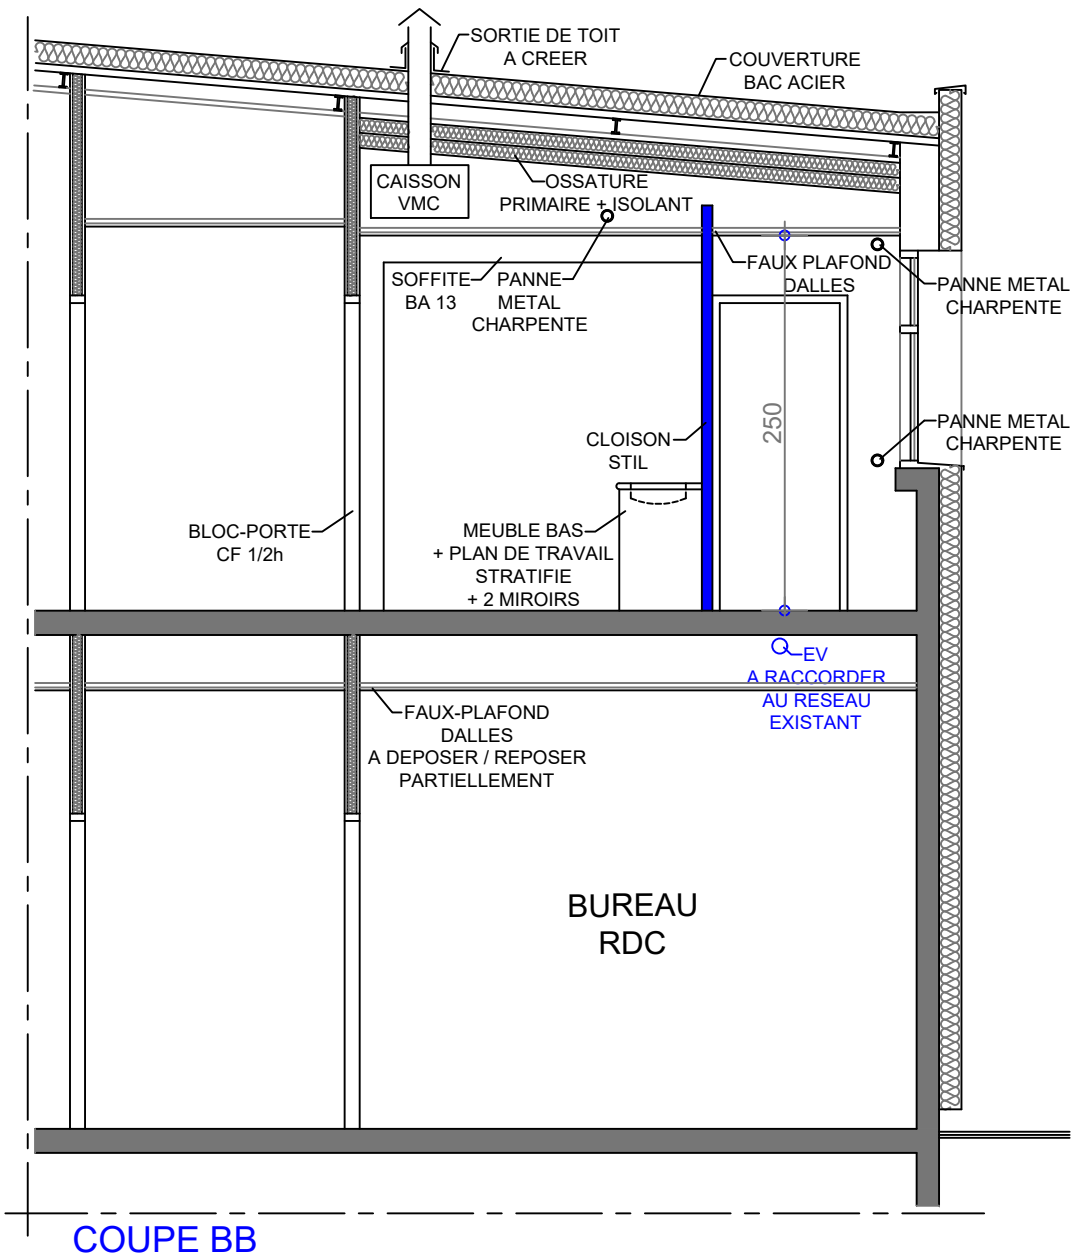

COUPE BB



MAITRE D'OUVRAGE  
LYCEE ANTONIN CAREME

1, place Courbet - 77 176 Savigny-le-Temple  
Tél. 01 64 41 92 93

ARCHITECTE  
Miguel Piano Architecte dplg

55, avenue Ledru Rollin - 94 170 Le Perreux sur Marne  
Tél. 06 72 71 59 13 miguel.piano@orange.fr

Travaux de rafraichissement des sanitaires des professeurs

DOSSIER PRO/DCE - COUPES AA ET BB - ETAT PROJETE

PRO N°4-PR

Echelle : 1/50ème

Date : 10/05/19