



BATIMENT B

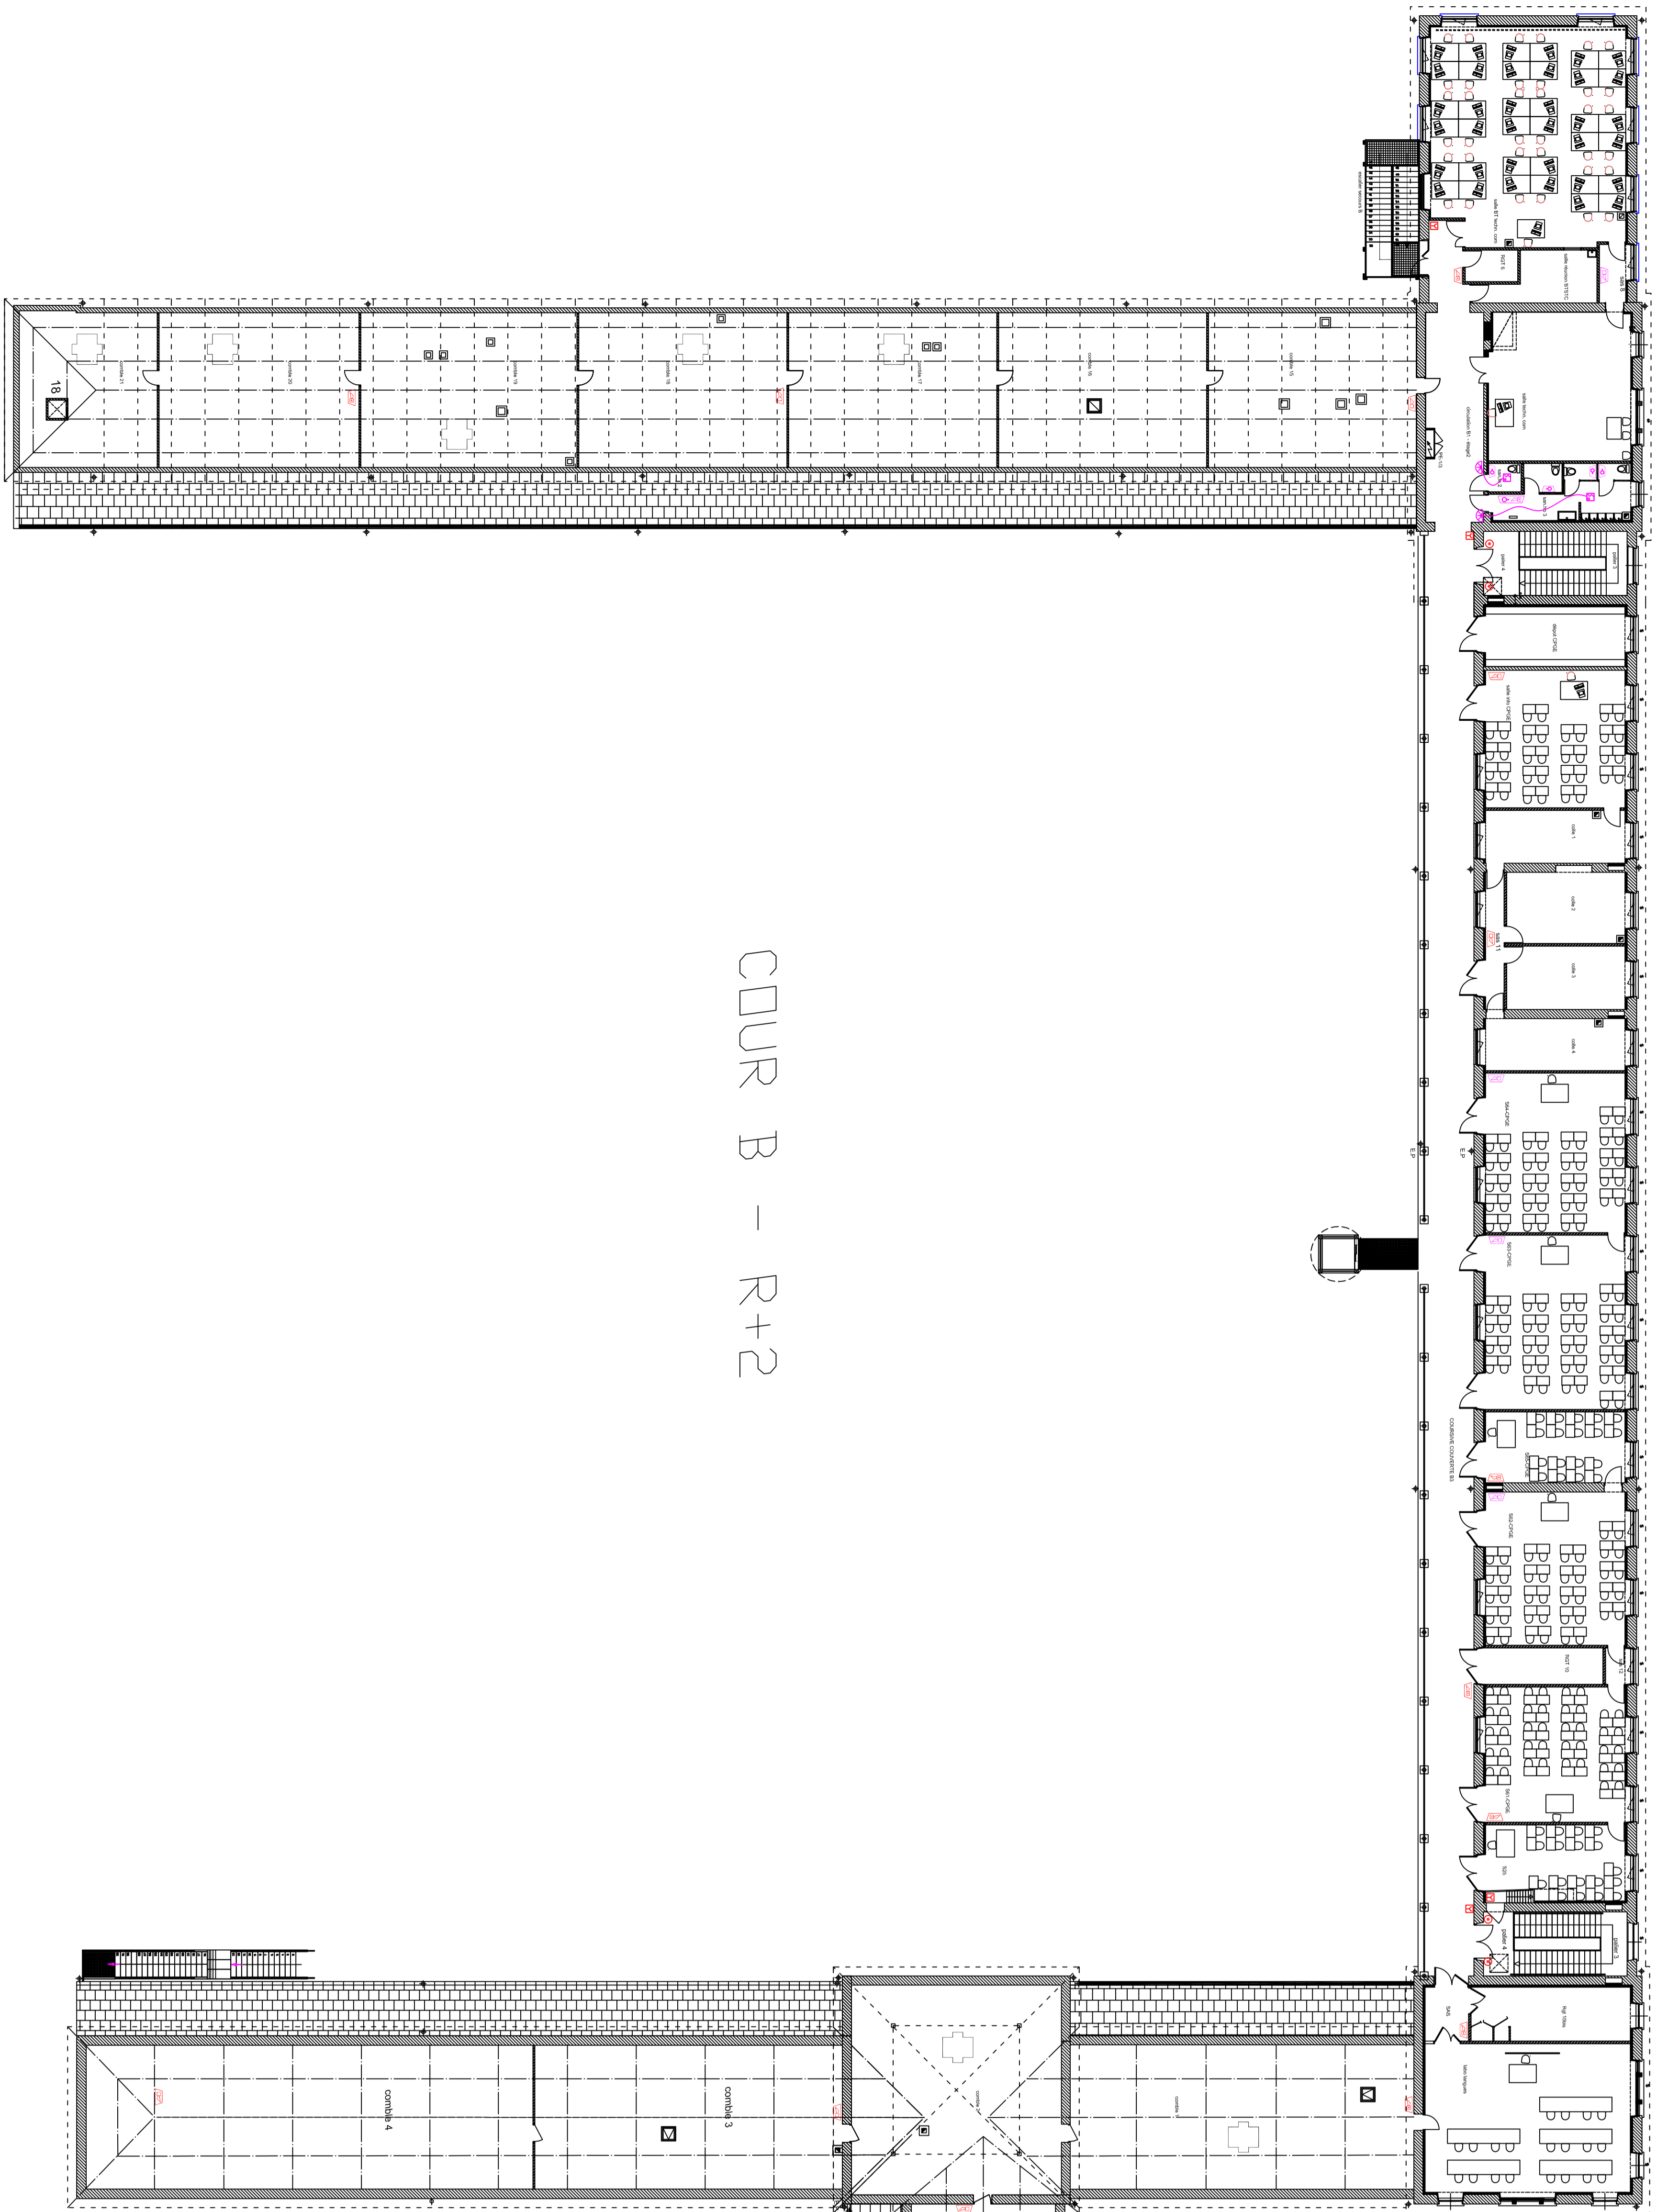

COUR B - R+2

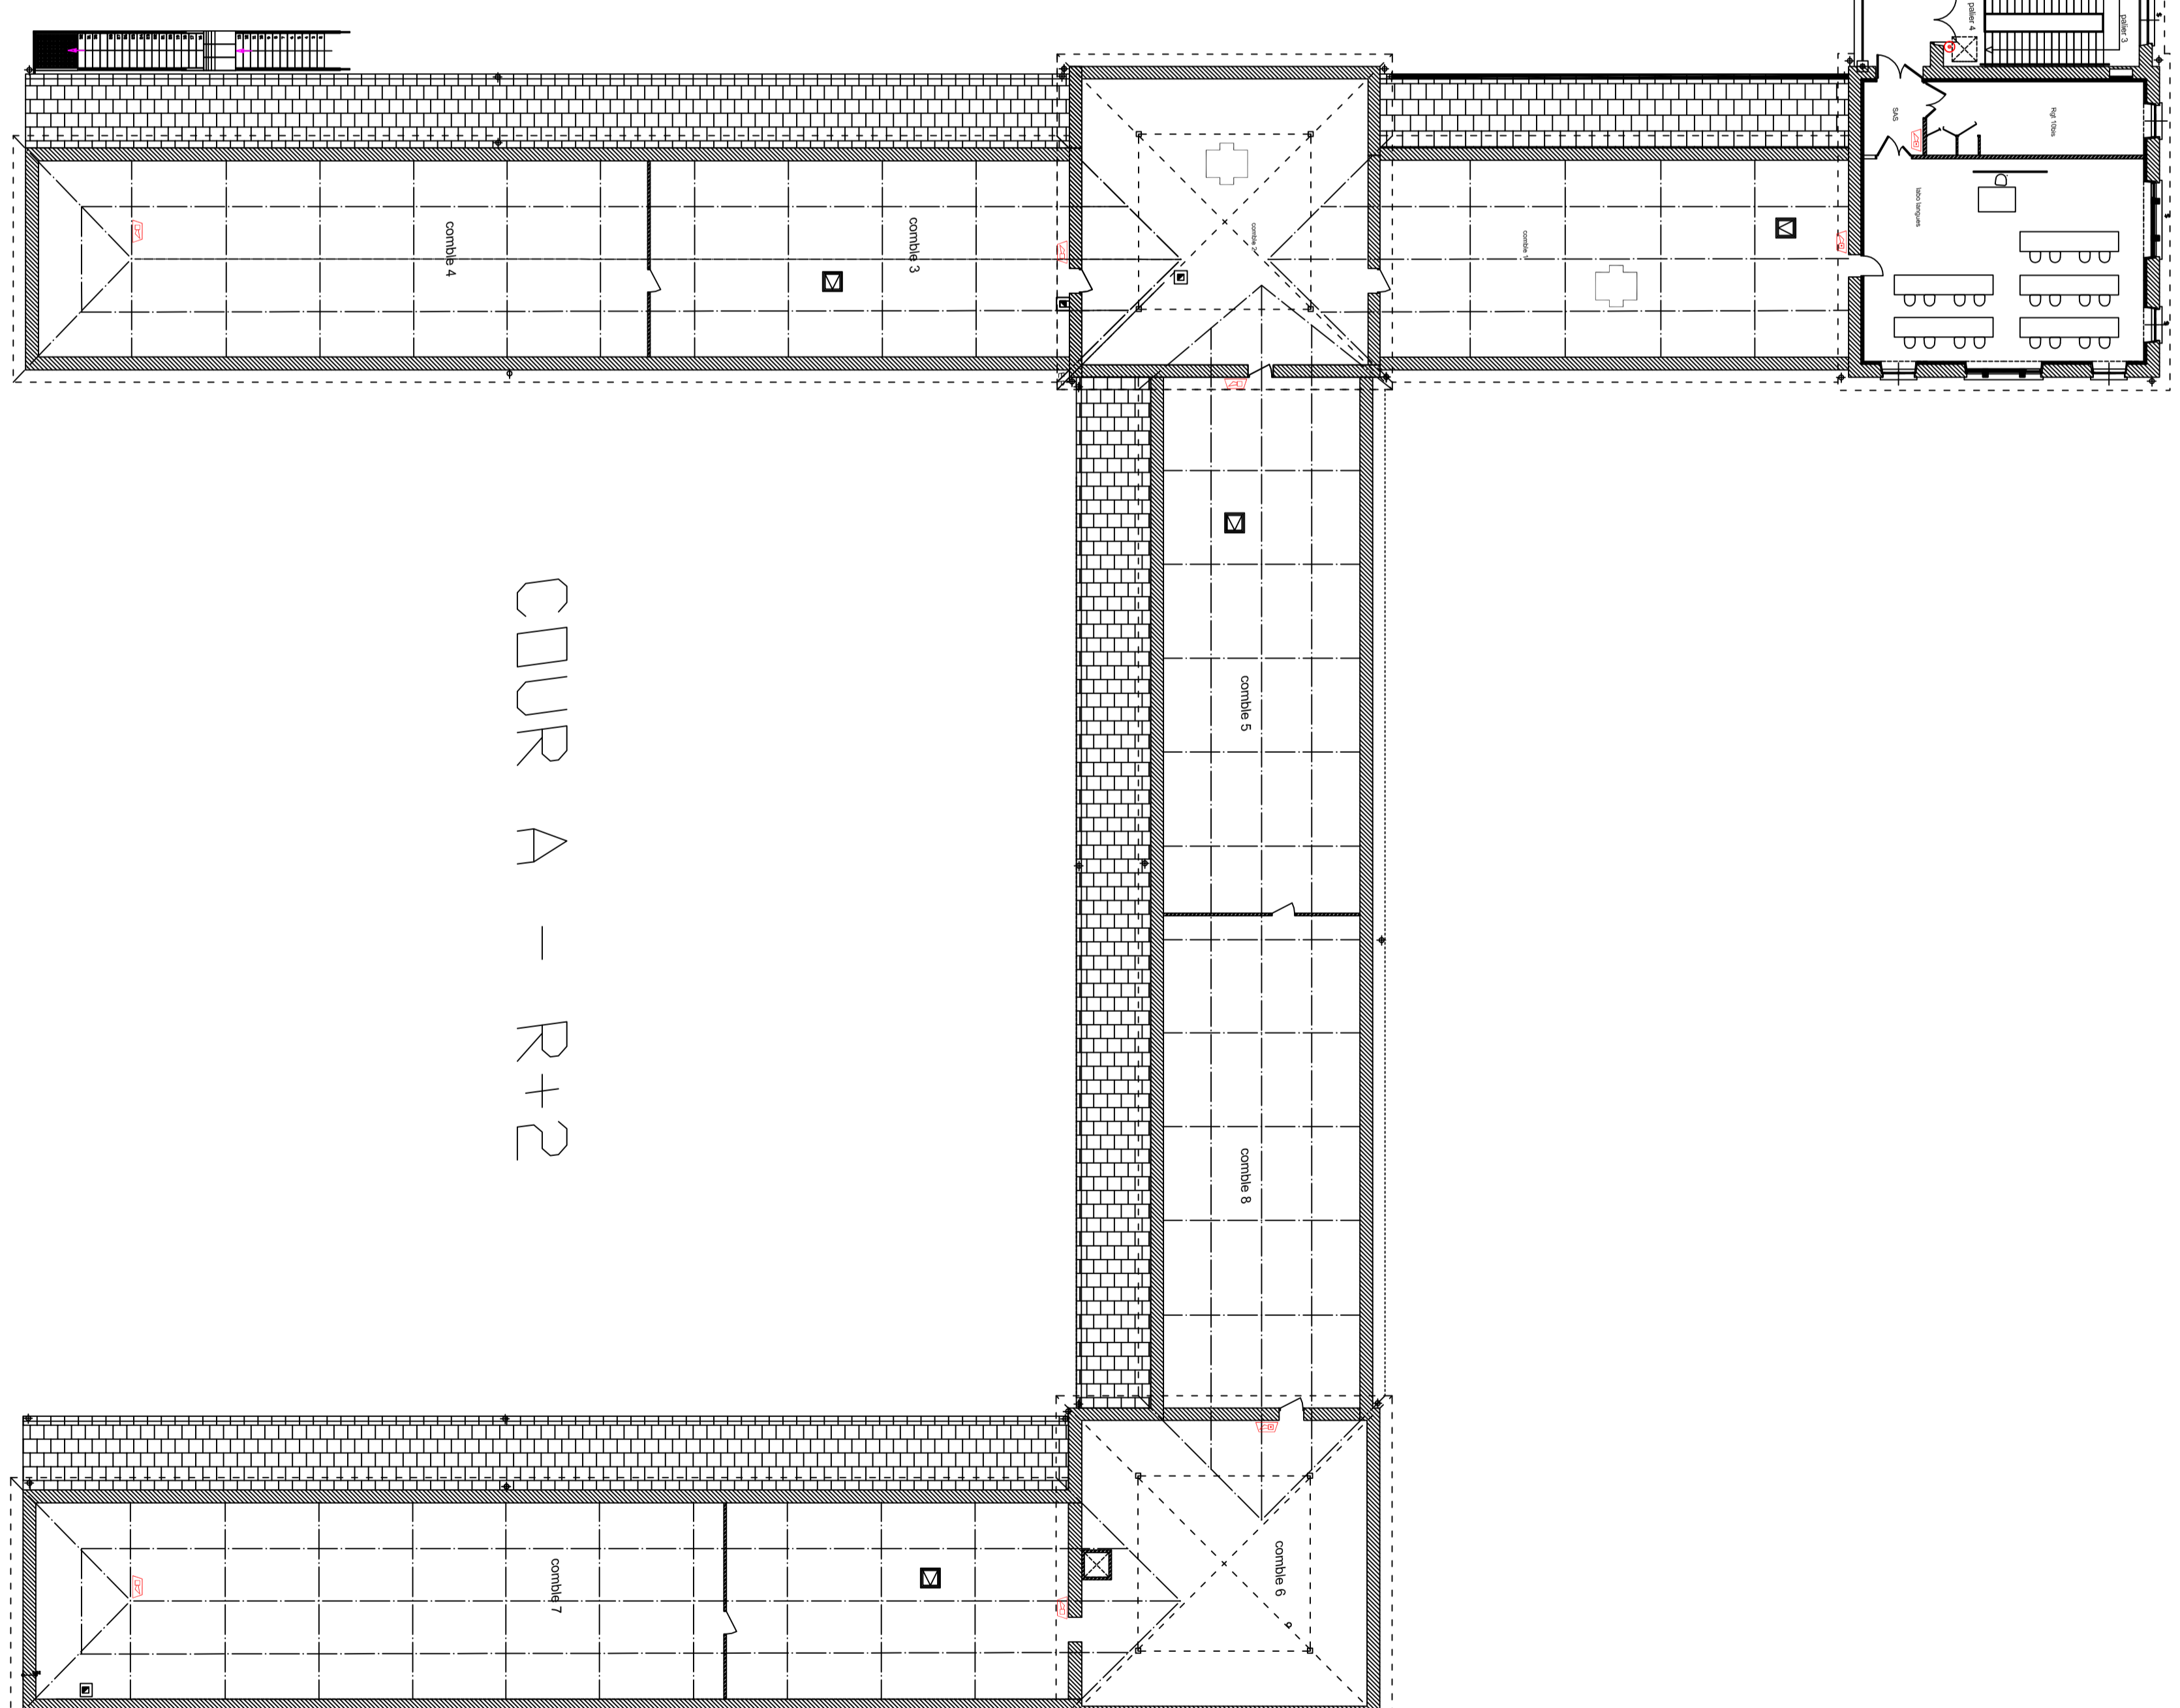

COUR A - R+2

**LEGENDE**

1	Escalier
2	Porte
3	Fenêtre
4	Plafond
5	Plancher
6	Plomberie
7	Éclairage
8	Chauffage
9	Ventilation
10	Équipement

MAÎTRE D'OUVRAGE  
**La Région**  
Auvergne-Rhône-Alpes  
DIRECTION RÉGIONALE D'ÉDUCATION ET DES SPORTS  
5, RUE DOUKE FAURE  
38019 GRENBLE CEDEX

MAÎTRE D'ŒUVRE  
**Apliclec**  
4, rue de l'Europe  
38100 GRENBLE  
Tel : 0477 22 17 78  
Email : contact@apliclec.com

NO	DATE	DESIGNATION	MATÉRIEL CONCERTE	ÉTATS
B	21/05/2019	ADAPTE DIFFUSION LIMBRIUX SUITE REE	MATÉRIEL CONCERTE	
A	19/04/2019	CRÉATION DU DOCUMENT	MATÉRIEL CONCERTE	

EQUIPEMENT SSI - R+2 EXTERNAT  
LYCEE VAUCANSON  
RUE ANATOLE FRANCE - GRENBLE  
APPAREIL N° : C1867  
PLAN N° : SS103 - ECH : 1/200  
Ce document, propriété intellectuelle, est le fruit d'un travail de recherche sans autorisation.