



Porte donnant sur l'extérieur

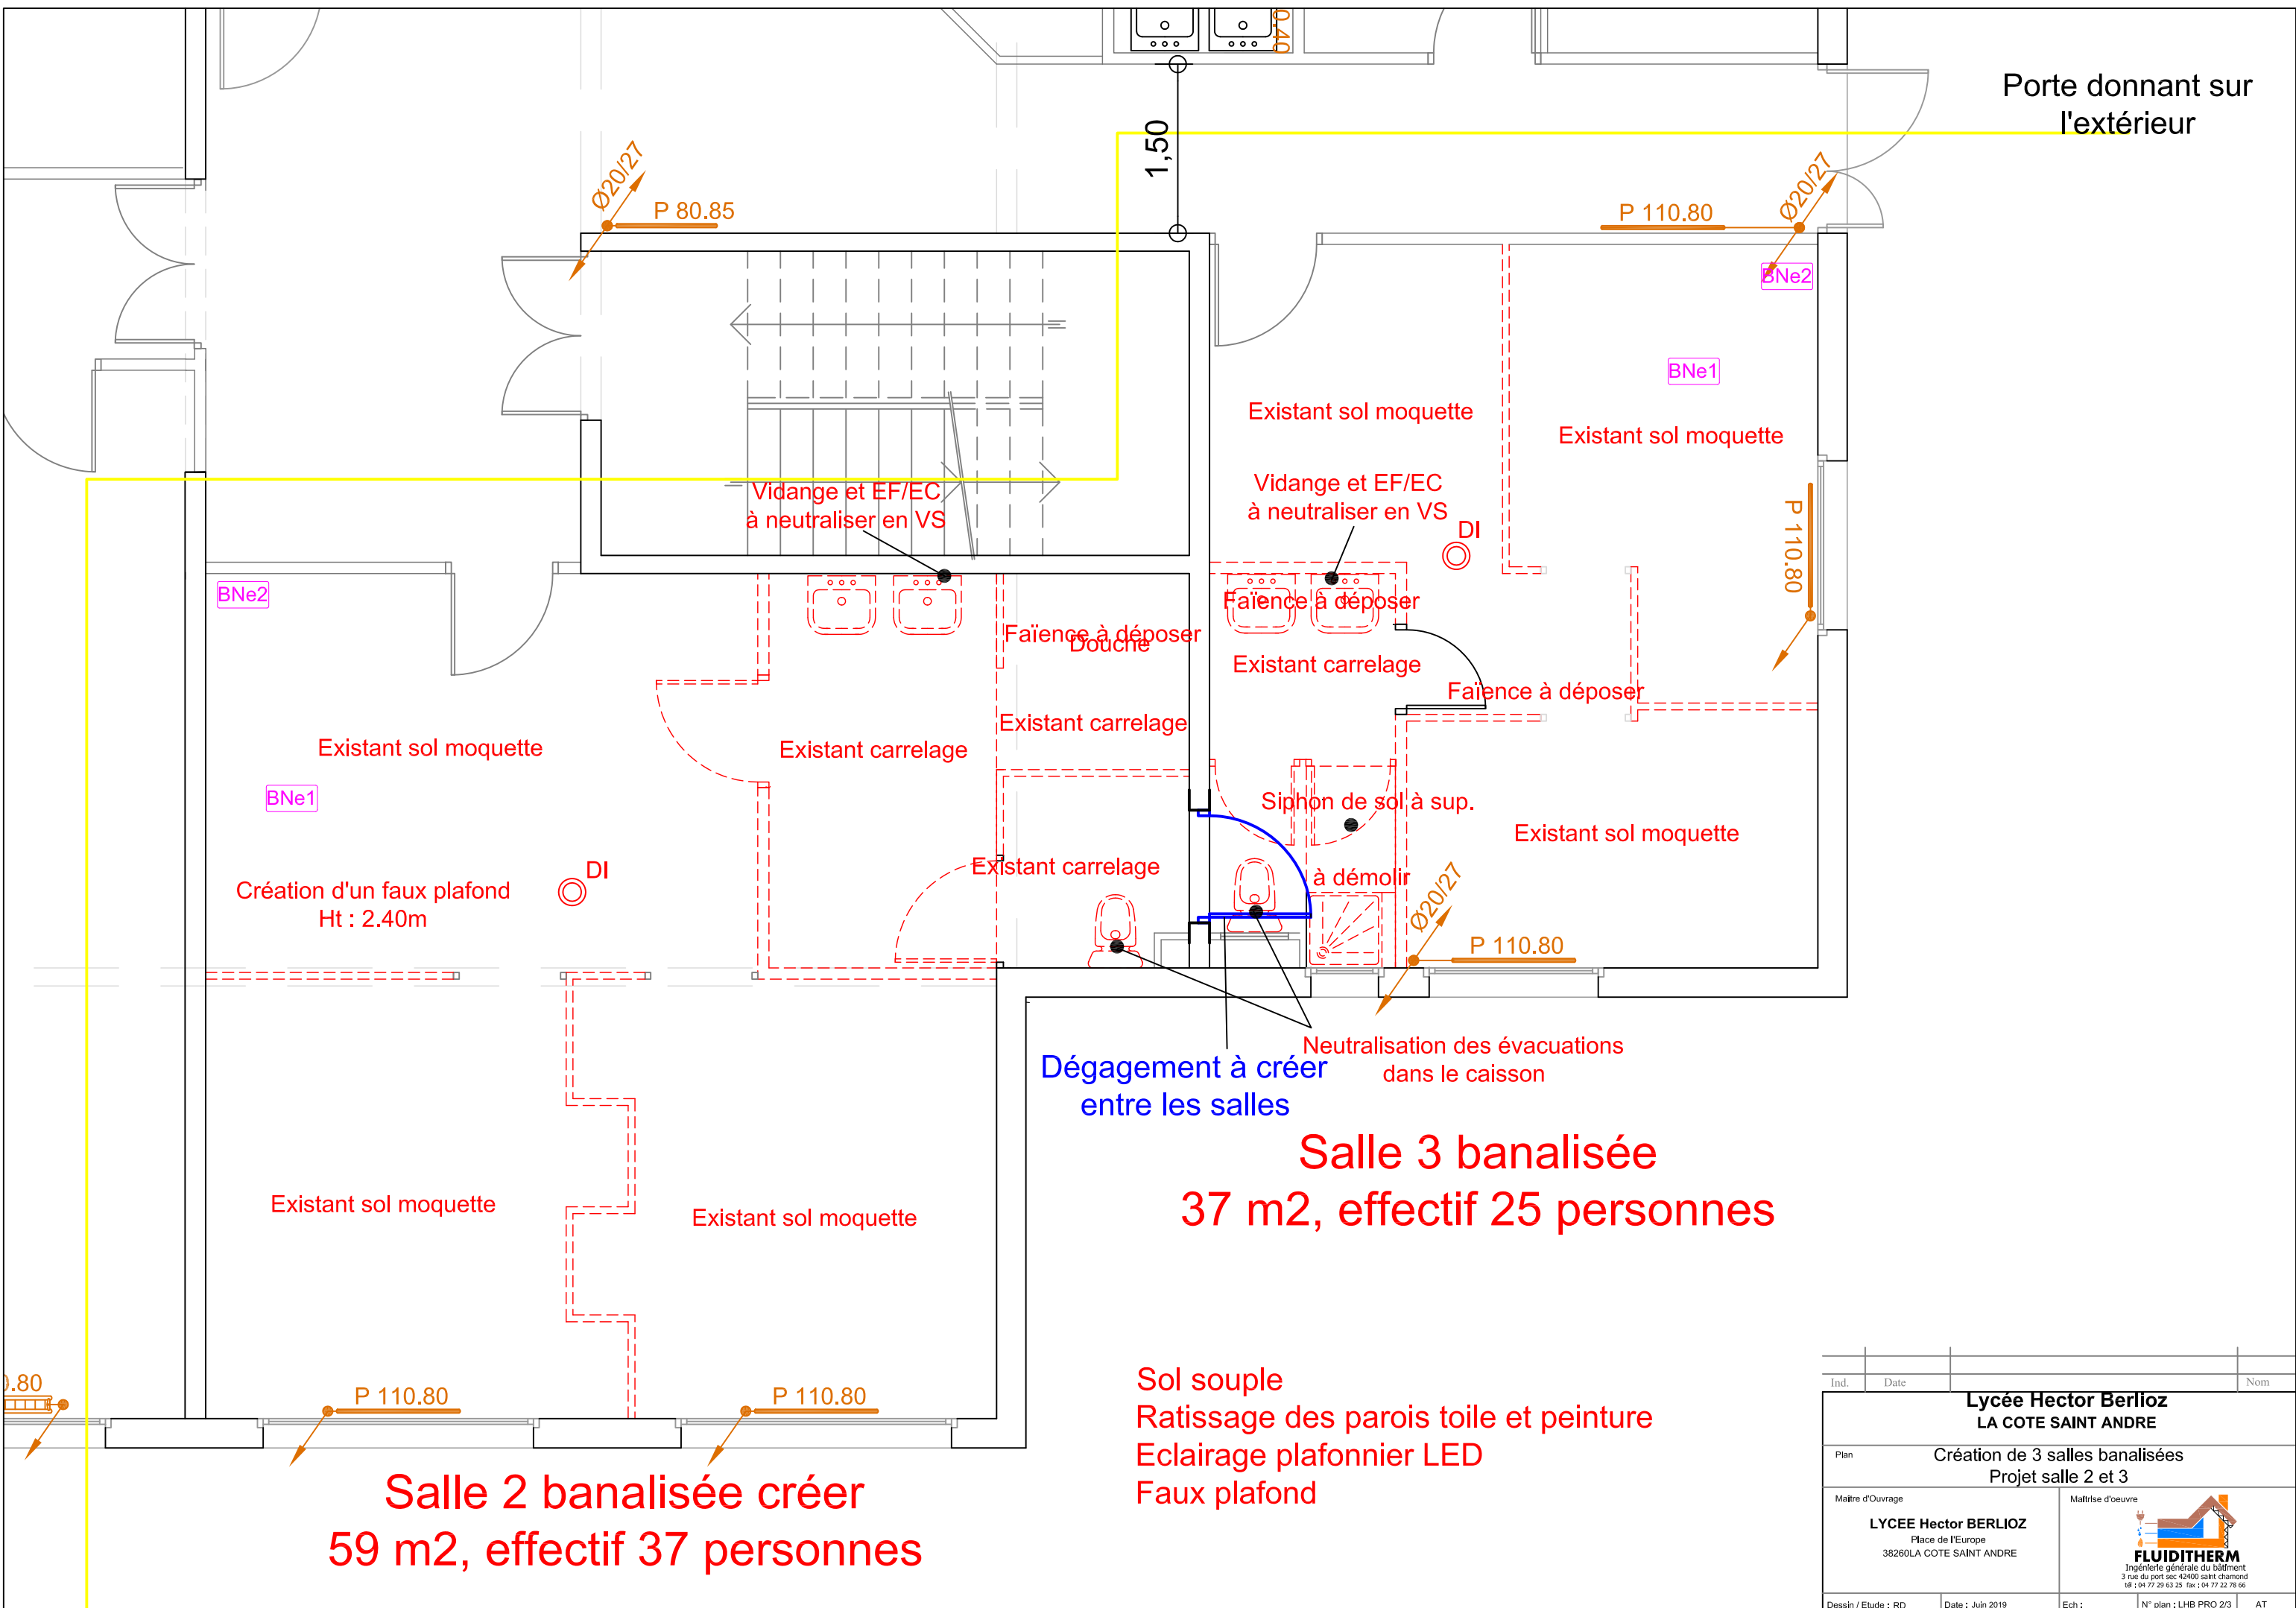

Salle 2 banalisée créer
59 m2, effectif 37 personnes

Salle 3 banalisée
37 m2, effectif 25 personnes

Sol souple
 Ratisage des parois toile et peinture
 Eclairage plafonnier LED
 Faux plafond

Ind.	Date	Nom	
Lycée Hector Berlioz LA COTE SAINT ANDRE			
Plan Création de 3 salles banalisées Projet salle 2 et 3			
Maître d'Ouvrage LYCEE Hector BERLIOZ Place de l'Europe 38260LA COTE SAINT ANDRE		Maîtrise d'oeuvre  FLUIDITHERM Ingénierie générale du bâtiment 3 rue du port sec 42400 saint chamond tél : 04 77 29 63 25 fax : 04 77 22 78 66	
Dessin / Etude : RD	Date : Juin 2019	Ech :	N° plan : LHB PRO 2/3 AT