



DOSSIER PRO-DCE



ARCHITECTE

Miguel Piano Architecte dplg

55, avenue Ledru Rollin - 94 170 Le Perreux sur Marne
Tél. 06 72 71 59 13 miguel.piano@orange.fr

MAITRE D'OUVRAGE


LYCEE BENJAMIN FRANKLIN

1, rue de la Forêt - 77 000 La Rochette
Tél. 01 64 83 50 77

**Travaux de cloisonnement CF
de remplacement de portes et chassis CF**

PIECES GRAPHIQUES

Date : 21/11/19

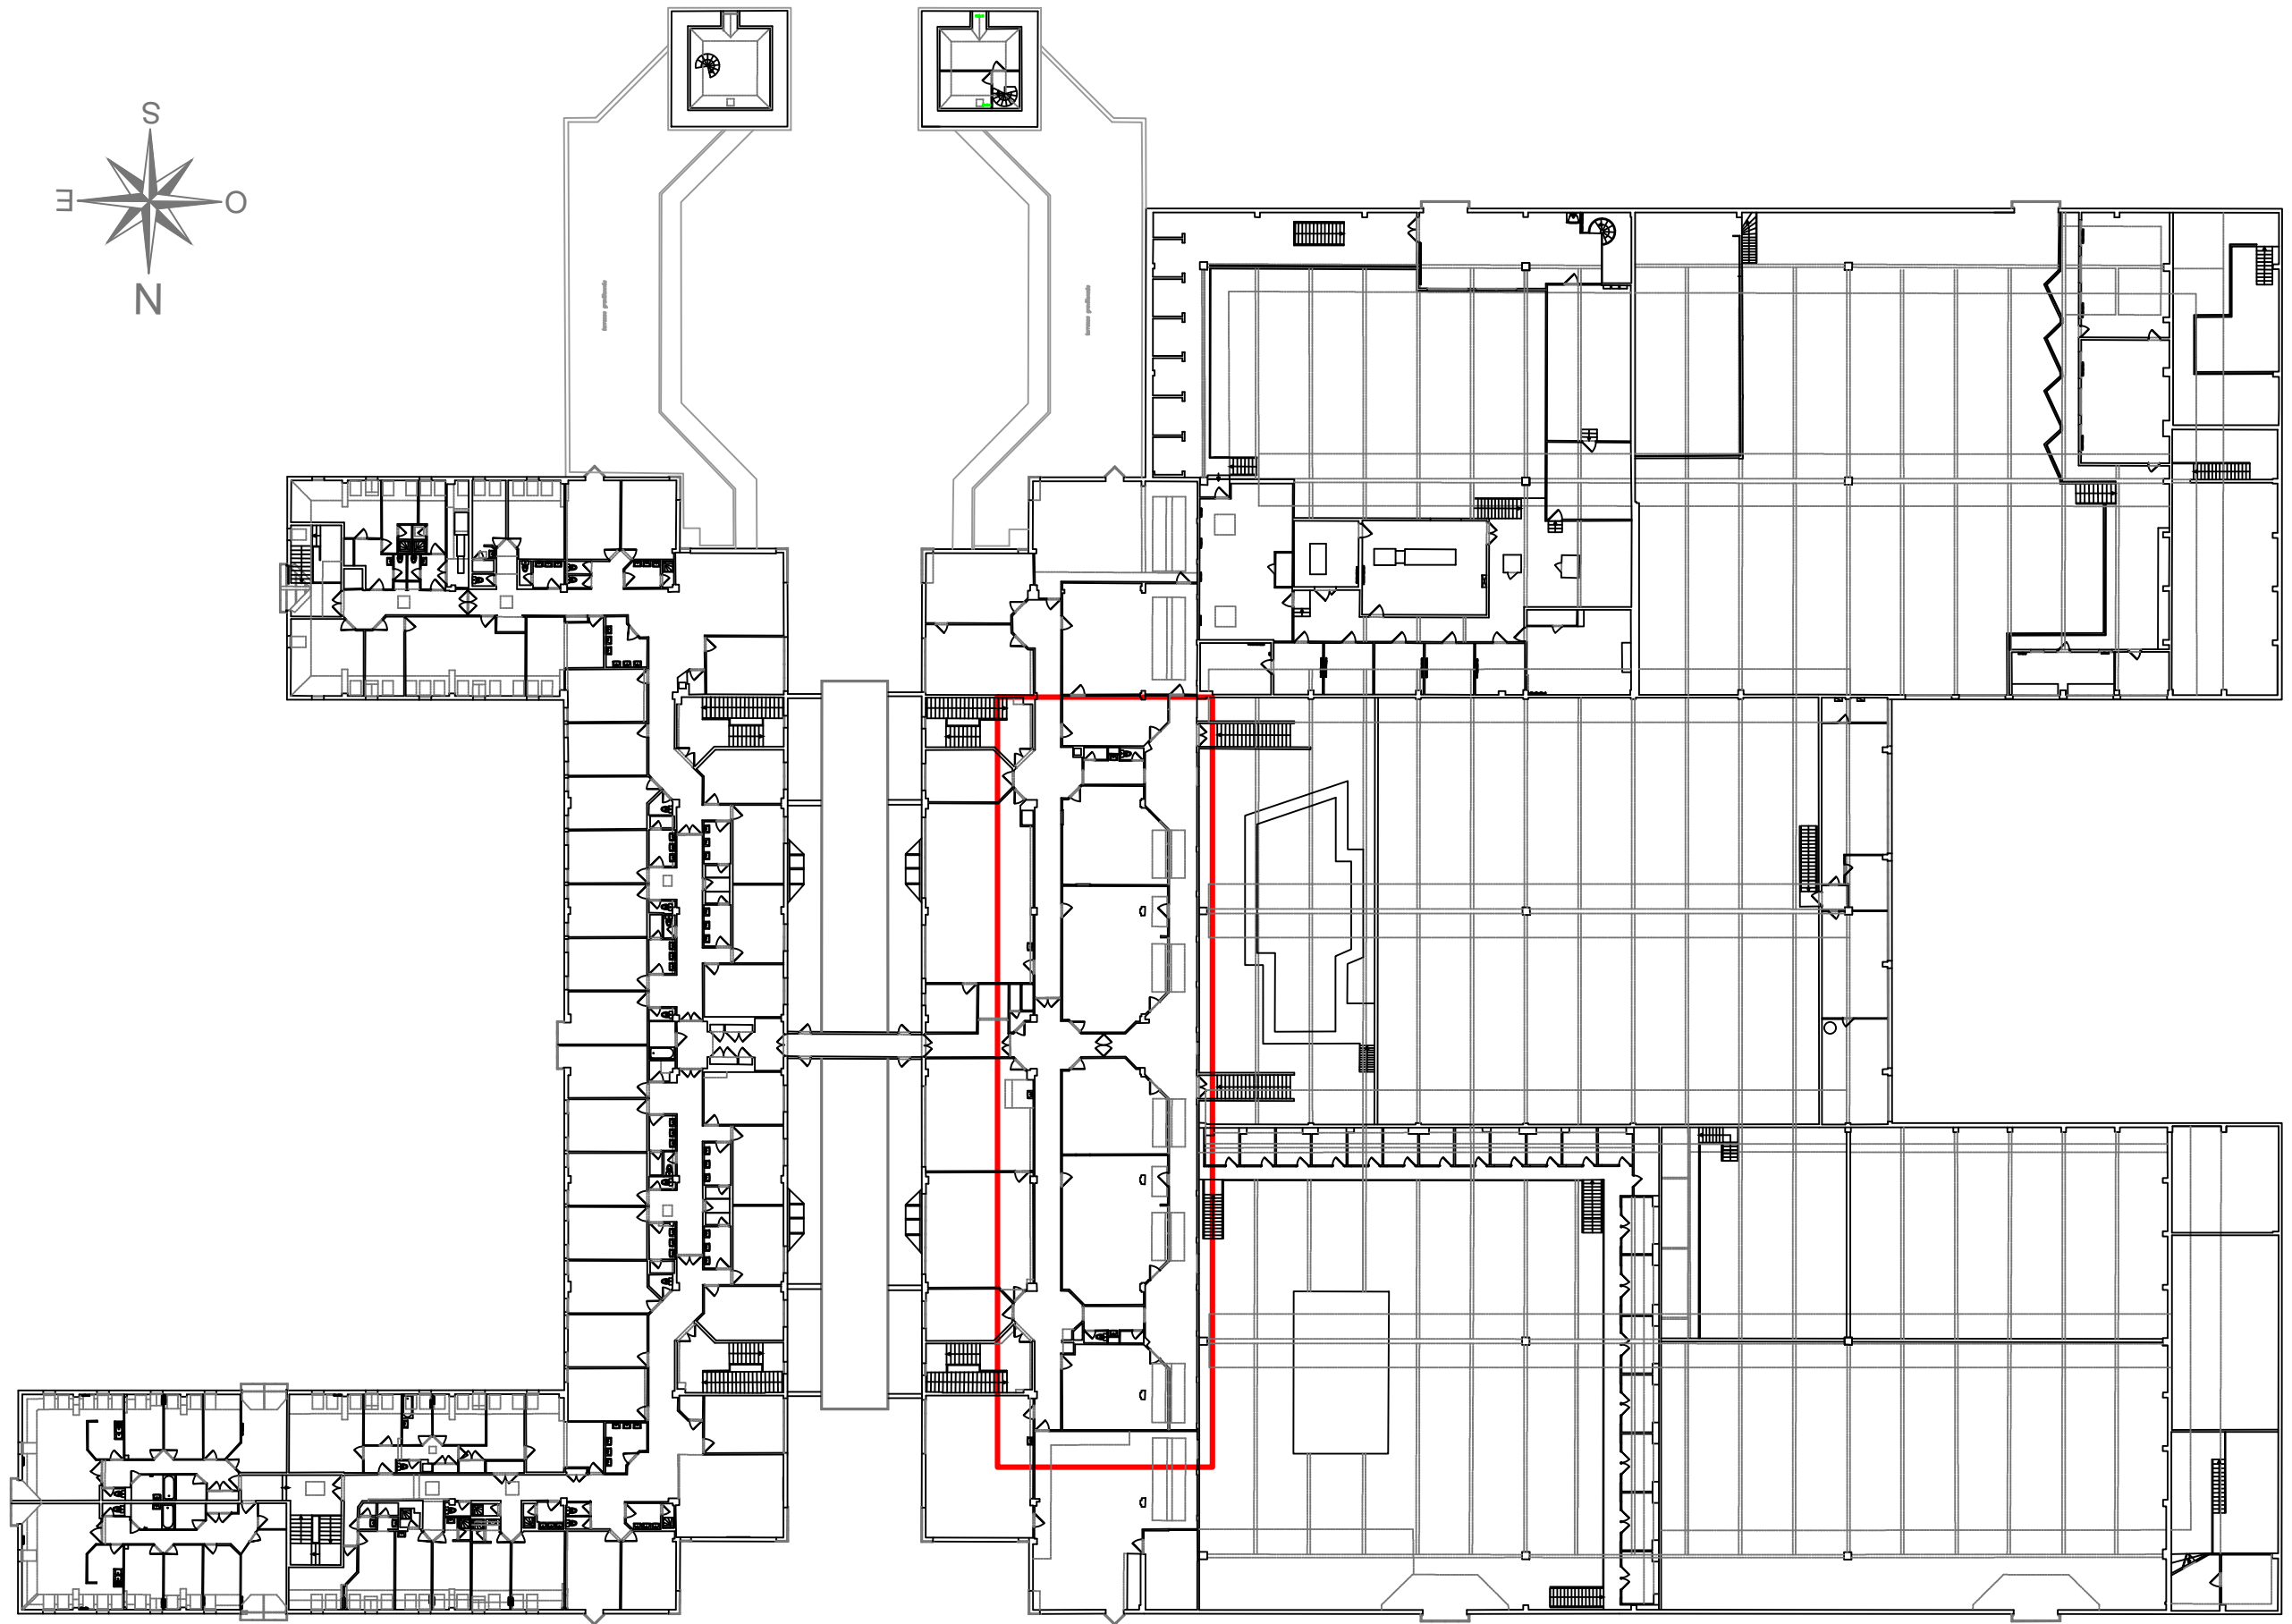

MAITRE D'OUVRAGE
LYCEE BENJAMIN FRANKLIN

ARCHITECTE
Miguel Piano Architecte dplg

1, rue de la Forêt - 77 000 La Rochette
Tél. 01 64 83 50 77

55, avenue Ledru Rollin - 94 170 Le Perreux sur Marne
Tél. 06 72 71 59 13 miguel.piano@orange.fr


**Travaux de cloisonnement CF
de remplacement de portes et chassis CF**

PLAN R+1 - REPERAGE ZONES D'INTERVENTION

DCE N°1

Sans échelle

Date : 21/11/19

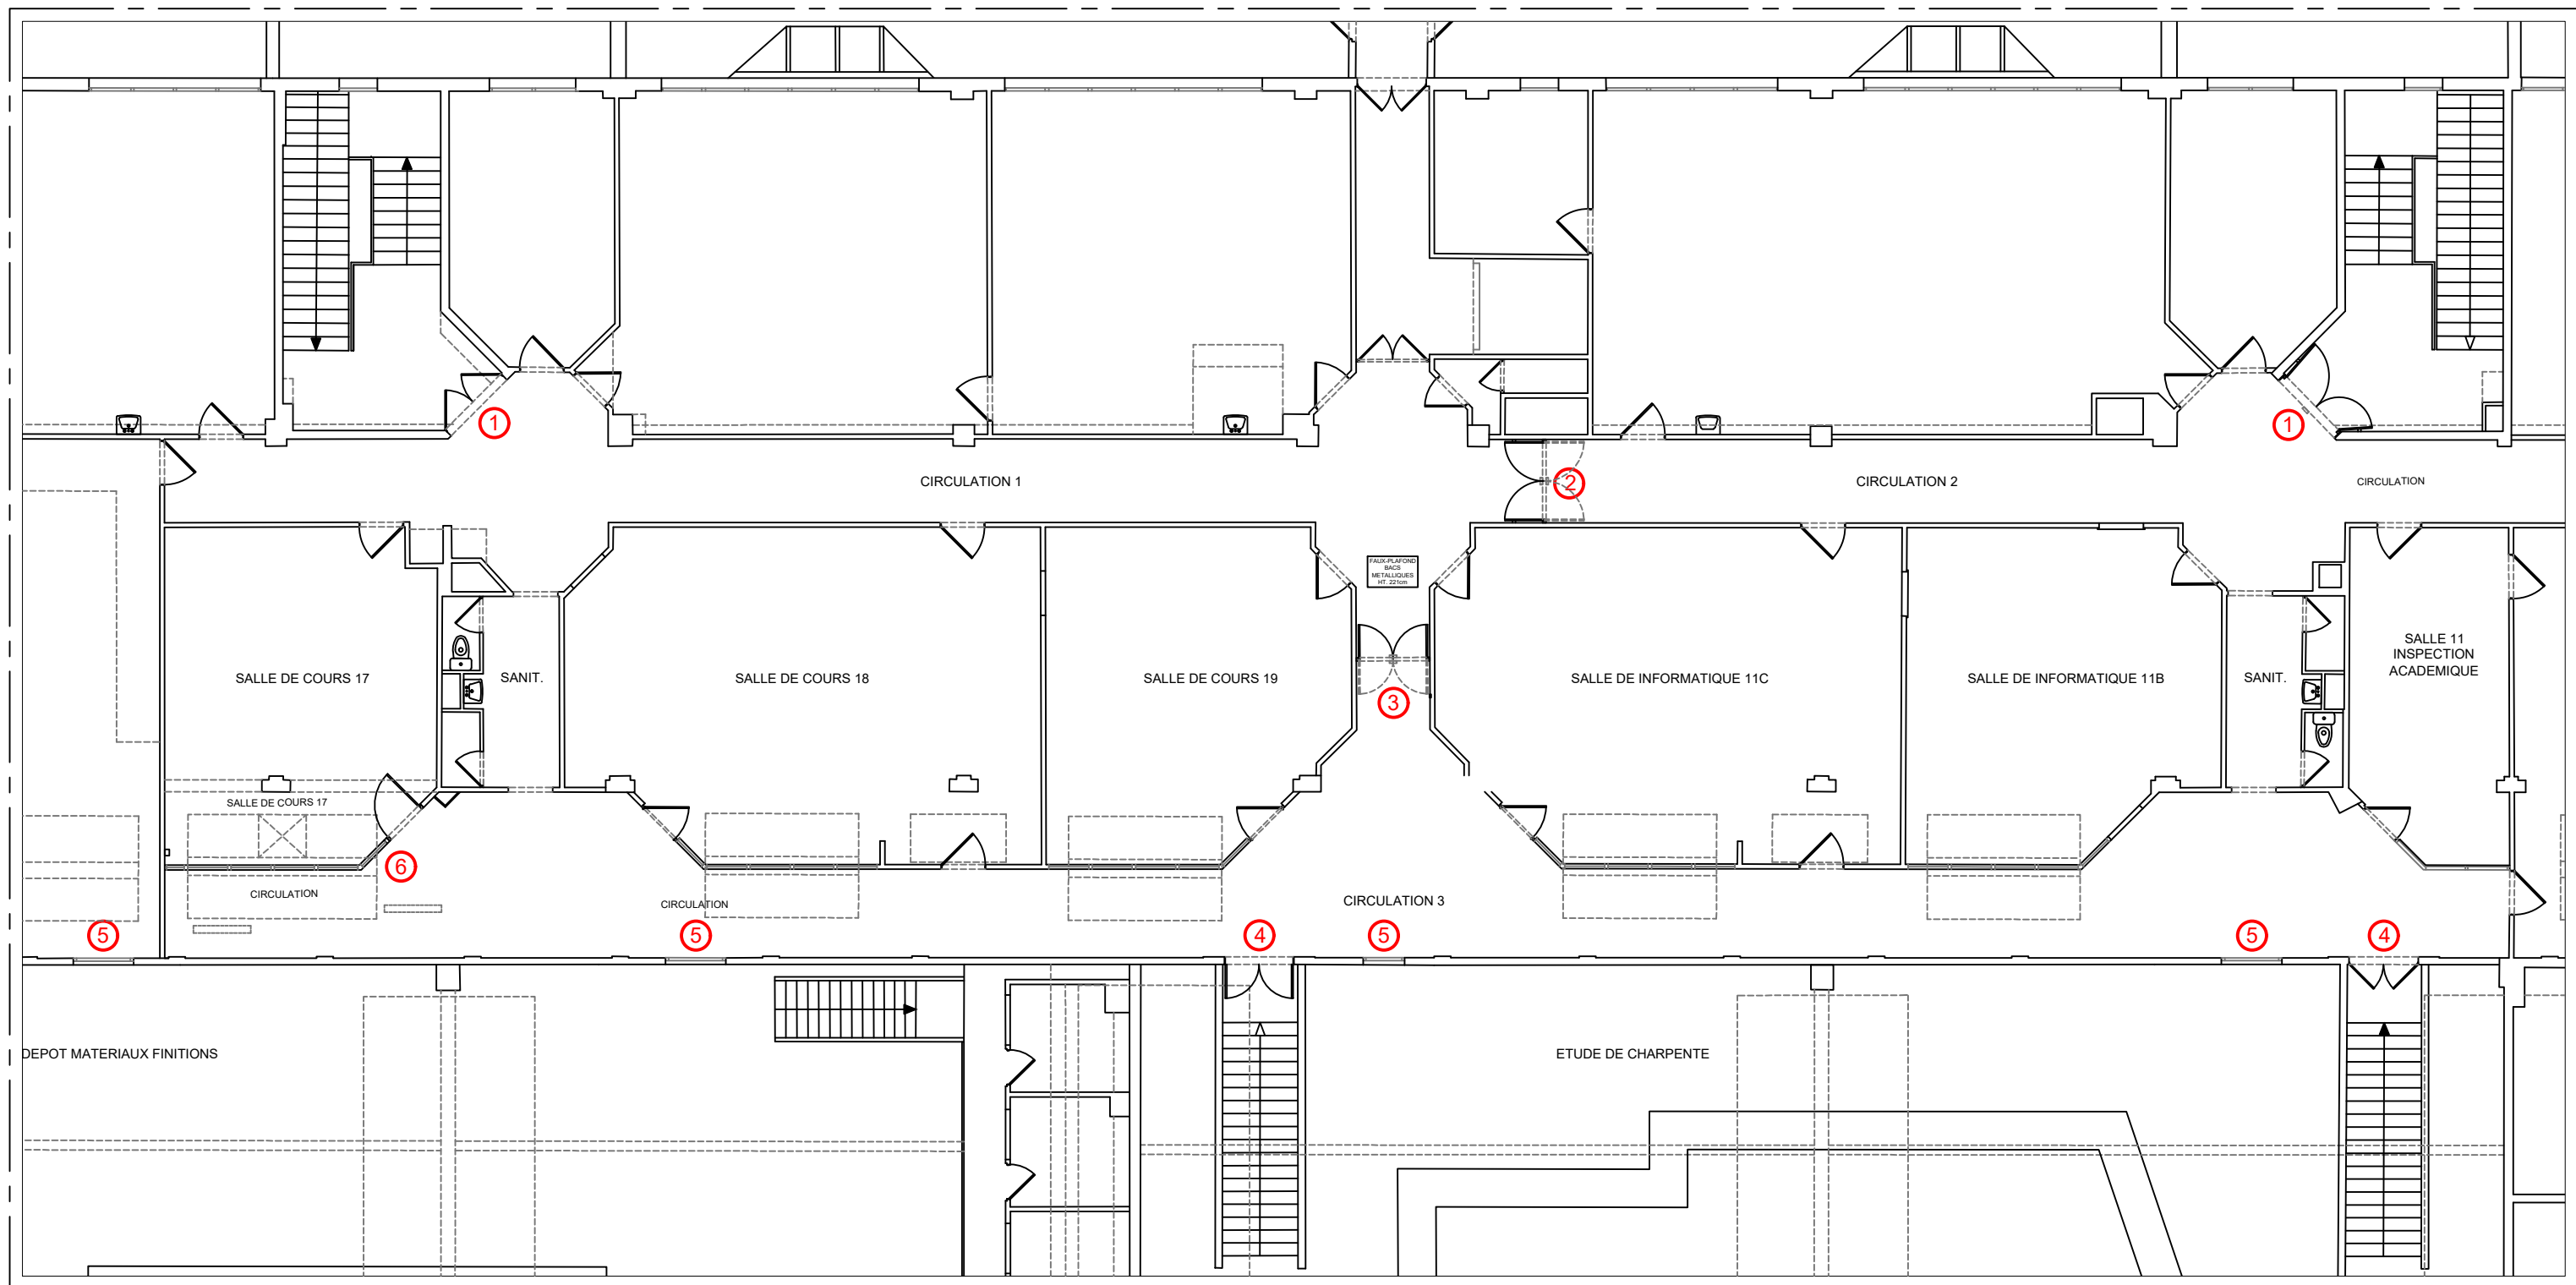

LEGENDE

- ① - Bloc-porte D.A.S cage d'escalier à remplacer par ensemble D.A.S EI30 (CF 1/2h) ② - Bloc-porte D.A.S circulation à remplacer par ensemble D.A.S EI30 (CF 1/2h)
- ③ - Bloc-porte à remplacer par ensemble D.A.S EI30 (CF 1/2h) ④ - Bloc-porte à remplacer par ensemble EI30 (CF 1/2h) ⑤ - Châssis vitrée à remplacer par ensemble EI30 (CF 1/2h)
- ⑥ - Cloison vitrée à démolir + bloc-porte à déposer. A créer : cloison pleine EI60 (CF 1h) + bloc-porte EI30 (CF 1/2h)



MAITRE D'OUVRAGE

LYCEE BENJAMIN FRANKLIN

ARCHITECTE

Miguel Piano Architecte dplg

1, rue de la Forêt - 77 000 La Rochette

Tél. 01 64 83 50 77

55, avenue Ledru Rollin - 94 170 Le Perreux sur Marne

Tél. 06 72 71 59 13

miguel.piano@orange.fr


Travaux de cloisonnement CF de remplacement de portes et châssis CF

PLAN R+1 PARTIEL - REPERAGE DES TRAVAUX


DCE N°2

Echelle : 1/150ème


Date : 21/11/19

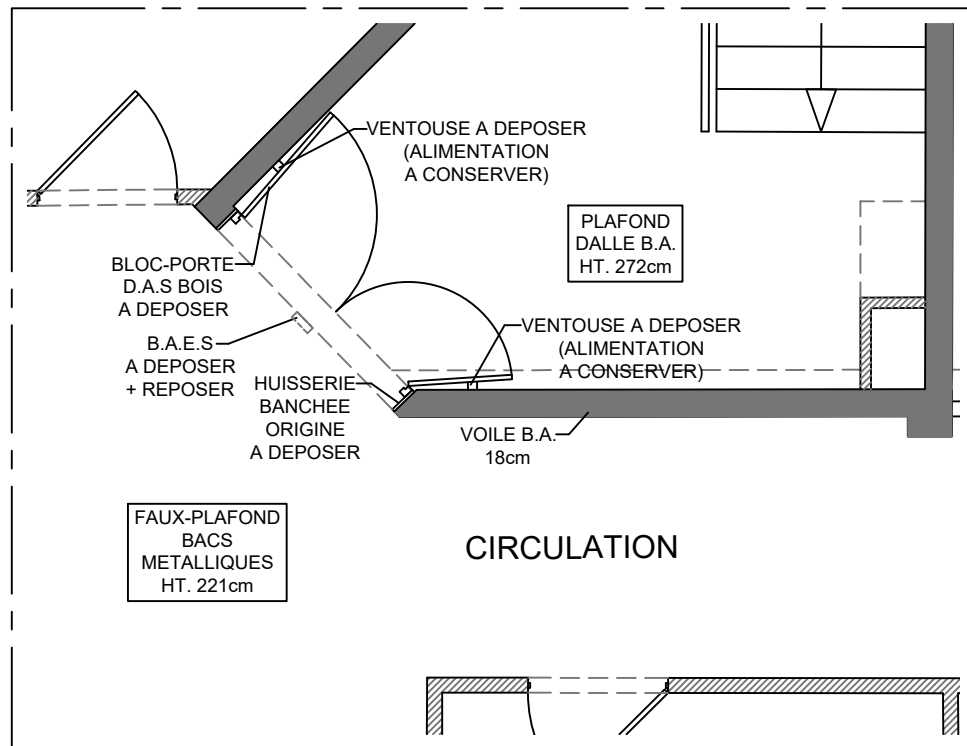


TRAVAUX REPERE 1

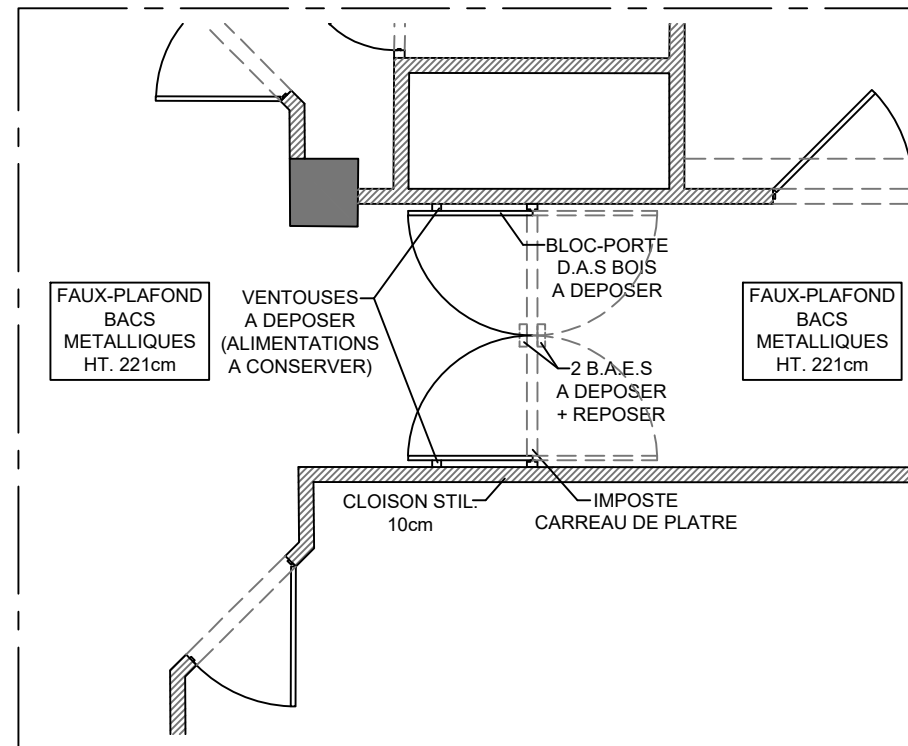


TRAVAUX REPERE 2

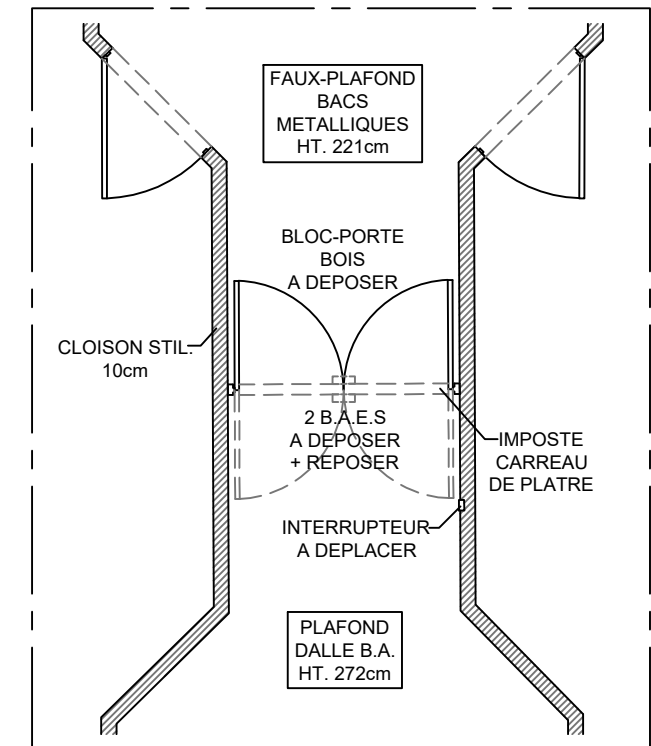


TRAVAUX REPERE 3

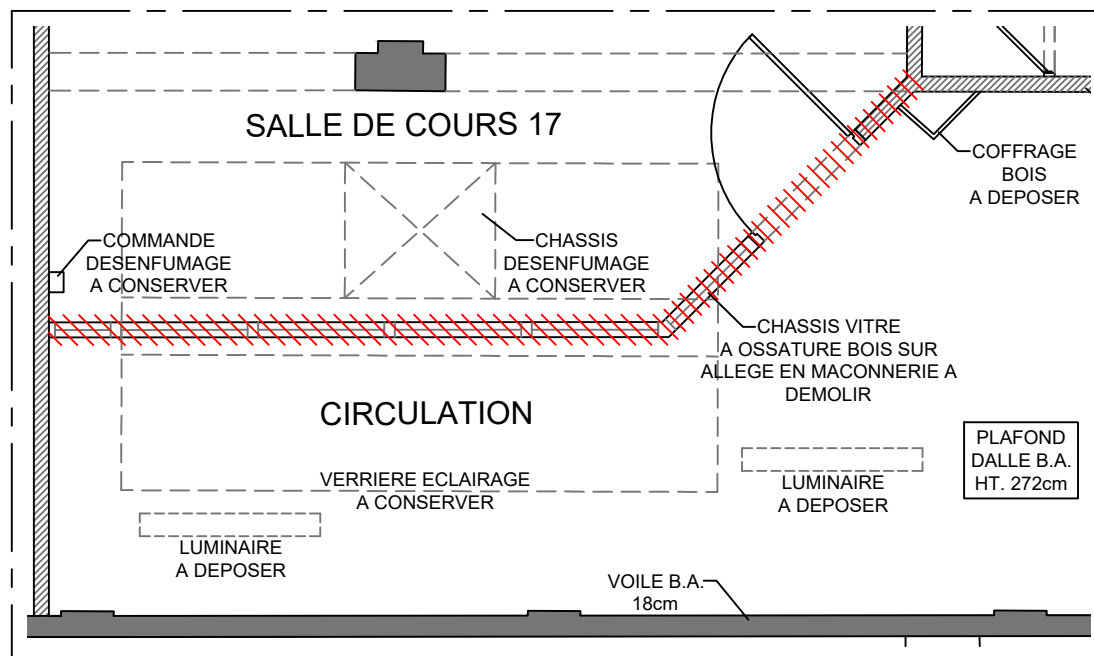

TRAVAUX REPERE 6

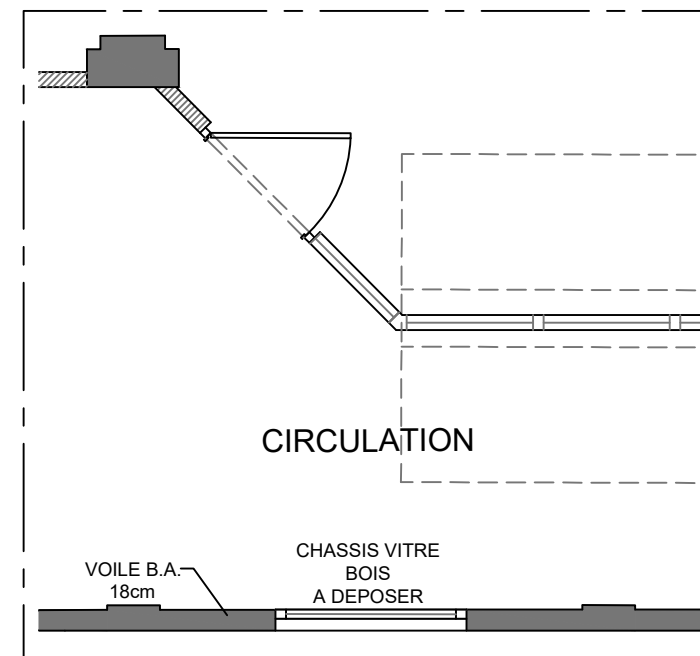

TRAVAUX REPERE 5

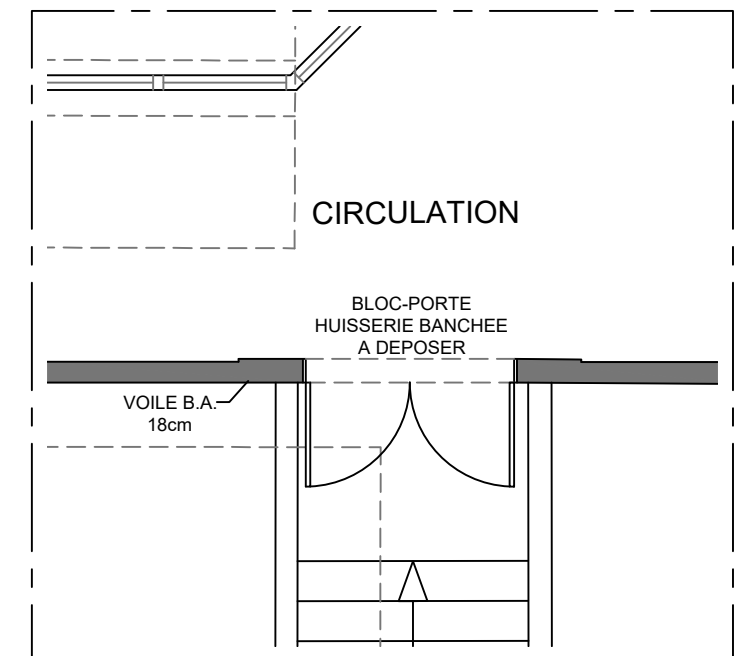

TRAVAUX REPERE 4



MAITRE D'OUVRAGE
LYCEE BENJAMIN FRANKLIN

ARCHITECTE
Miguel Piano Architecte dplg

1, rue de la Forêt - 77 000 La Rochette
Tél. 01 64 83 50 77

55, avenue Ledru Rollin - 94 170 Le Perreux sur Marne
Tél. 06 72 71 59 13 miguel.piano@orange.fr


**Travaux de cloisonnement CF
de remplacement de portes et chassis CF**

PLANS DE DETAIL TRAVAUX - ETAT EXISTANT


DCE N°3 EX

Echelle : 1/50ème


Date : 21/11/19

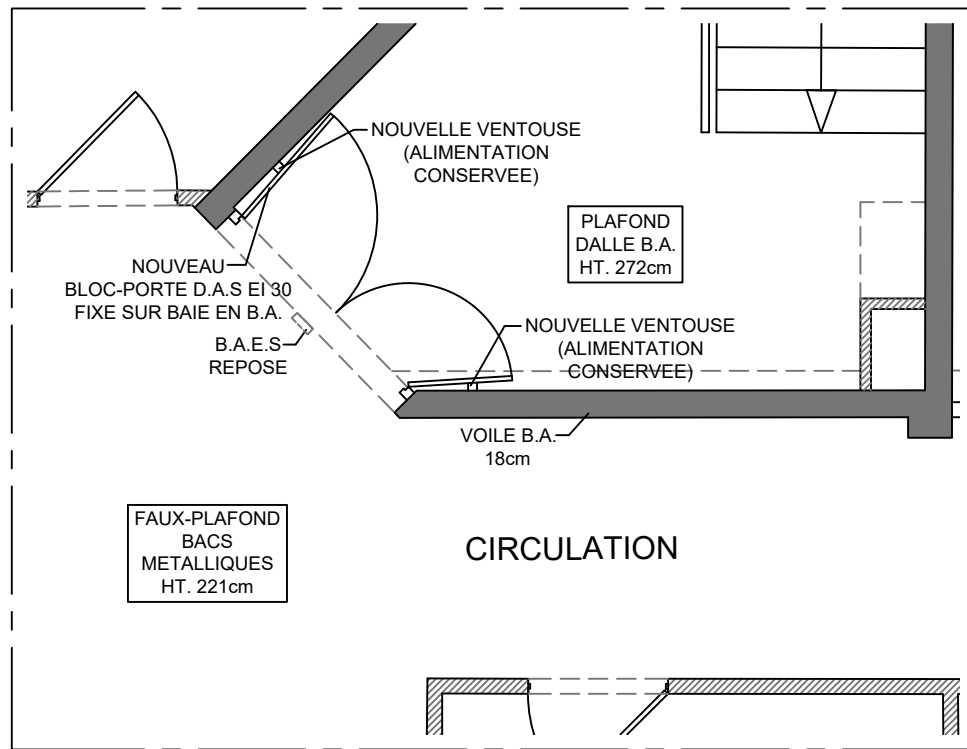


TRAVAUX REPERE 1

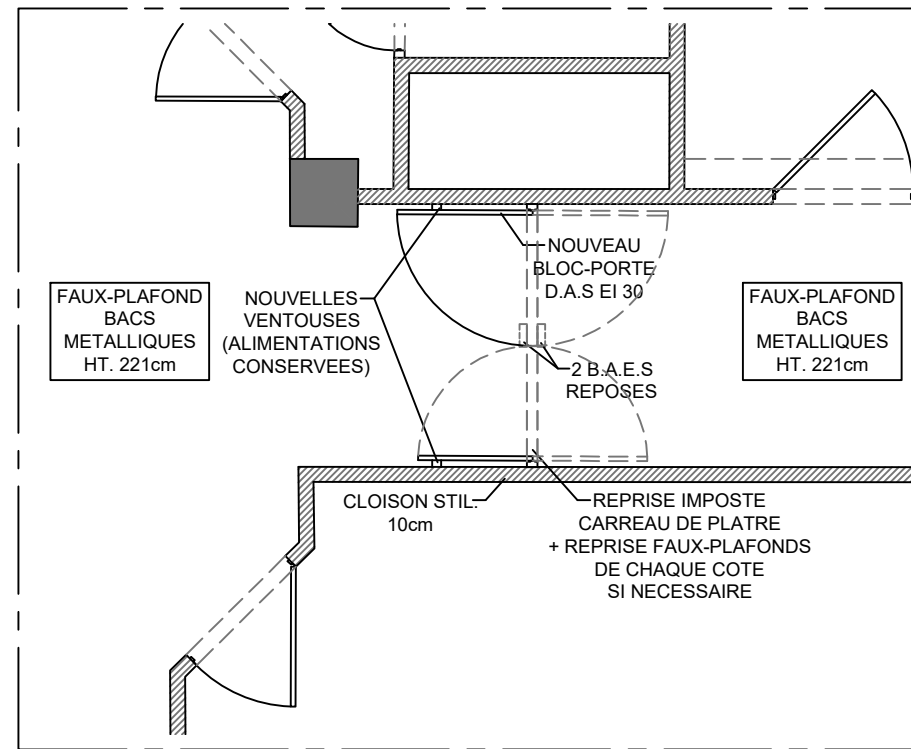


TRAVAUX REPERE 2

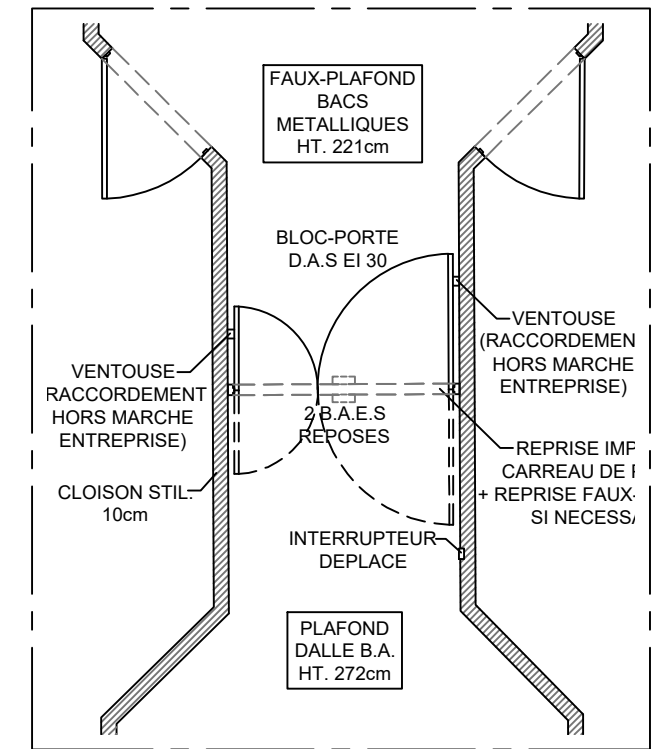


TRAVAUX REPERE 3

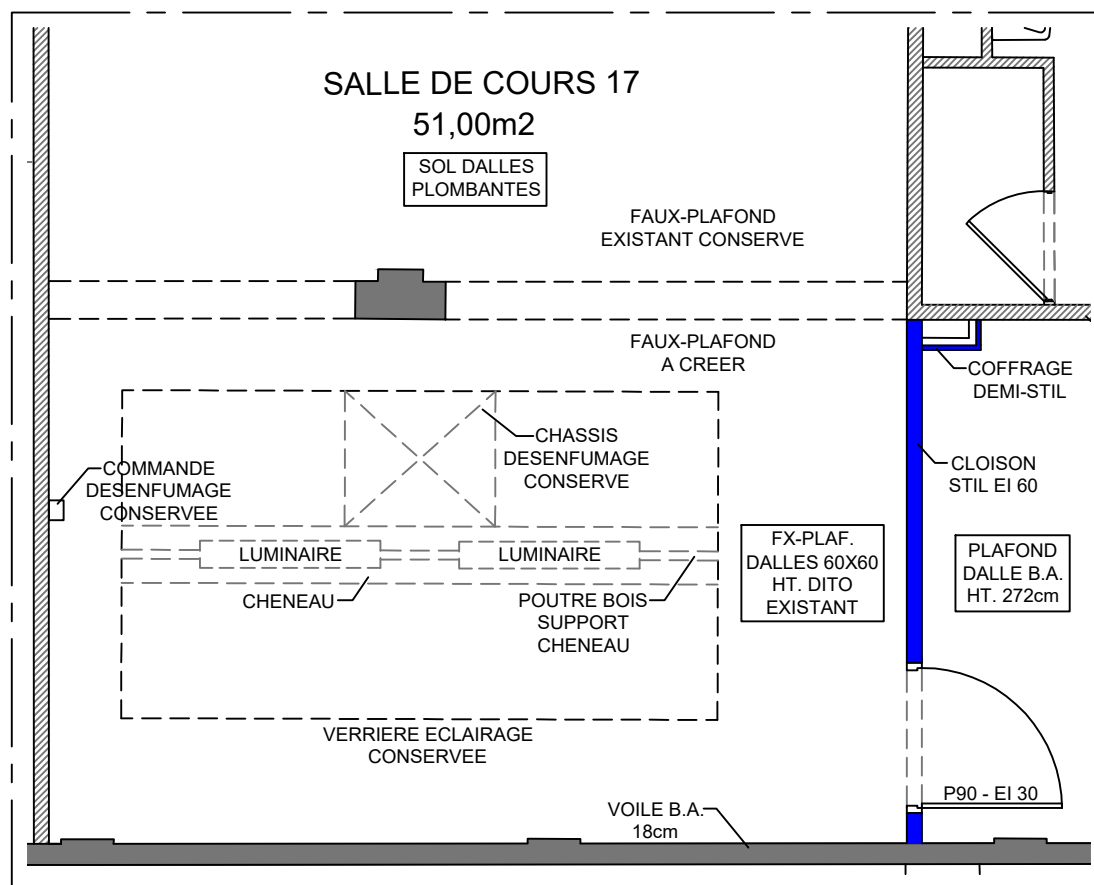


TRAVAUX REPERE 6

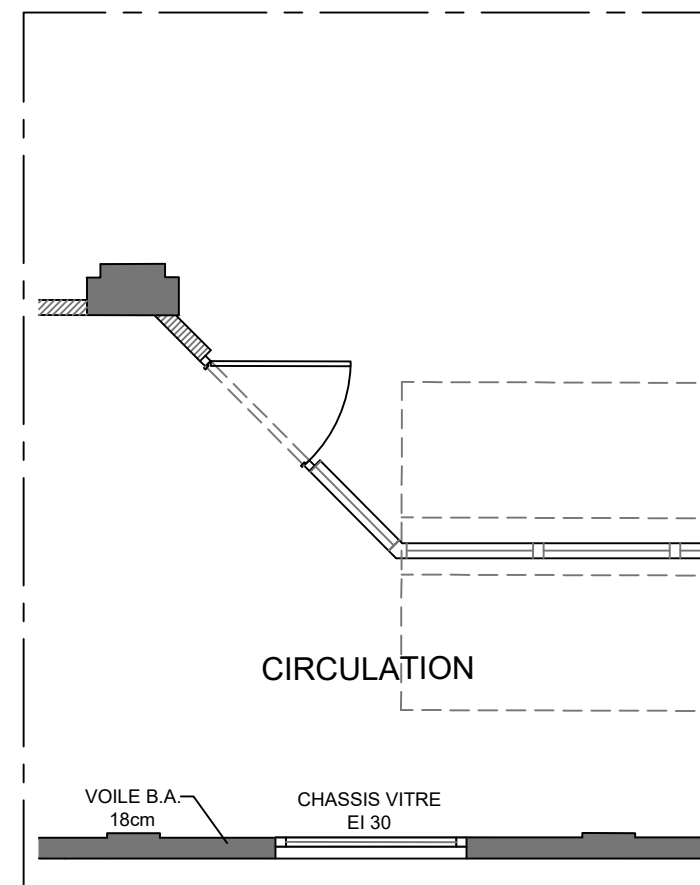

TRAVAUX REPERE 5

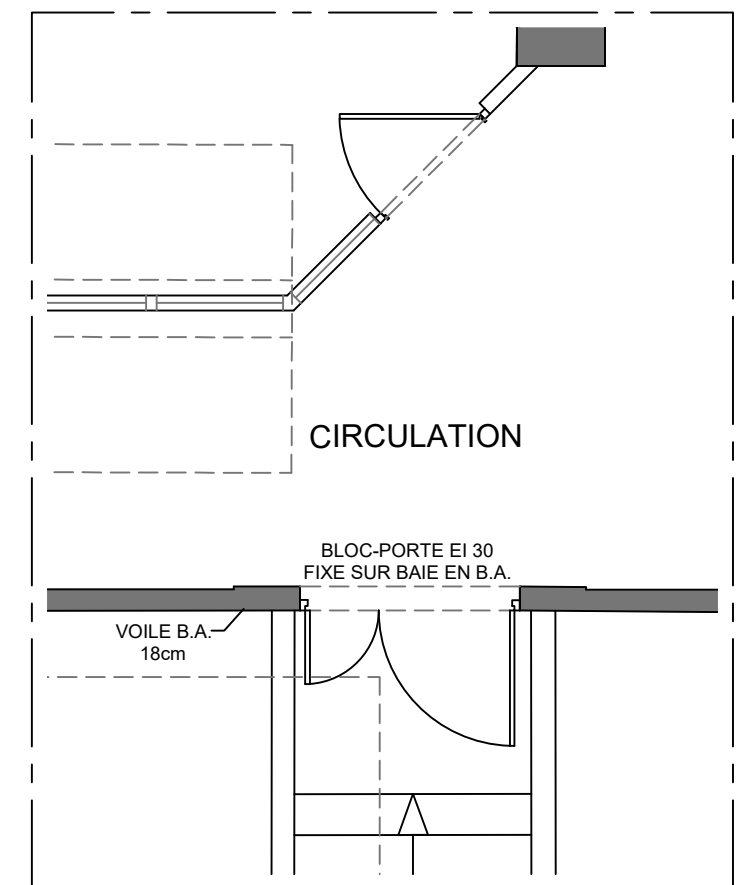

TRAVAUX REPERE 4

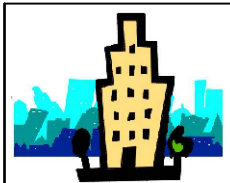

MAITRE D'OUVRAGE
 LYCEE BENJAMIN FRANKLIN

ARCHITECTE
 Miguel Piano Architecte dplg

1, rue de la Forêt - 77 000 La Rochette
 Tél. 01 64 83 50 77

55, avenue Ledru Rollin - 94 170 Le Perreux sur Marne
 Tél. 06 72 71 59 13
 miguel.piano@orange.fr

**Travaux de cloisonnement CF
 de remplacement de portes et chassis CF**

PLANS DE DETAIL TRAVAUX - ETAT PROJETE

DCE N°4 PR

Echelle : 1/50ème

Date : 21/11/19