

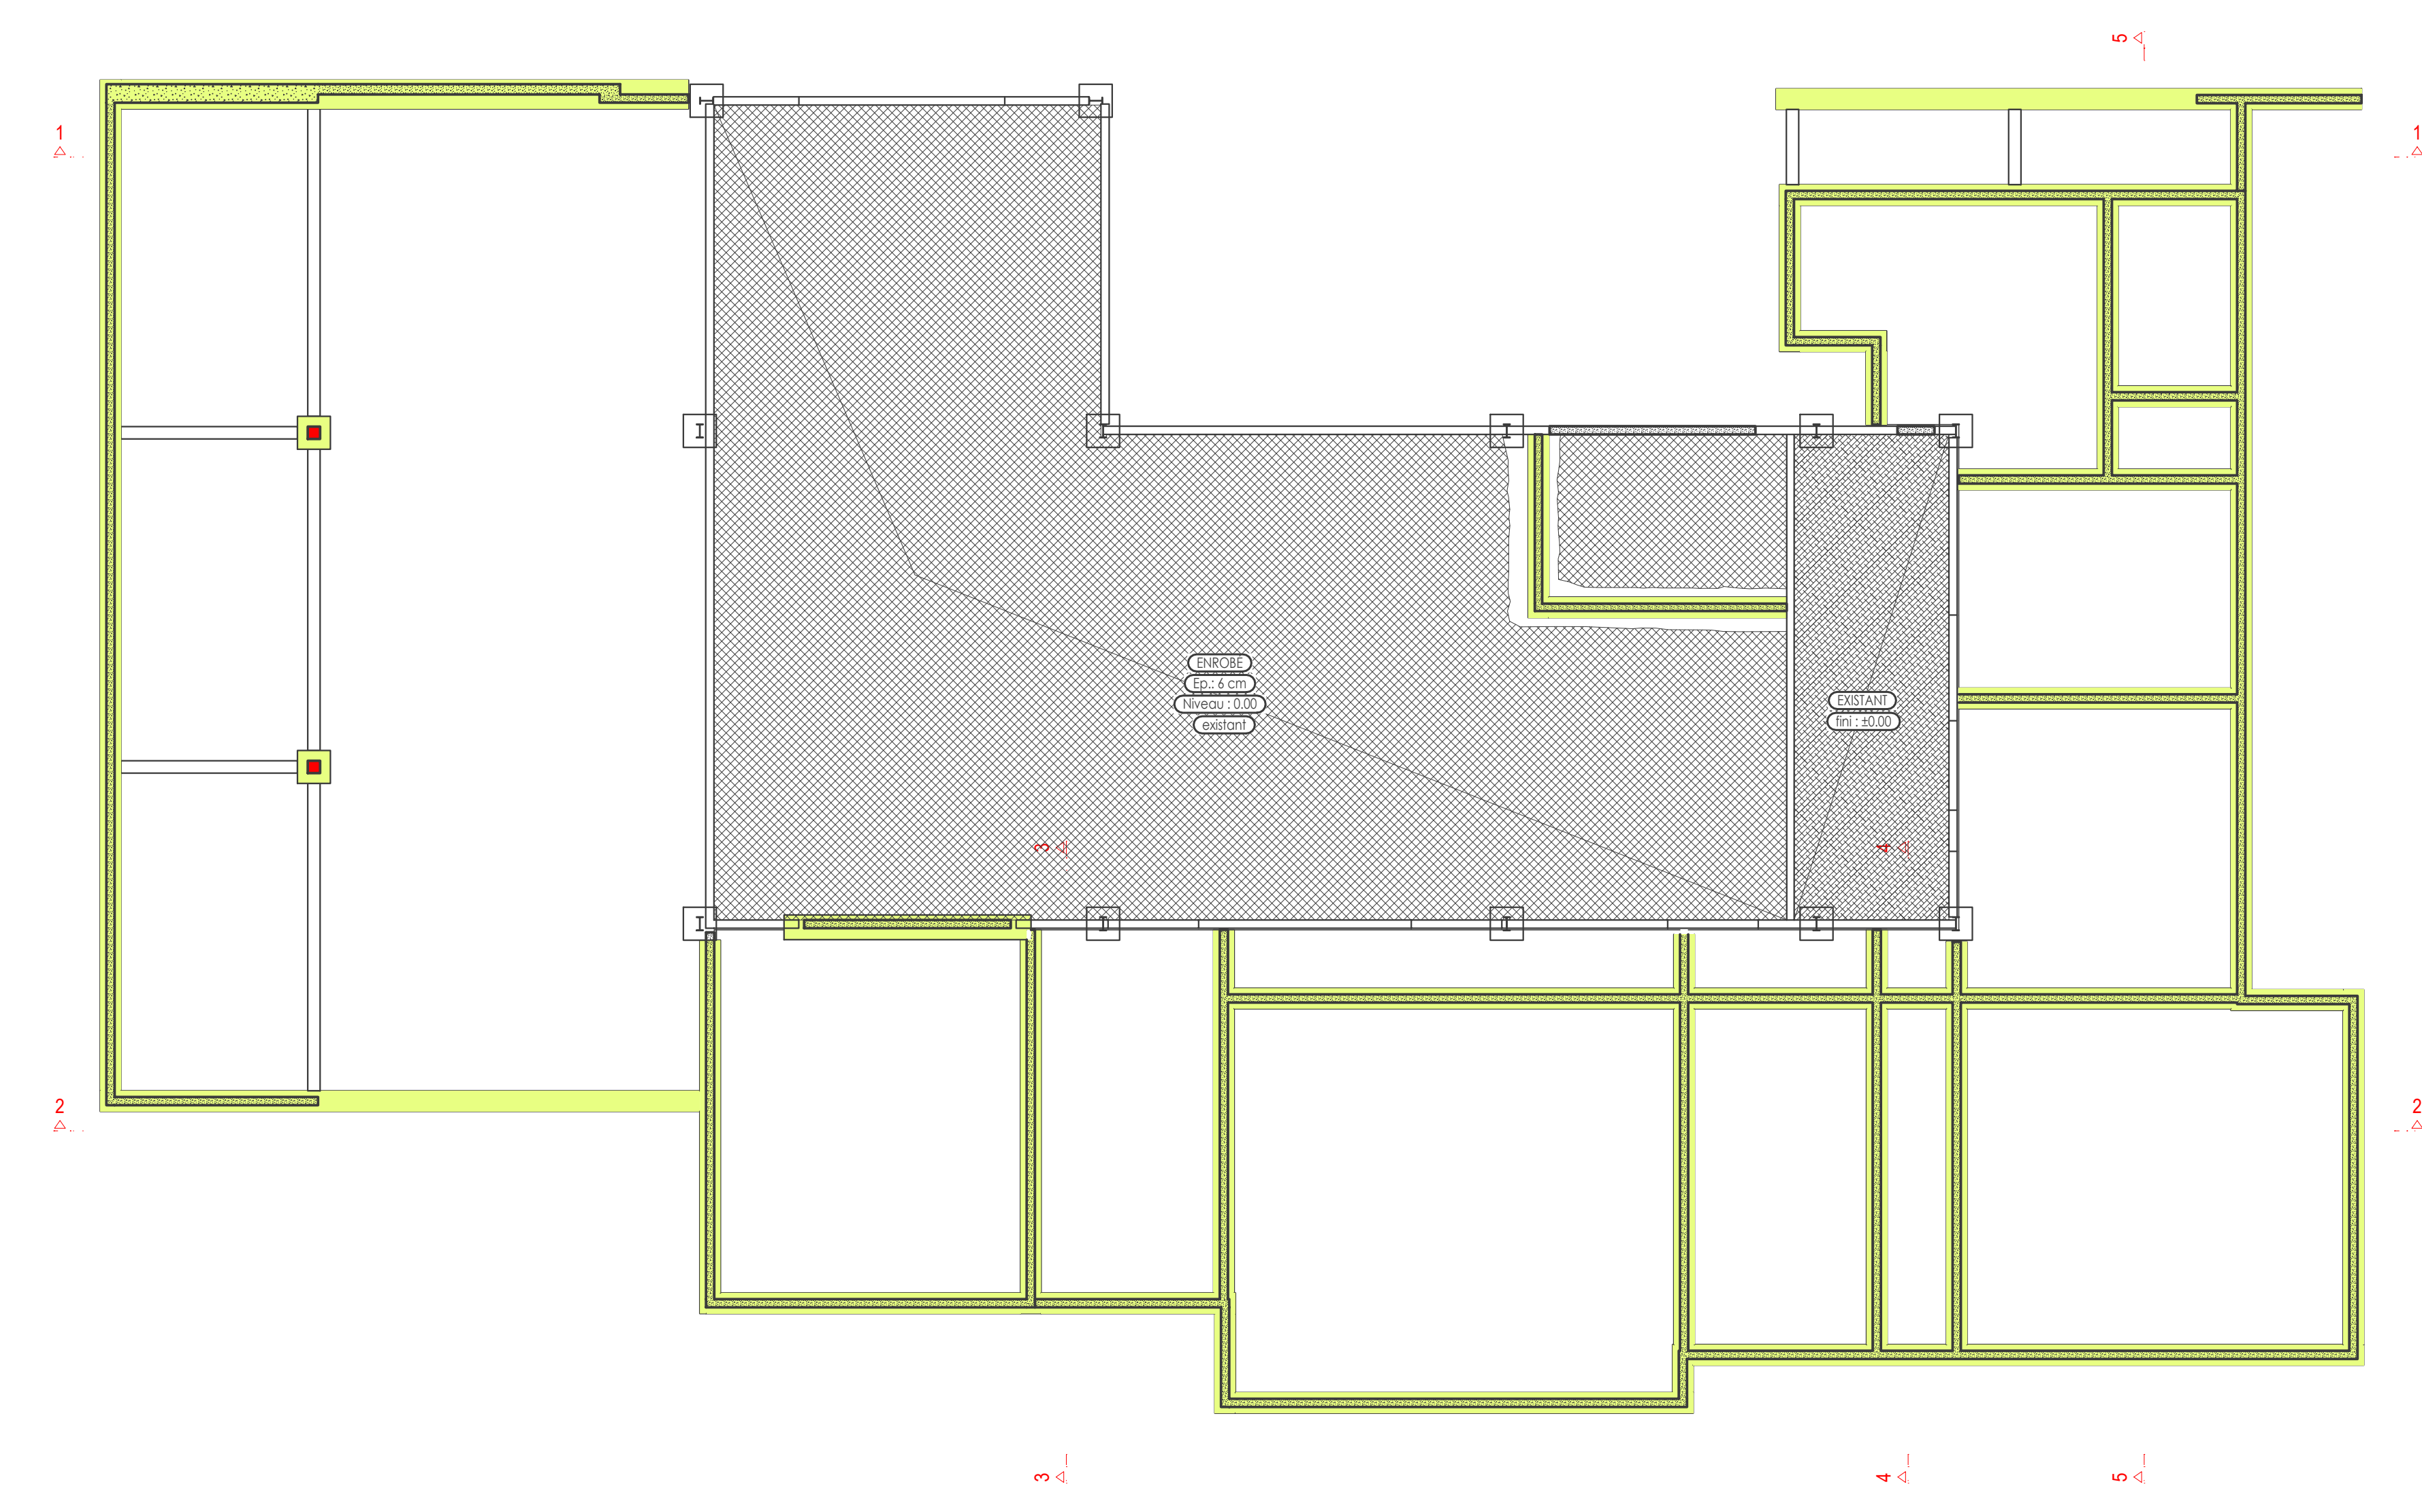


Coupe 1 - 1

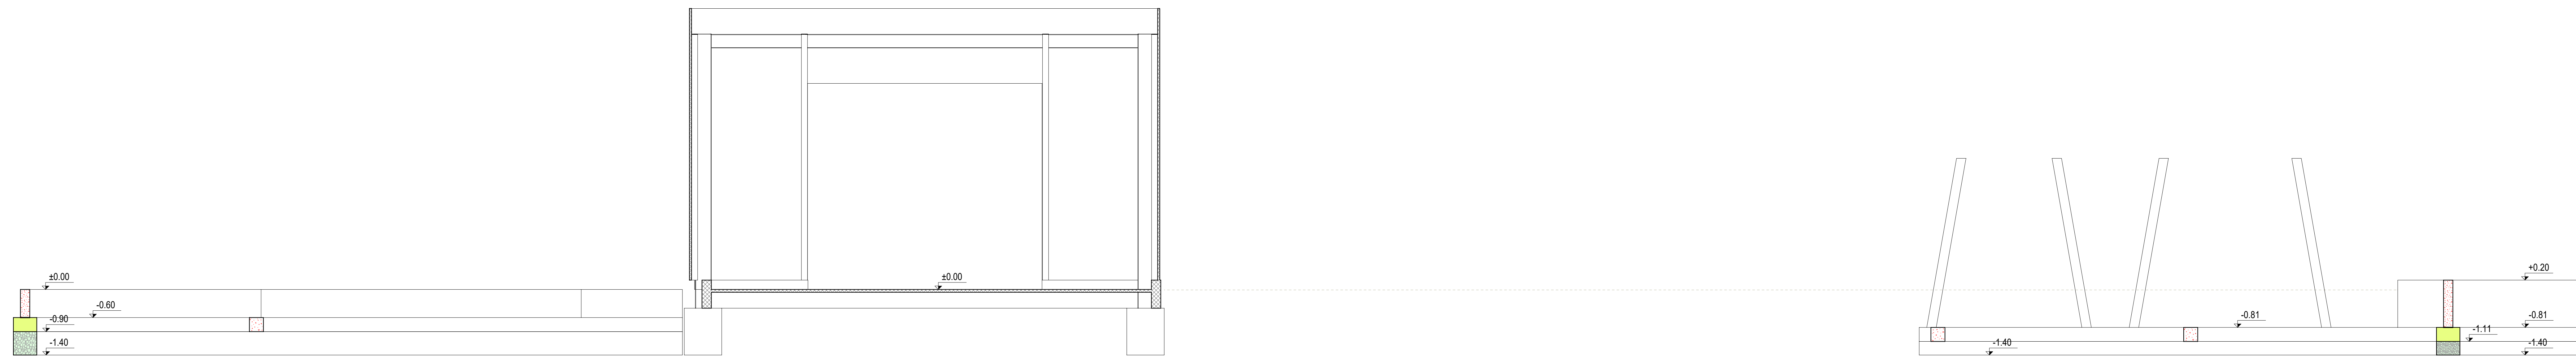


Repérage coupes


Coupe 2 - 2

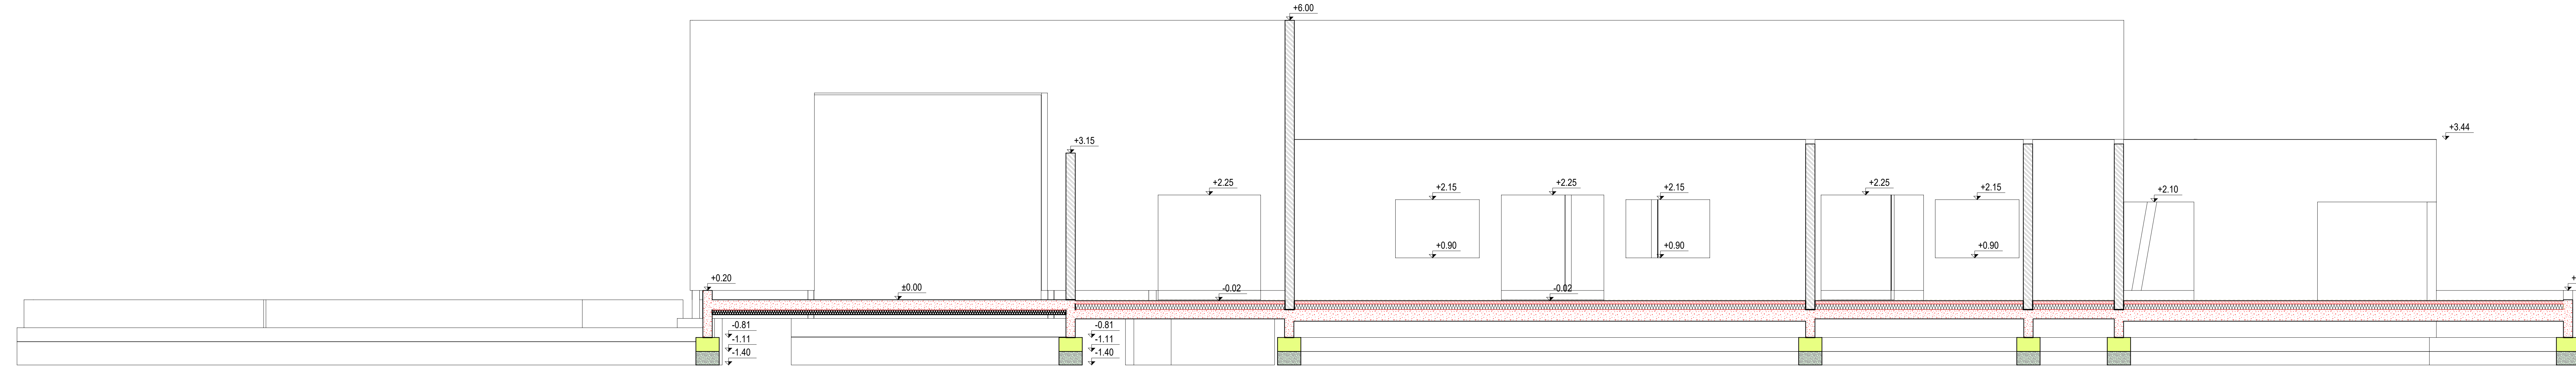


Coupe 3 - 3

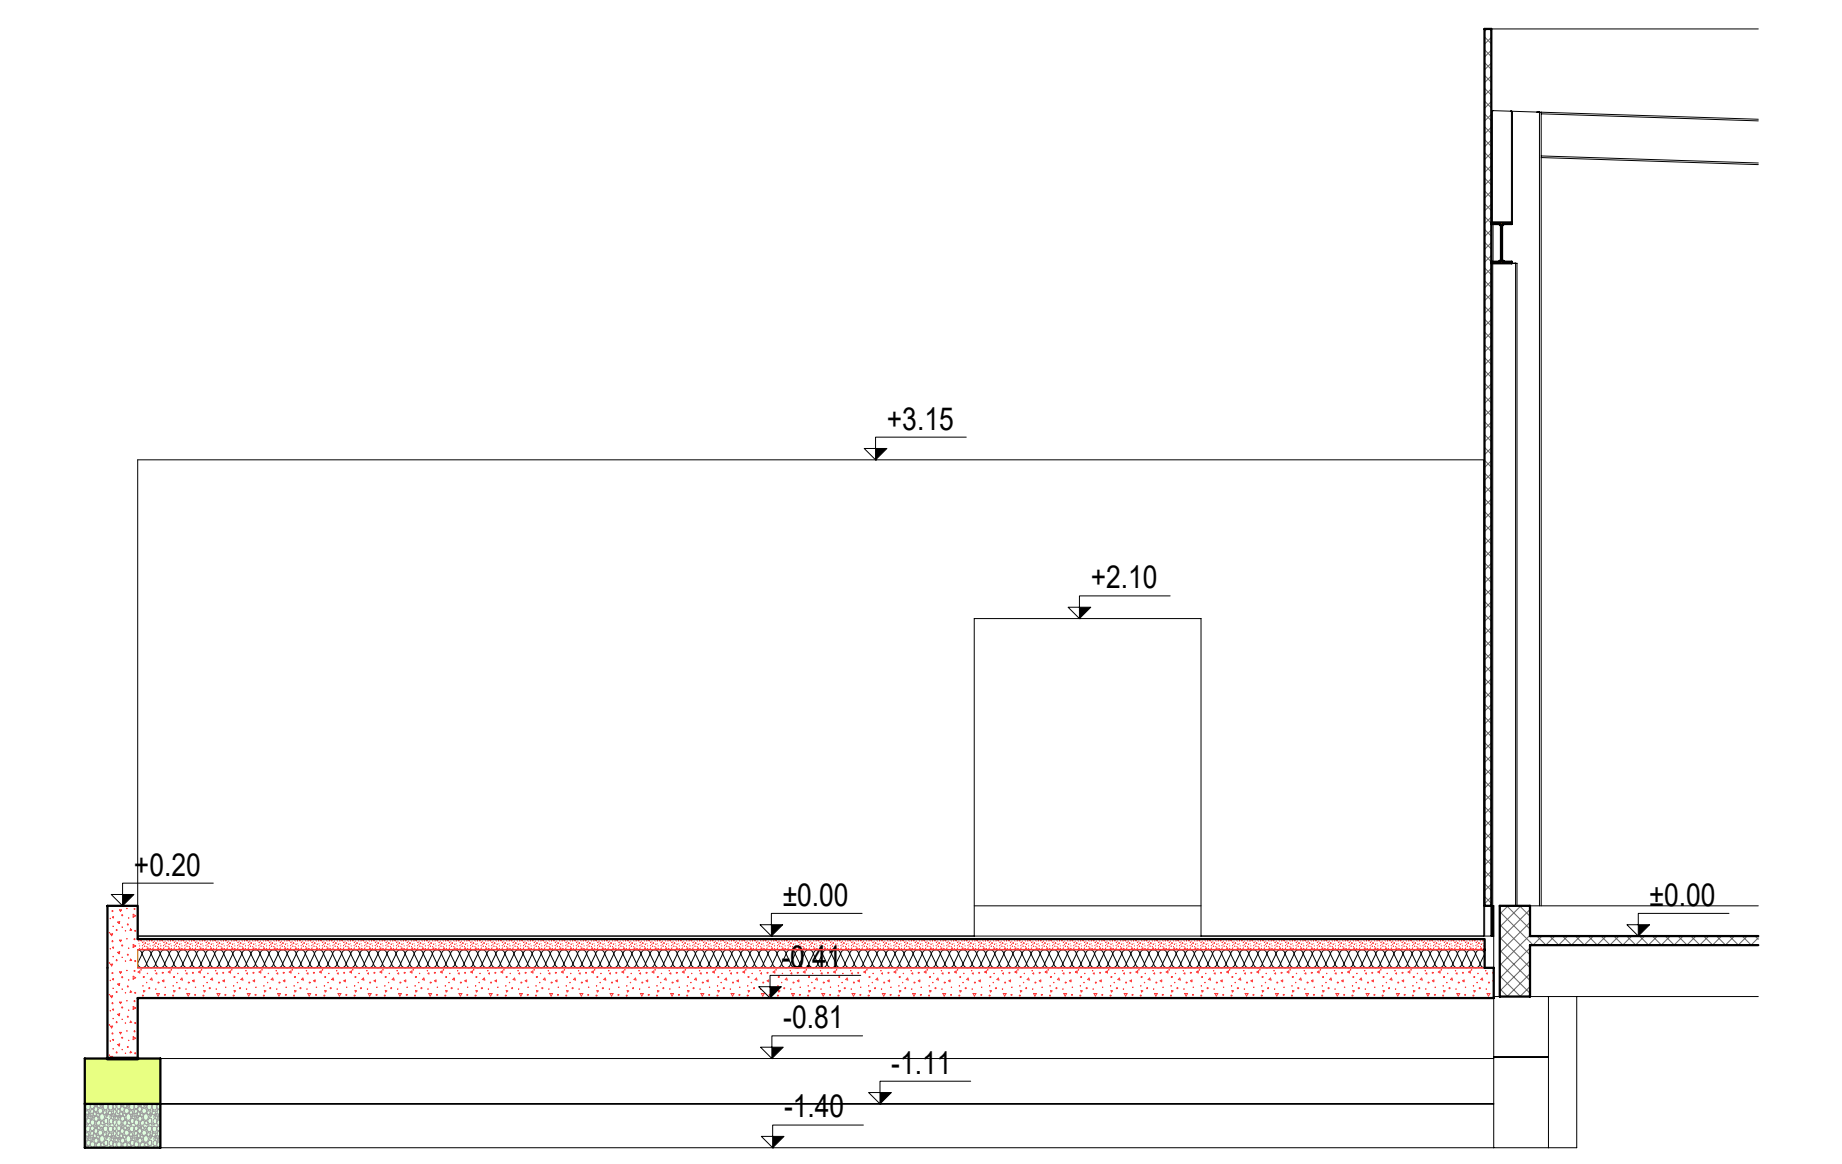

Coupe 4 - 4

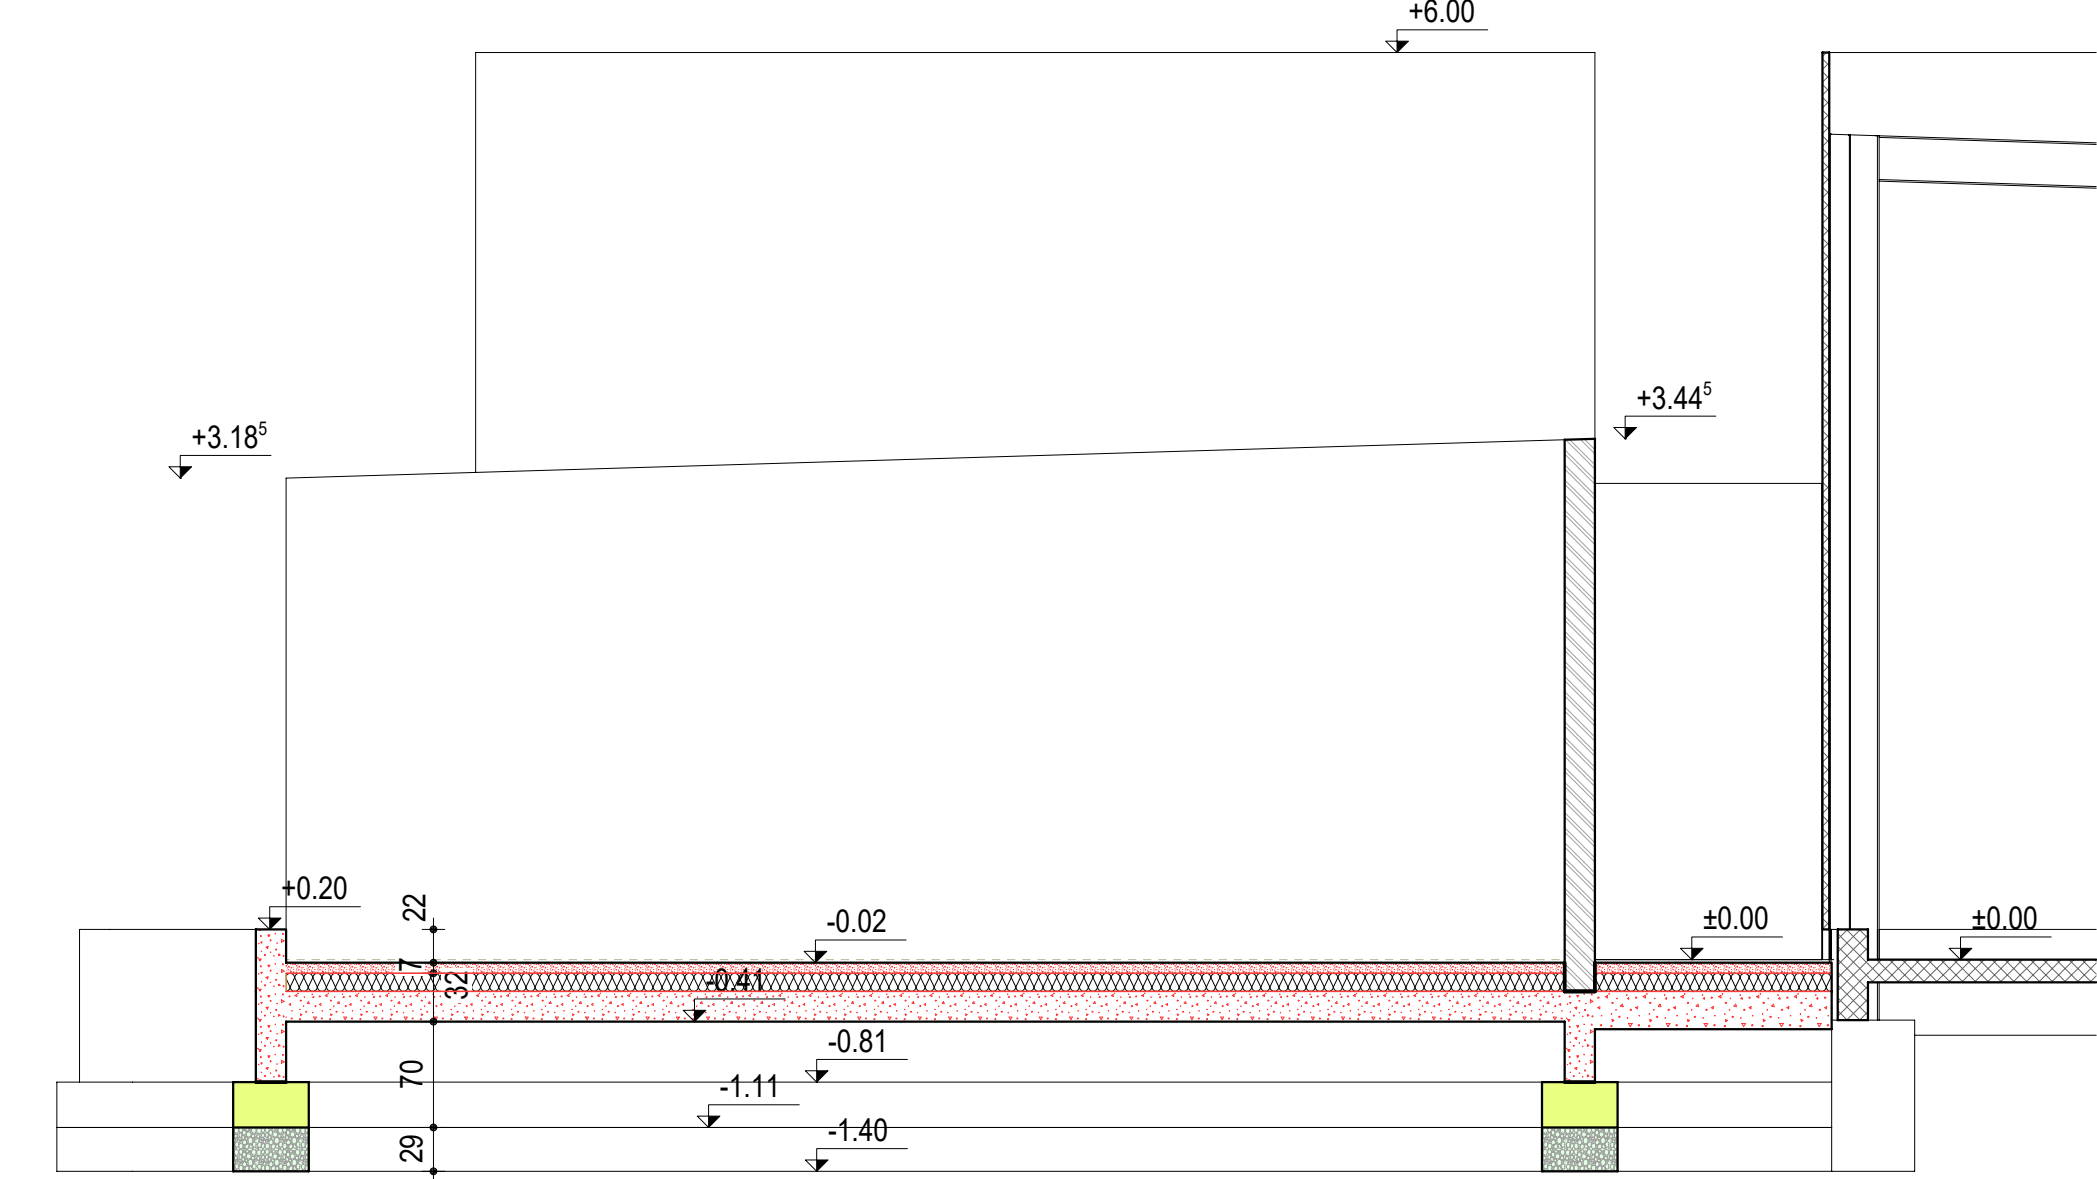

Coupe 5 - 5

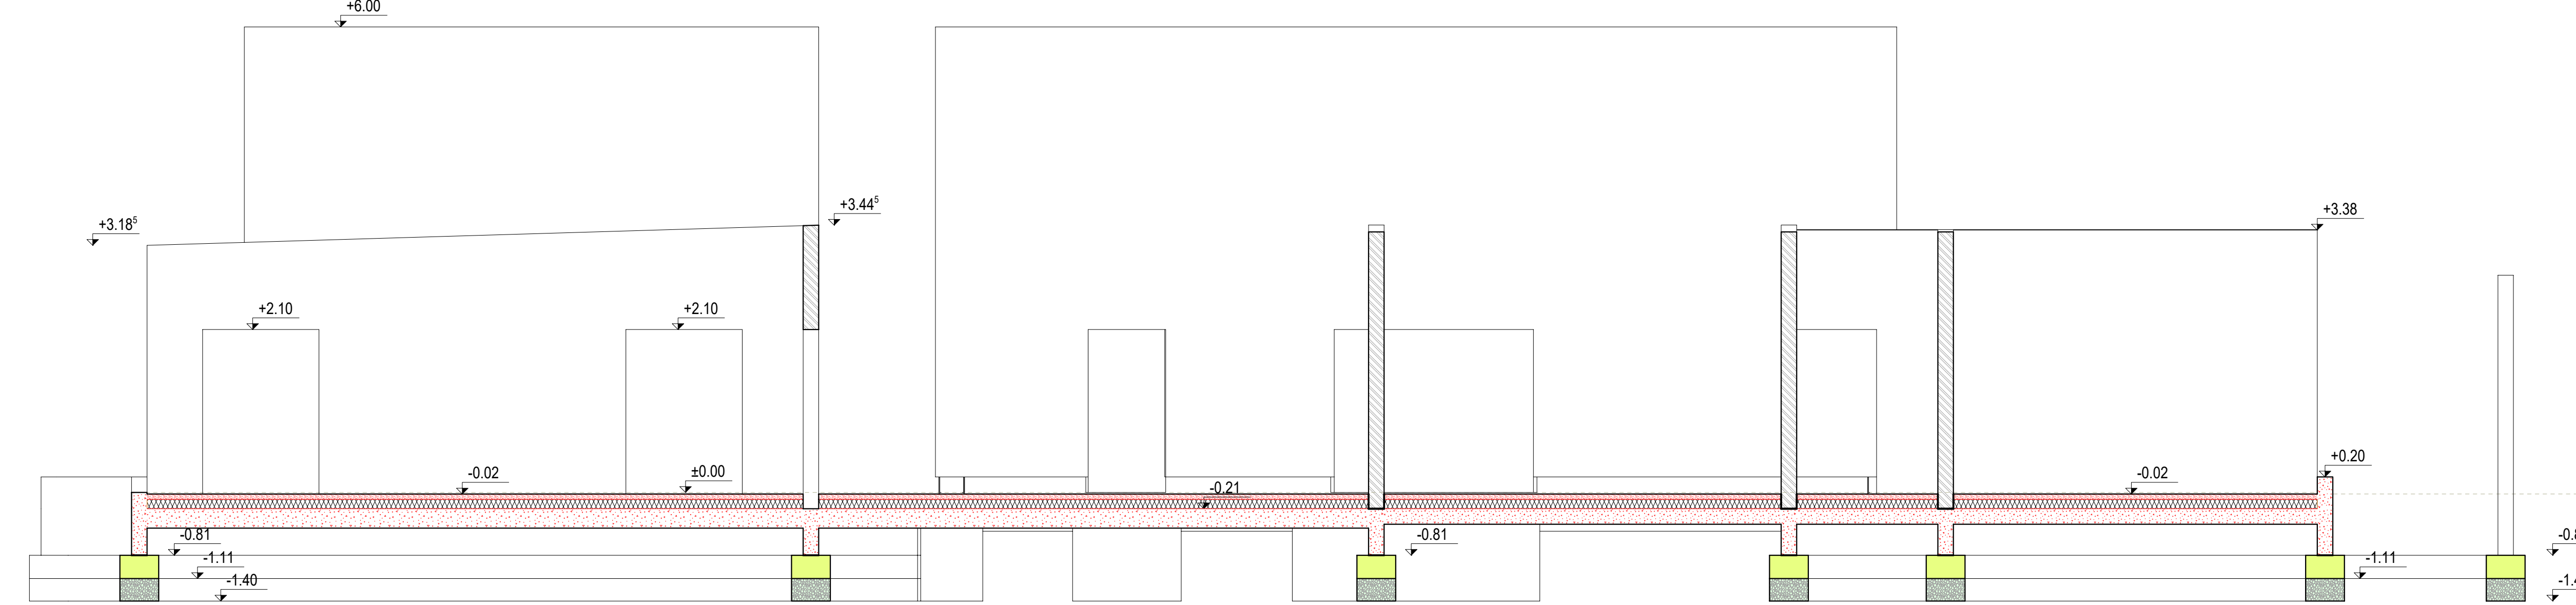

POLE APICOLE
CONSTRUCTION D'UN POLE APICOLE A PORT SUR SAÛNE
 17, Rue de Bougron
 Zone de la Mogrotte
 70170 PORT SUR SAÛNE

Maître d'ouvrage :
EPLEPPA Vesoul Agrocampus
 16, rue Édouard Belin CS 60 363
 70014 VESOUIL CEDEX
 Tél : 03 84 96 85 00
 Courriel : blandine.morion@educagri.fr

Architecte :
Agence RÔCHET-BLANC
 2, chemin de la Coupette
 70190 LE CORDONNET
 Tél : 03 84 32 45 32
 Courriel : rochet-blanc.architecte@wanadoo.fr

CapStructures
 ARCHITECTE DE LA CONSTRUCTION

CAP STRUCTURES
 25 / 27, Rue Basfroi
 75 011 PARIS
 Tél : 01 49 29 74 87
 Courriel : contact@cap-structures.fr

Index	Date	Description
A	21/03/22	APD - Première diffusion
B	24/03/22	Mise à jour suivant nouveaux plans architecte
C		
D		
E		
F		
G		
H		

COUPES							DATE:	ÉCH:
AFFAIRE	PHASE	ÉMETTEUR	LOTS	NIV	TYPE	N° DOC	IND	
API	DCE	CAP-STR	GOE	Ts Niv.	DET	03	A	