



UNITE LYCEES
DIRECTION DE LA PROGRAMMATION
PEDAGOGIQUE ET PATRIMONIALE
24, rue du Général Bertrand – CS 40745
75345 PARIS Cedex 07

IDENTIFICATION DU SITE


N° RNE : 0950641F
N° EI : 95030

nom du lycée : LYCEE JEAN JAURES

25 rue Charles Lecoq

adresse : 95100 ARGENTEUIL

plan de repérage de la zone

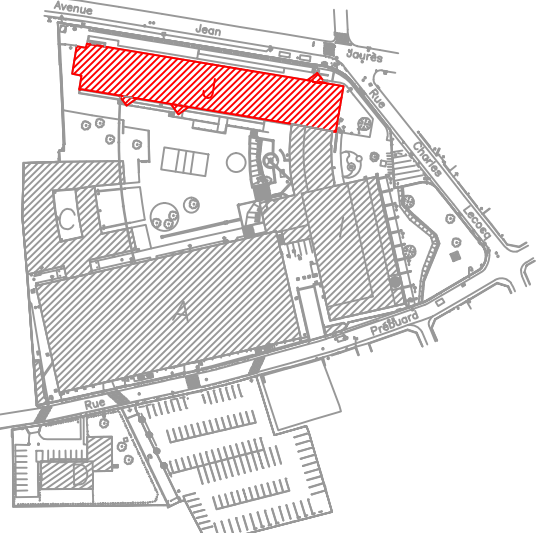

définition du secteur de site présenté :

Bâtiment J
Administration, ateliers, enseignement général
Z = 35.60 m.


```
date :
```

indice

N° de plan :

nature du plan

Echelle de tracé :

PLAN DES INTERIEURS

1/200


AUTEUR (logo...)

RENFER & VENANT
Géomètres Experts
5 bd Edgar Quinet
92703 Colombes cedex
Téléphone : 01 42 42 02 18
Télécopie : 01 42 42 25 95
colombes@renfer-venant.fr



N° de dossier :

AC150212

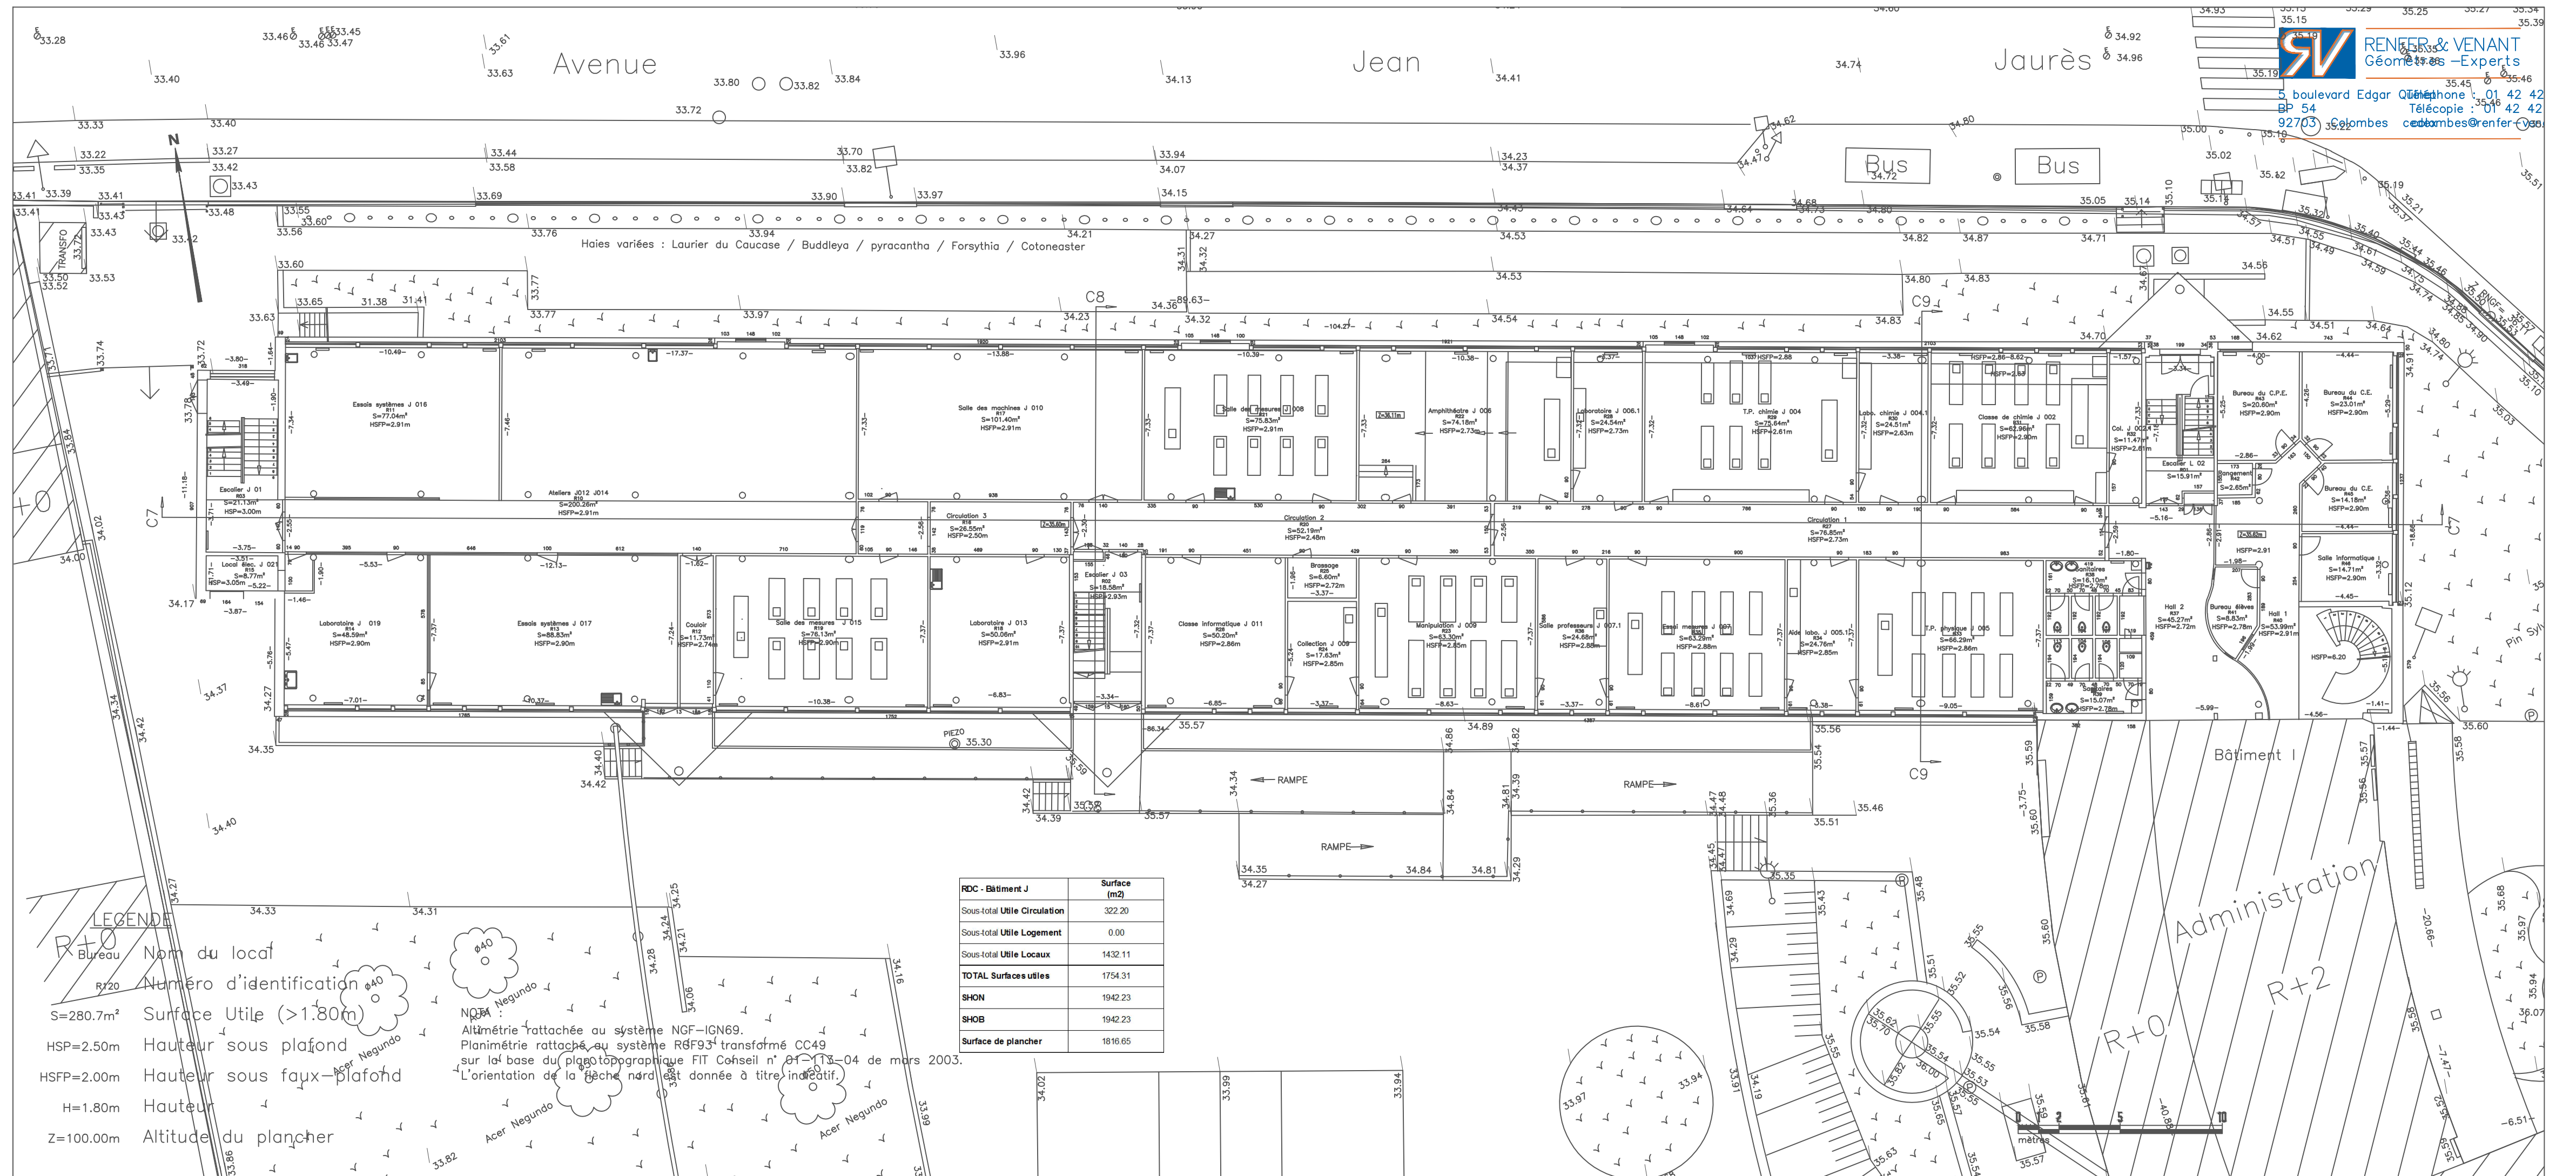

RDC - Bâtiment J	Surface (m2)
Sous-total Utile Circulation	322.20
Sous-total Utile Logement	0.00
Sous-total Utile Locaux	1432.11
TOTAL Surfaces utiles	1754.31
SHON	1942.23
SHOB	1942.23
Surface de plancher	1816.65

R720	Nom du local
R720	Numéro d'identification
S=280.7m ²	Surface Utile (>1.80m)
HSP=2.50m	Hauteur sous plafond
HSPF=2.00m	Hauteur sous faux-plafond
H=1.80m	Hauteur
Z=100.00m	Altitude du plancher

Altimétrie rattachée au système NGF-IGN69.
Planimétrie rattachée au système RGF93 transformé CC49
sur la base du plan topographique FIT Cohseil n° 01-175-04 de mars 2003
L'orientation de la fiche n'a été donnée à titre indicatif.