



Internat - Rdc

Rue Anatole France

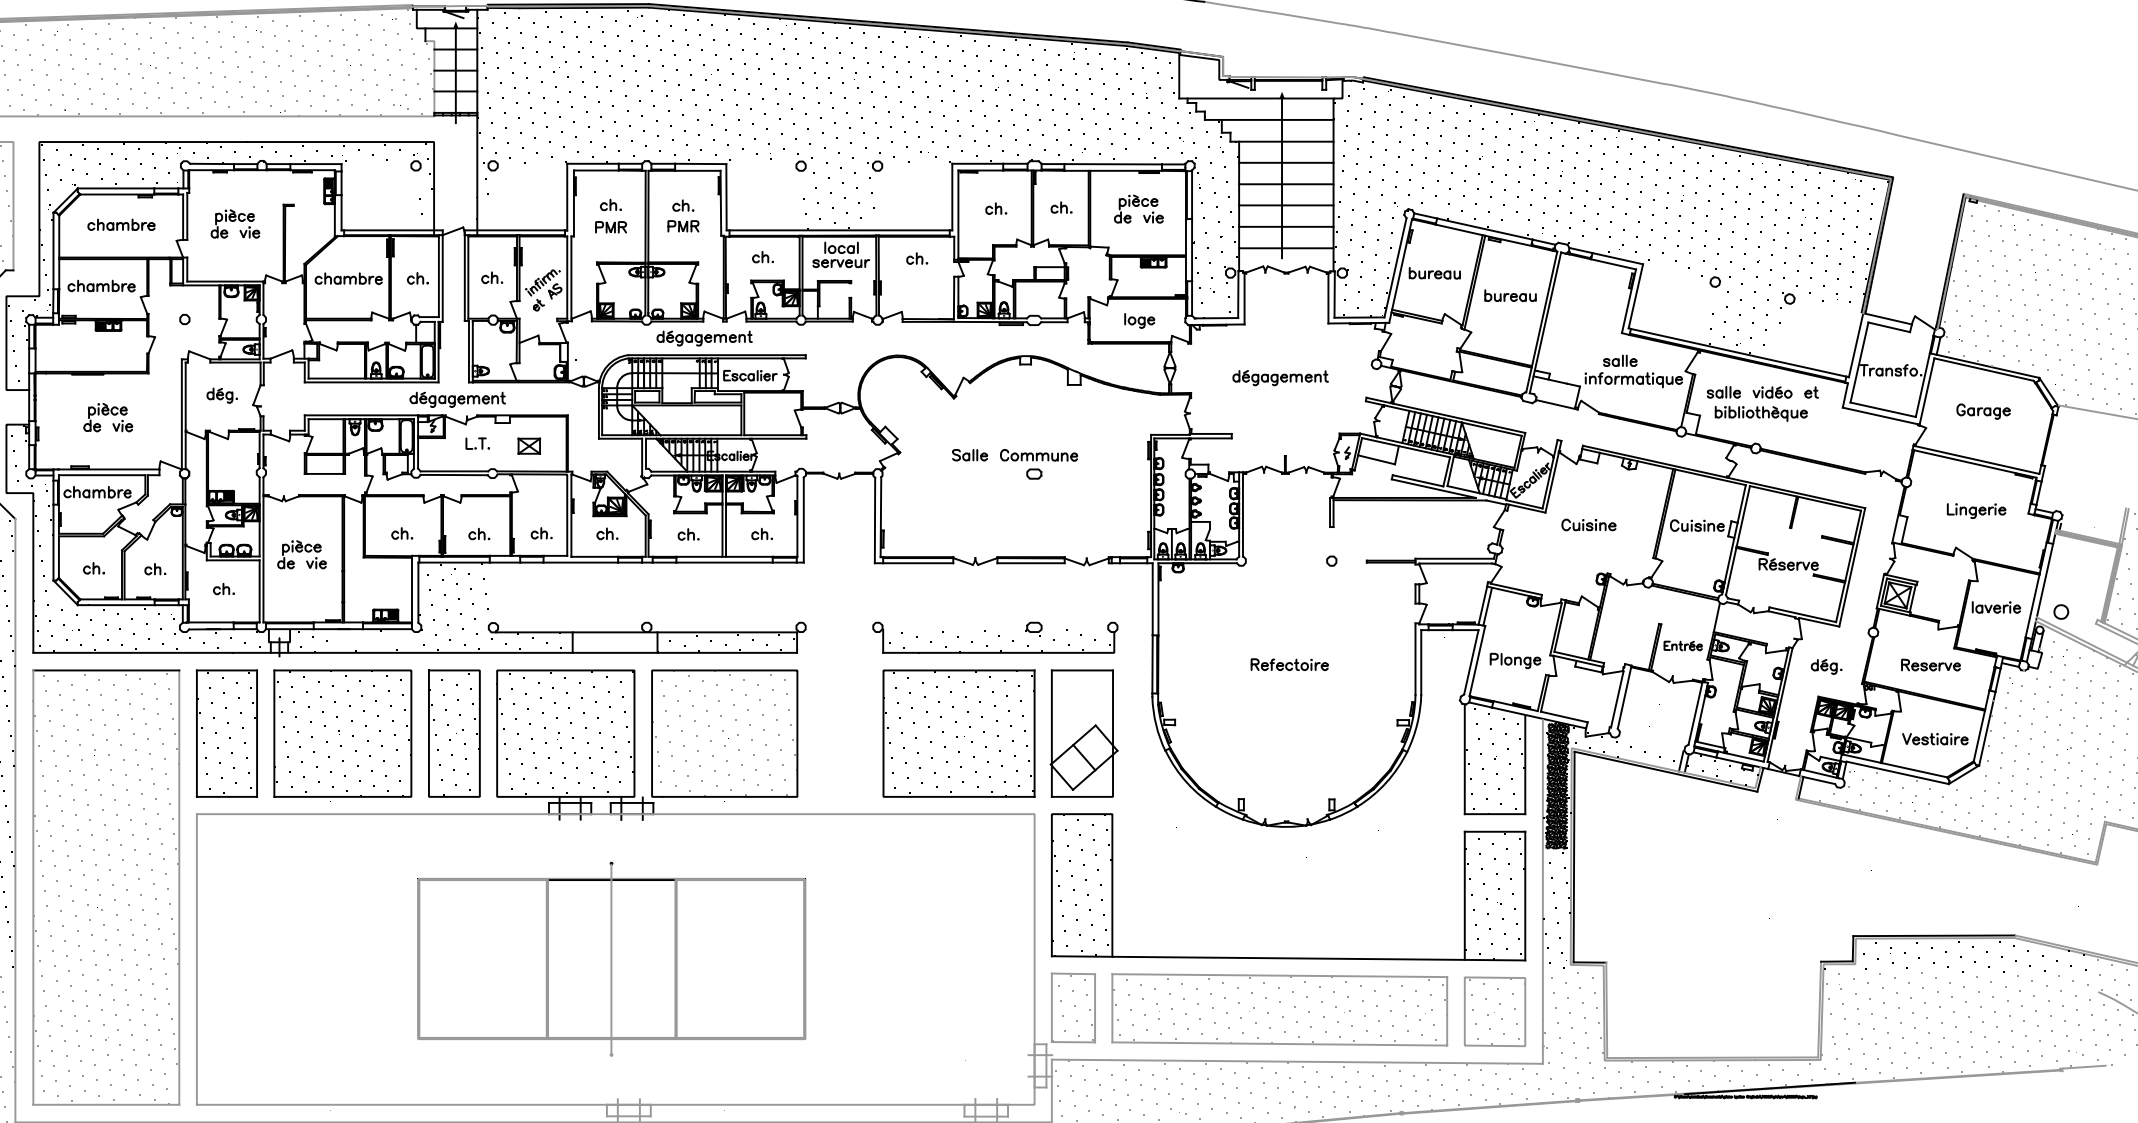

Internat - 1er étage

Côté Rue Anatole France

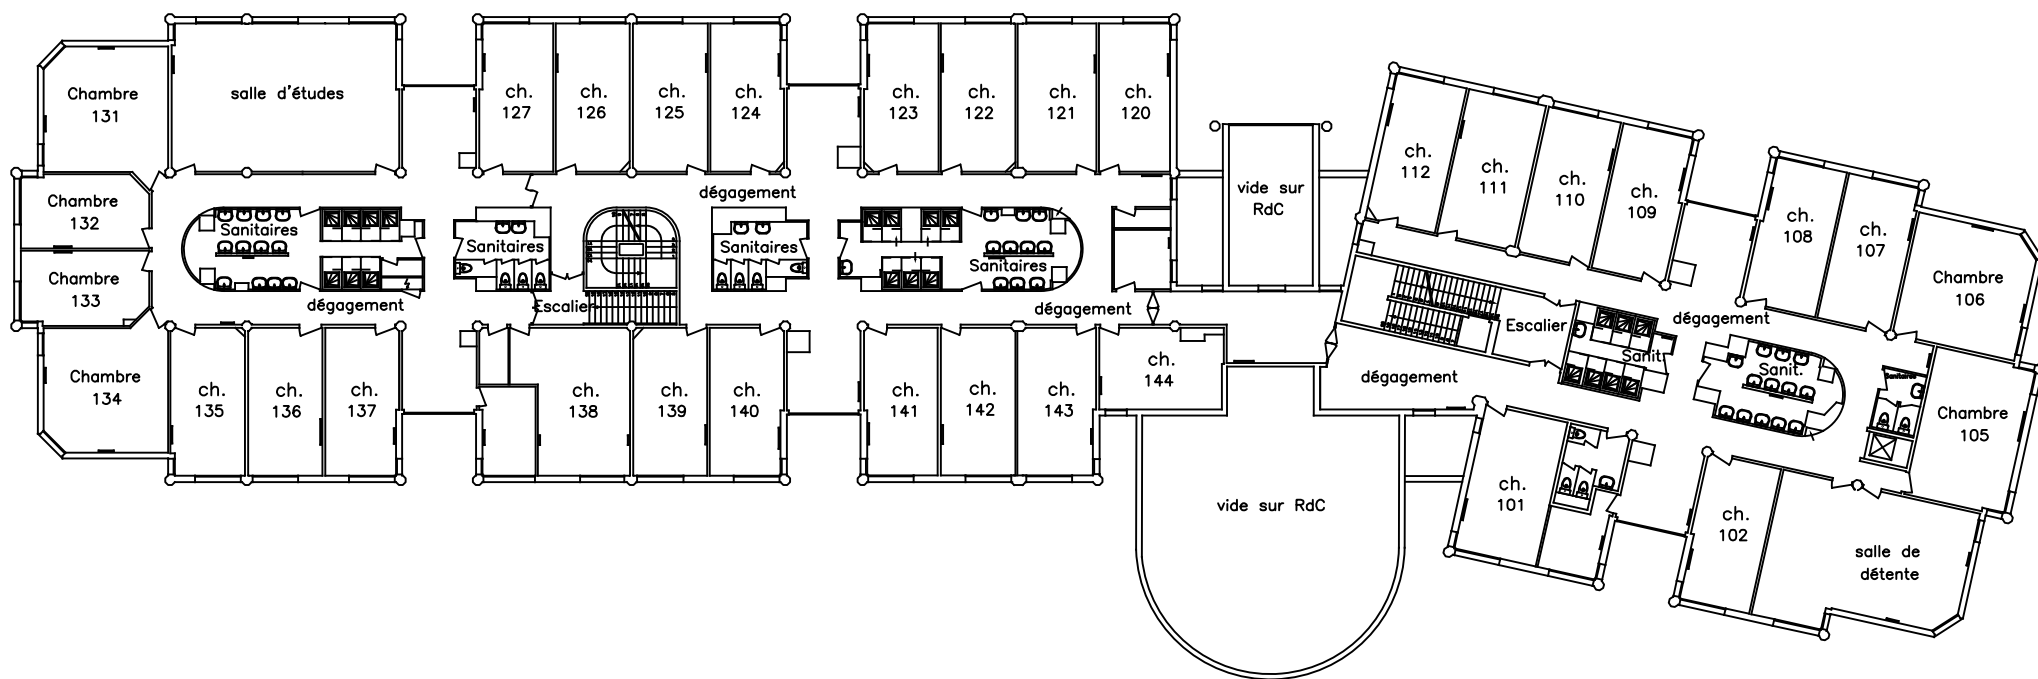

Internat - 2eme étage

Côté rue Anatole France

