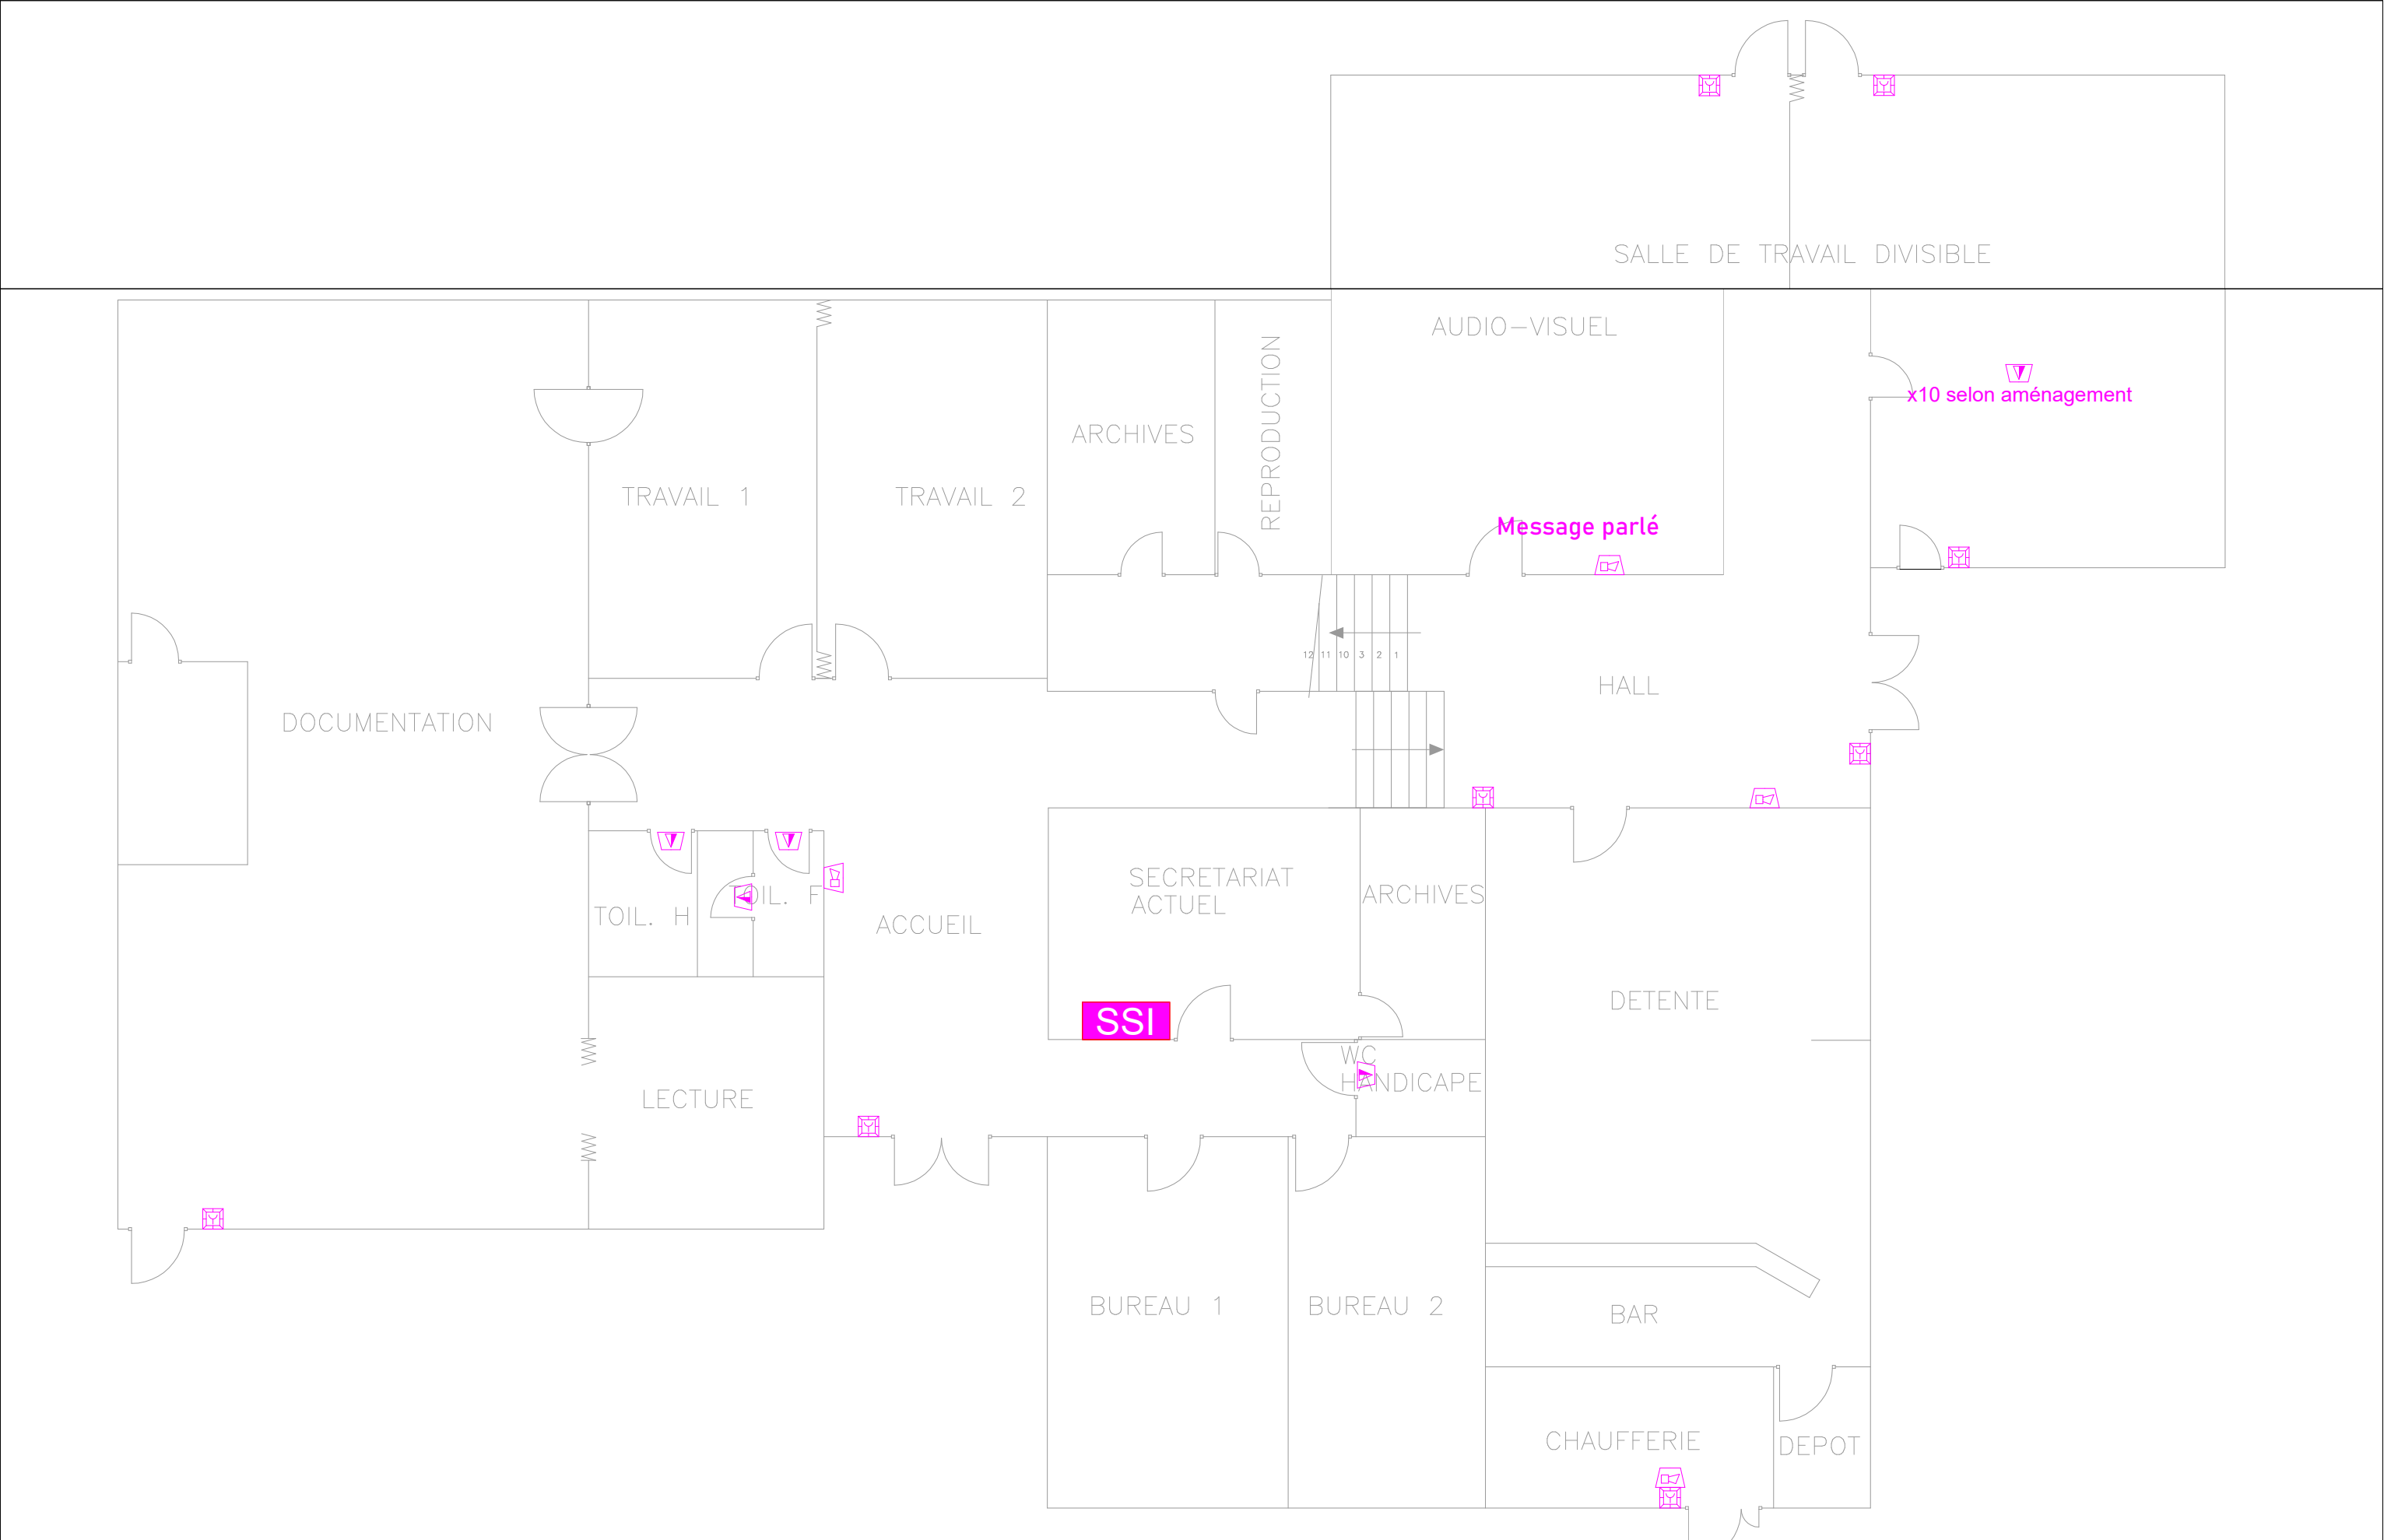

	172 rue des Fontaines - Bouvent 01000 OYONNAX tel : 06 95 51 99 07 e-mail : contact@hexaetudes.fr	Extension salle de détente du CFPPA EPLEFPA Les Sardières 01000 BOURG EN BRESSE	Dessin : CC	Date : 21/06/2023	N° AFFAIRE	EMETTEUR	PHASE	LOT	TYPE	ZONE	NIVEAU	n° folio	ind.
			Vérif : MD	Echelle A3 : 1/50e	230124	HE	PRO	TEC	PLA	-	0/1	1 / 3	1



	172 rue des Fontaines - Bouvent 01000 OYONNAX tel : 06 95 51 99 07 e-mail : contact@hexaetudes.fr	SSI - ensemble bâtiment du CFPPA	Dessin : CC	Date : 21/06/2023	N° AFFAIRE	EMETTEUR	PHASE	LOT	TYPE	ZONE	NIVEAU	n° folio	ind.
		EPLEFPA Les Sardières 01000 BOURG EN BRESSE	Vérif : MD	Echelle A3 : 1/100e	230124	HE	PRO	TEC	PLA	-	0	2 / 3	1

