


0m 1m 5m

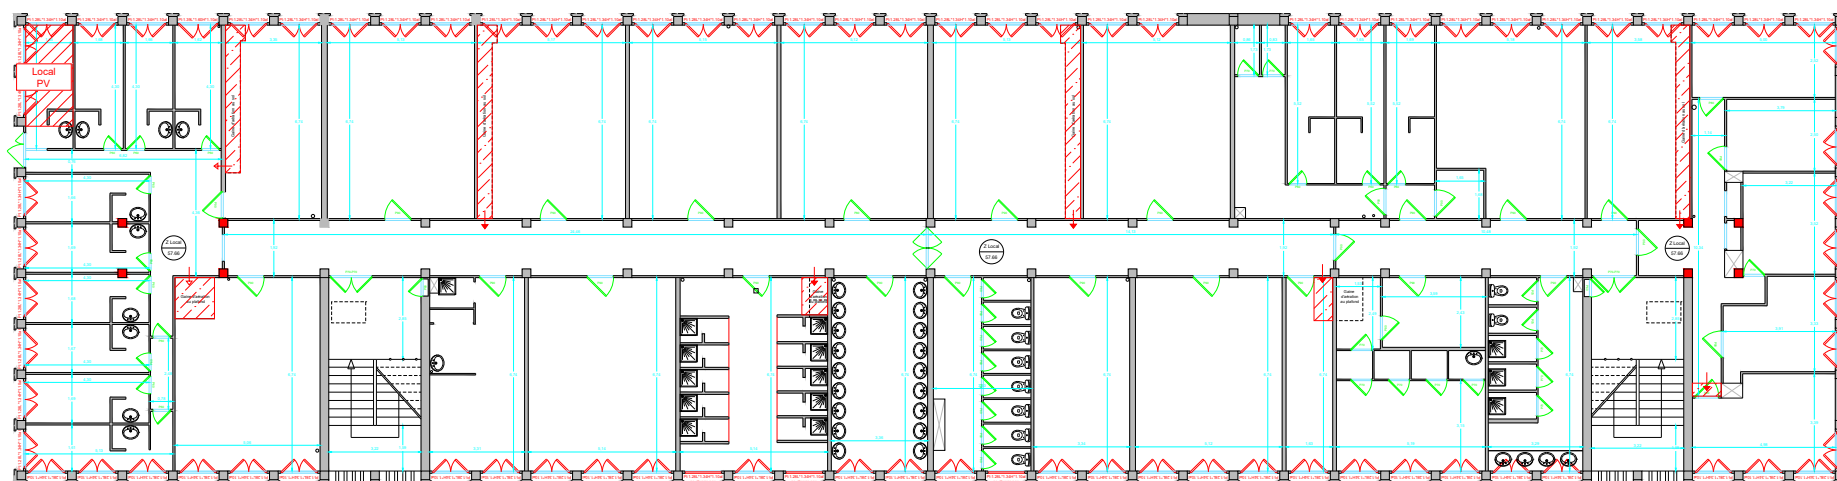

Lycée André Paillot

Bâtiment D - 3ème étage - Existant

Version de travail

Date : 23/12/2025

