


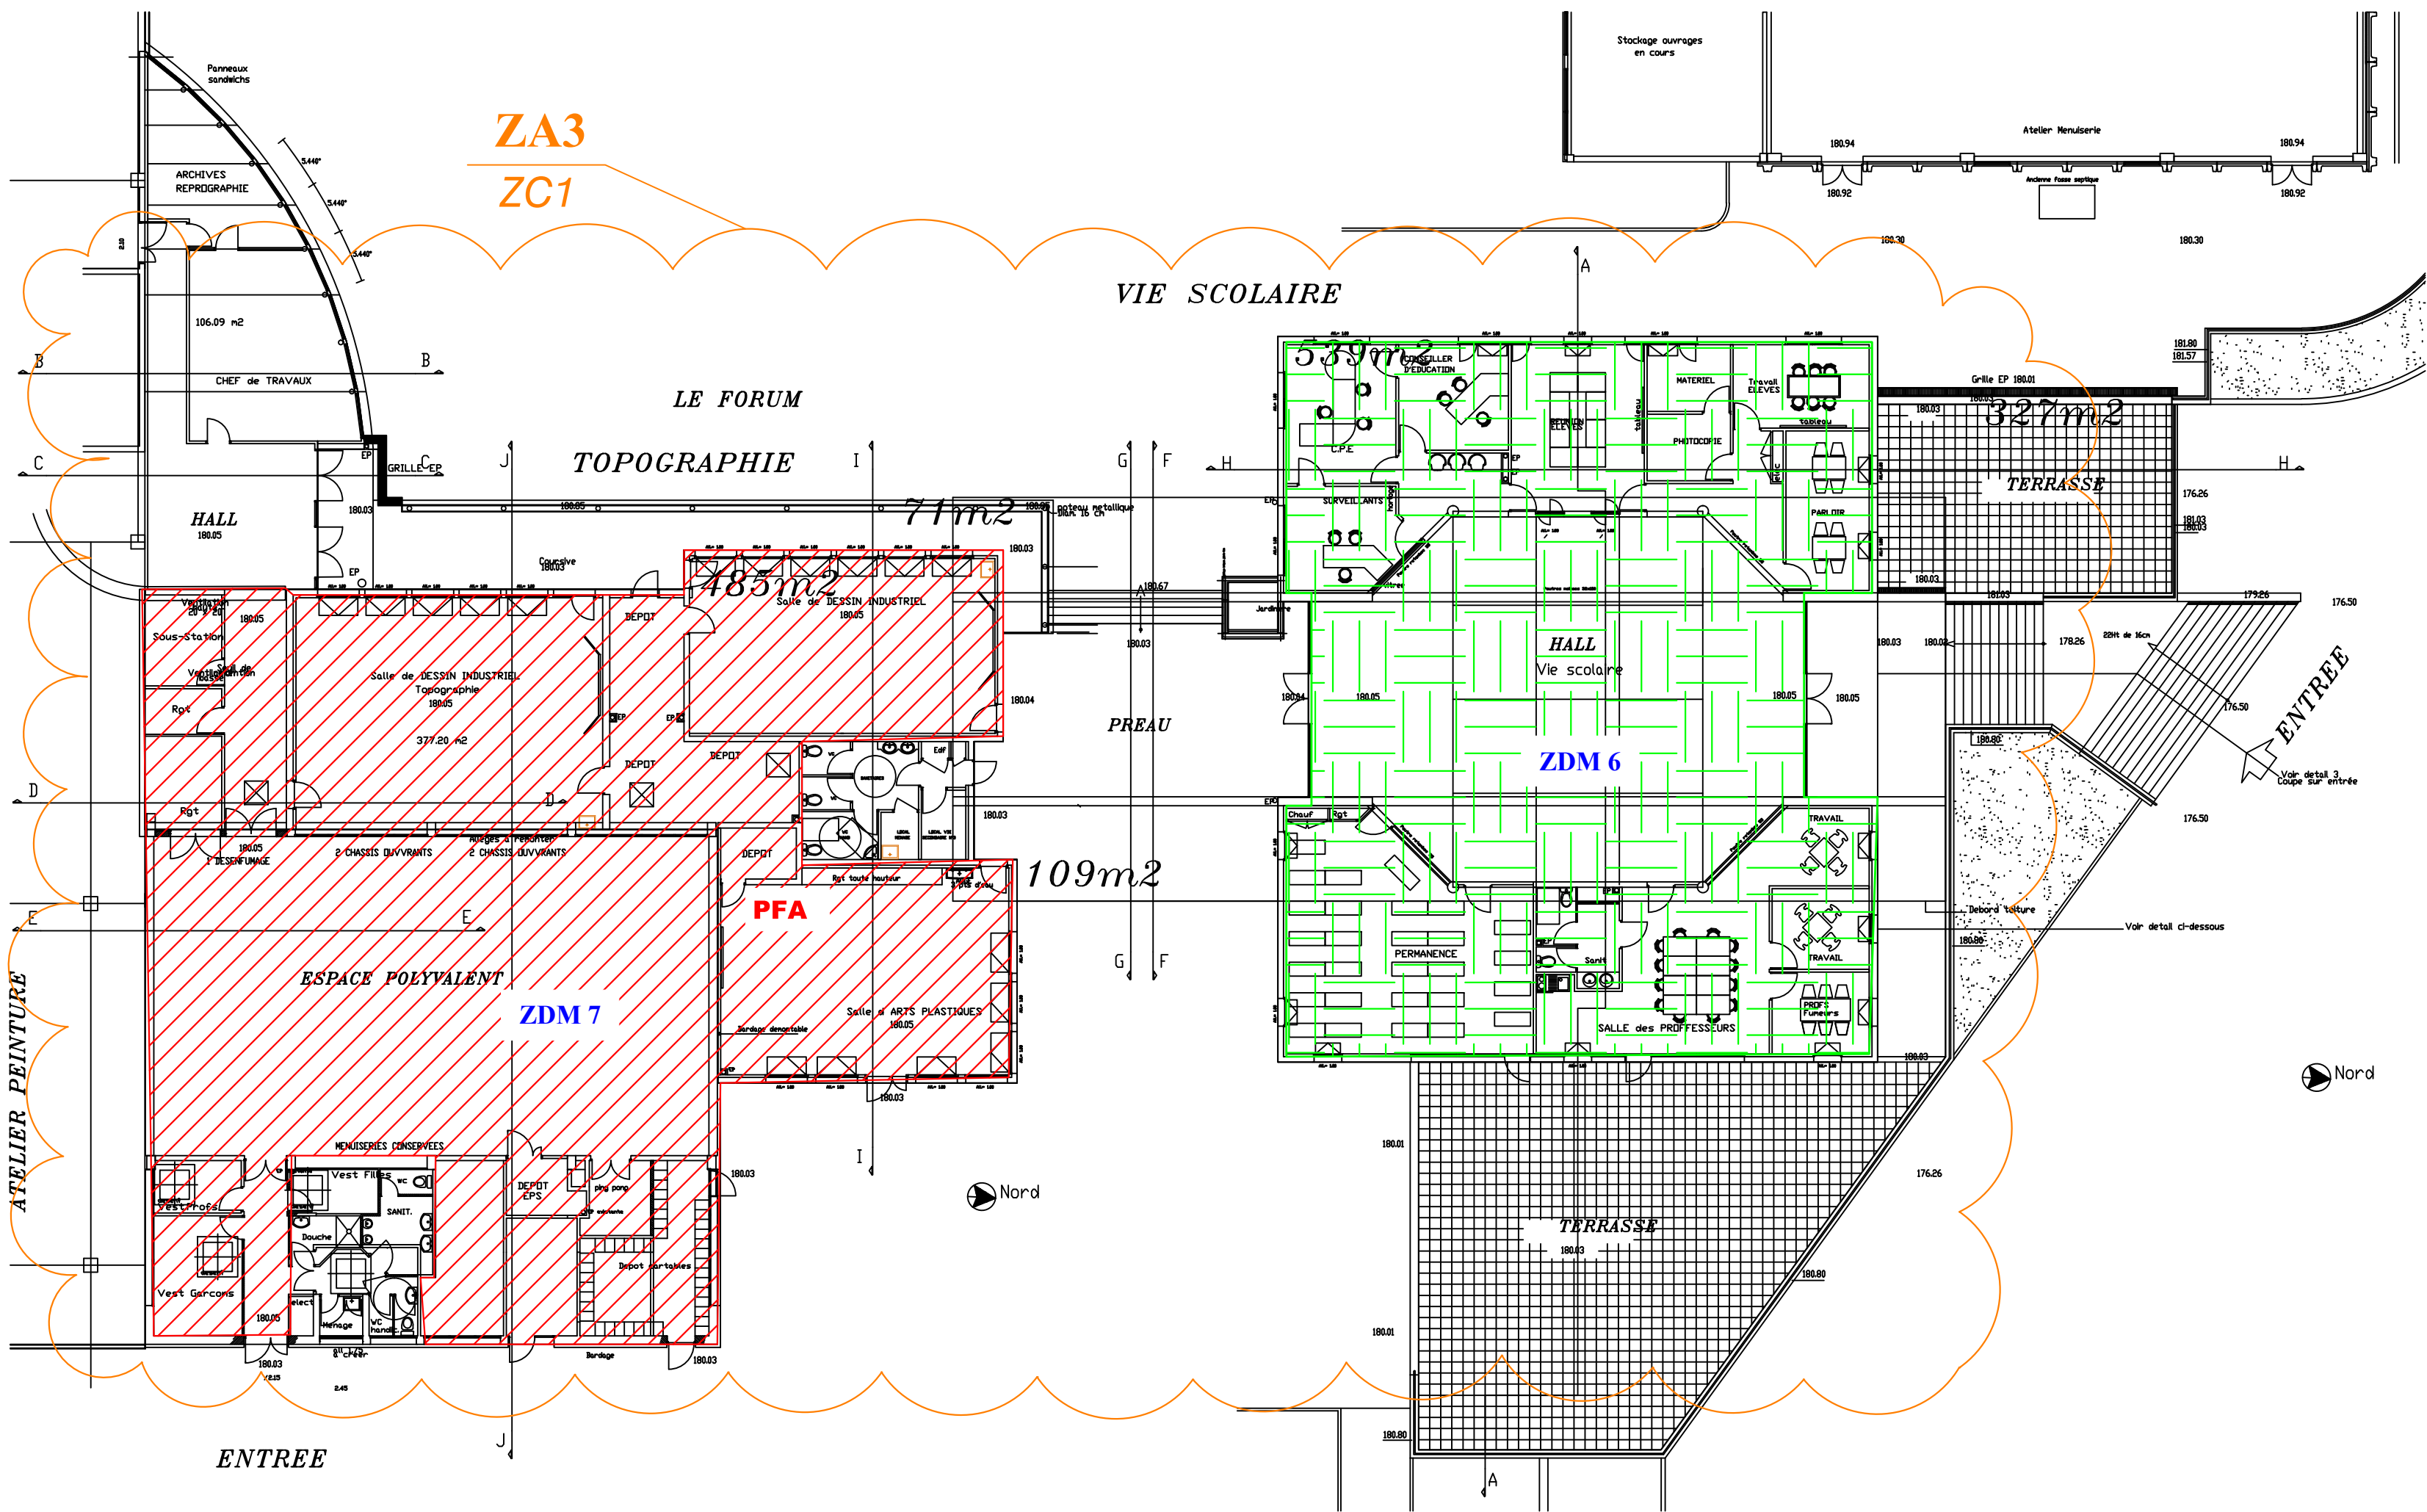

LEGENDE Zoning :

- ZDA / M x.y** Zone de détection Bâtiment X n° d'ordre Y
- ANx** Air Neuf n° d'ordre X
- AEx** Air Extraït n° d'ordre X
- PFAx** Porte à fermeture automatique n° d'ordre X
- ISx** Issue de secours n° d'ordre X
- RAx** Report d'Alarme n° d'ordre X

LYCEE PROFESSIONNEL
LEON PAVIN
07210 CHOMERAC

PROJET DE DESENFUMAGE
DE L'ATELIER
DU LYCEE LEON PAVIN

TOPOGRAPHIE VIE SCOLAIRE RDC
PLAN DE ZONING

MAITRE D'OEUVRE : BET Franck REY	MAITRE D'OUVRAGE : Lycée professionnel L.Pavin	BUREAU D'ETUDE : BET Franck REY
4, Avenue Président Roosevelt 26600 Tain l'Hermitage 04.75.07.96.30 04.75.07.96.30 bet.franck.rey@wanadoo.fr	Route de la Gare 07210 CHOMERAC	4, Avenue Président Roosevelt 26600 Tain l'Hermitage 04.75.07.96.30 04.75.07.96.30 bet.franck.rey@wanadoo.fr

INDICES :	MODIFICATIONS :	DATE :	N°: Z3.2
A	Création	Décembre 2015	DATE : Décembre 2015
			Dossier N° : 0289-15
			ECHELLE : 1/200
			ETABLI PAR : CR